

Allen & Overy LLP

LWJH/IP/md/0098354-0000291

PV van verbetering akte van splitsing- VvE

Torenwijk

9913.0433

PROCES-VERBAAL VAN VERBETERING*(Register hypotheeken 4, deel 5974, nummer 4, reeks Amsterdam)*

Op een november tweeduizend achttien ben ik, mr. Joyce Johanna Cornelia Aurelia Leemrijse, notaris te Amsterdam, overgegaan tot het ambtshalve opmaken van een proces-verbaal van verbetering van een zogenaamde kennelijke misslag als bedoeld in artikel 45, tweede lid van de Wet op het Notarisambt.

Constatering van een kennelijke misslag.

In een notariële akte van splitsing/uitkering, verleden voor mr. Jan Aleid Edward Koning, destijds notaris te Amsterdam, op zeventien oktober negentienhonderd achtenzeventig, met repertoriumnummer 349, thans behorende tot het protocol van mr. Joyce Johanna Cornelia Aurelia Leemrijse, notaris te Amsterdam (de **Akte**), waarvan een afschrift is ingeschreven ten kantore van de Dienst voor het Kadaster en de Openbare Registers (de **Openbare Registers**) te Amsterdam op negentien oktober negentienhonderd achtenzeventig in register Hypotheken 4, deel 5974, nummer 4, is door een kennelijke misslag een onjuiste splitsingstekening aangehecht (de **Onjuiste Splitsingstekening**).

De Onjuiste Splitsingstekening geeft een onjuistheid weer ten aanzien van de appartementsrechten, rechtgevend op het uitsluitend gebruik van een garage, kadastraal bekend gemeente Sloten (Noord-Holland), sectie D, complexaanduiding 5772A, indices 73 tot en met 84, die zijn vermeld in de Akte, maar welke indexnummers niet op de Onjuiste Splitsingstekening voorkomen.

Deze indexnummers dienden op de begane grond, bij elk appartementsrecht dat op de tekening met “garage” is aangeduid, te worden vermeld, een en ander conform de bewoordingen in de Akte alsmede de feitelijke situatie.

Verzoek

Ondergetekende verklaart dat de aangehechte tekening de juiste weergave is van de splitsing zoals neergelegd in de Akte (de **Gecorrigeerde Splitsingstekening**). De Gecorrigeerde Splitsingstekening is aangehecht aan deze akte als Bijlage en tevens in digitale vorm door de bewaarder van de Dienst voor het Kadaster en de Openbare Registers aangemerkt als geschikt voor de inschrijving en in depot genomen onder depotnummer 20181025000019, onder handhaving van complexaanduiding 5772A.

Herstel en aantekening Akte.

De kennelijke misslag is door mij, notaris, op de aangegeven wijze in de Akte hersteld. Van dit proces-verbaal wordt heden door mij, notaris, op de Akte een aantekening gesteld onder vermelding van de datum en het repertoriumnummer van dit proces-verbaal.

Verzoek tot herstel inschrijving

In verband met vorenstaande verzoek ik, notaris, de bewaarder van de Openbare Registers een afschrift van deze verklaring en de Gecorrigeerde Splitsingstekening in de Openbare Registers in te schrijven.

Slot

Waarvan proces-verbaal, in minuut opgemaakt te Amsterdam op een november tweeduizend achttien en ondertekend door mij, notaris.

Volgt handtekening

VOOR AFSCHRIFT:

(w.g.) J.J.C.A. Leemrijse

Ondergetekende, mr. Joyce Johanna Cornelia Aurelia Leemrijse, notaris te Amsterdam, verklaart dat dit afschrift samen met de tekening die in bewaring is genomen met depotnummer 20181025000019 inhoudelijk een volledige en juiste weergave is van de inhoud van het stuk waarvan het een afschrift is.


Spiltsingstekening bestaat uit 15 bladen
Blad 1

DOORSNEDE A-A


· schaal 1:100

DOORSNEDE F-F

schaal 1:100

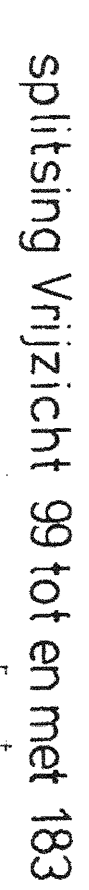

situatie
schaal 1:1000

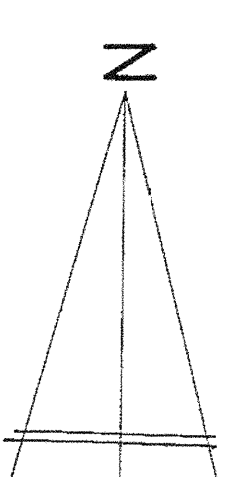

0m 5m

versie 5 januari 2018


Vorgenomen rectificatie splitsing in appartementsrechten
van de kadastrale percelen: Sloten D 5288 t/m 5299, 5300, 5301

Splitsingstekening bestaat uit 15 bladen
Blad 2

RECTIFICATIE SPLITTING IN
APPARTEMENTSRECHTEN
kadastrale perceel Sloten D 5288 t/m 5299, 5300,
5301
Amsterdam, 19 oktober 2018
Notaris mr. J.J.C.A. Leenaghe

	12e verdieping
	11e verdieping
	10e verdieping
	9e verdieping
	8e verdieping
	7e verdieping
	6e verdieping
	5e verdieping
	4e verdieping
	3e verdieping
	2e verdieping
	1e verdieping
	begane grond

DOORSNEDE C-C
schaal 1:100

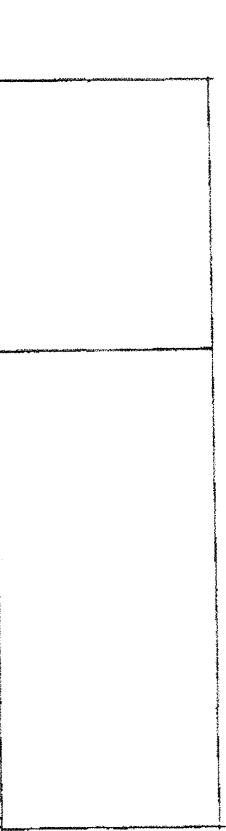

DOORSNEDE G-G

	12e verdieping
	11e verdieping
	10e verdieping
	9e verdieping
	8e verdieping
	7e verdieping
	6e verdieping
	5e verdieping
	4e verdieping
	3e verdieping
	2e verdieping
	1e verdieping
	begane grond




DOORSNEDE D-D
schaal 1:100

	12e verdieping
	11e verdieping
	10e verdieping
	9e verdieping
	8e verdieping
	7e verdieping
	6e verdieping
	5e verdieping
	4e verdieping
	3e verdieping
	2e verdieping
	1e verdieping
	begane grond

DOORSNEDE E-E
schaal 1:100




Splitsingstekening bestaat uit 15 bladen
Blad 3

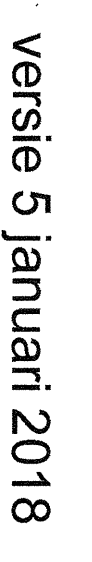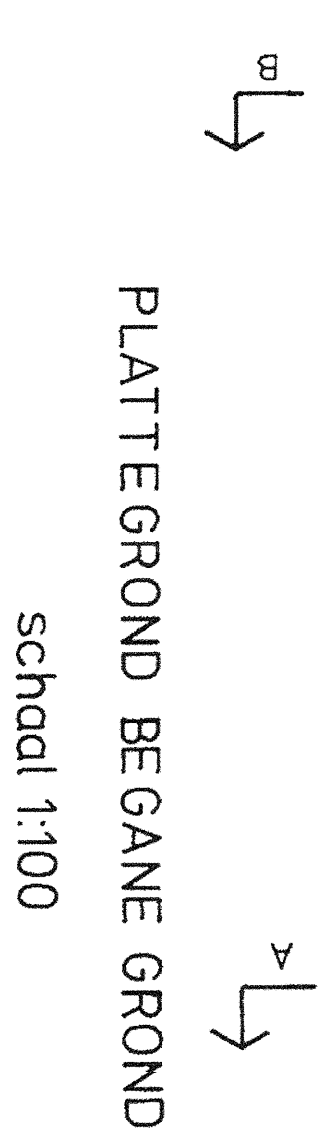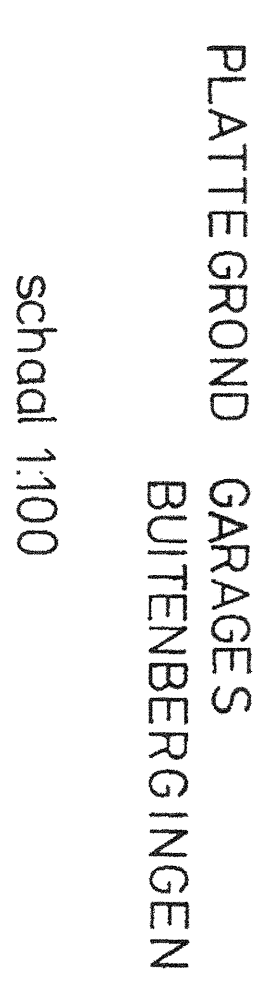


Vorgenomen rectificatie splitsing in appartementsrechten
van de kadastrale percelen: Sloten D 5288 t/m 5299, 5300, 5301

Splitsingstekening bestaat uit 15 bladen
Blad 4

RECTIFICATIE SPLITTING IN
APPARTEMENTRECHTEN
kadastrale perceel Sloten D 5288 t/m 5299, 5300,
5301
Aansterdam, 10 oktober 2018
Notaris mr. J.H.C.A. Assenjan

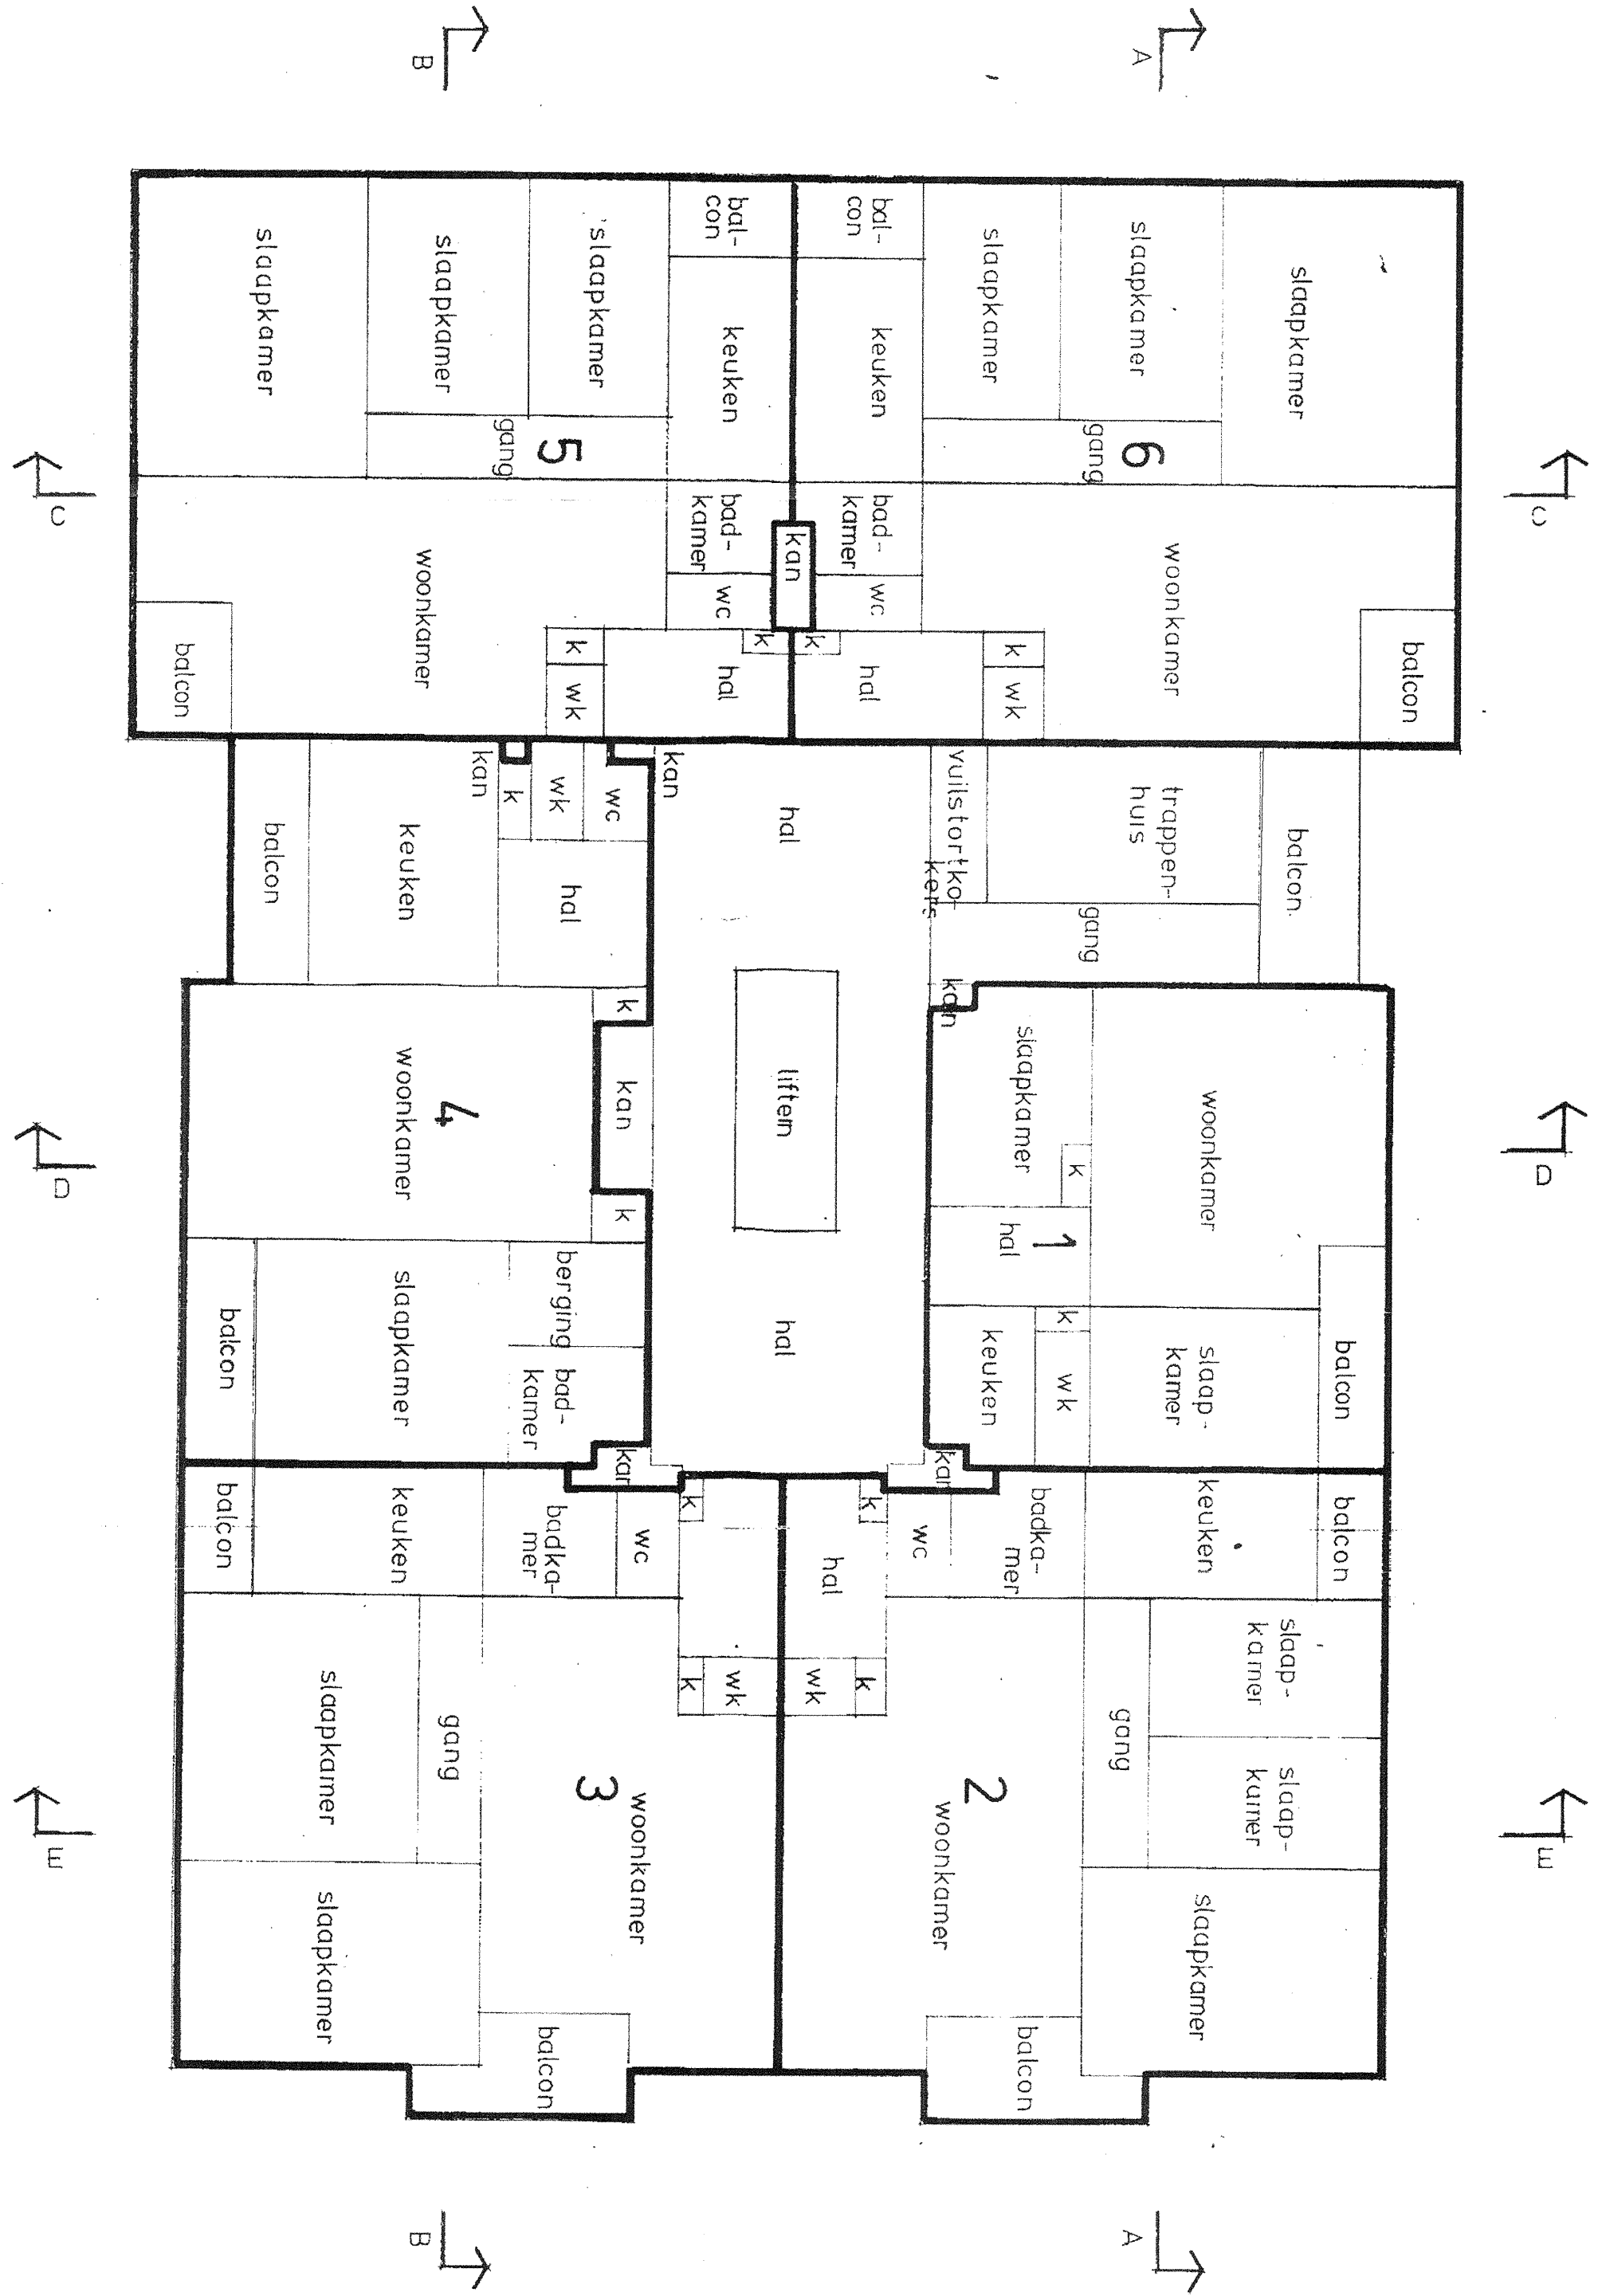

PLAATTEGROND 1E VERDIEPING
schaal 1:100

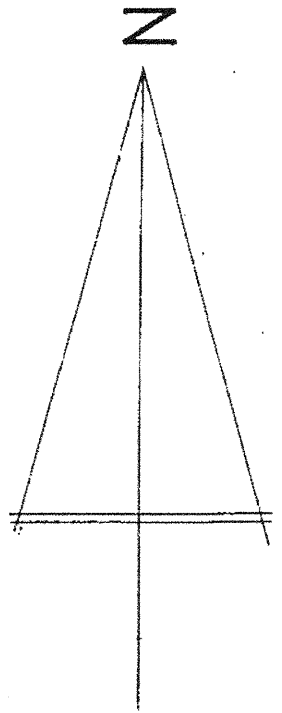


0m 5m


Vorgenomen rectificatie splitsing in appartementsrechten
van de kadastrale percelen: Sloten D 5288 t/m 5299, 5300, 5301

Splitsingstekening bestaat uit 15 bladen
Blad 5

RECTIFICATIE SPLITTING IN
APPARTEMENTENRECHTEN
kadastrale perceel Sloten D 5288 t/m 5299, 5300,
5301
Amsterdam, 19 oktober 2018
Notaris mr. J.J.C.A. Lemmijne

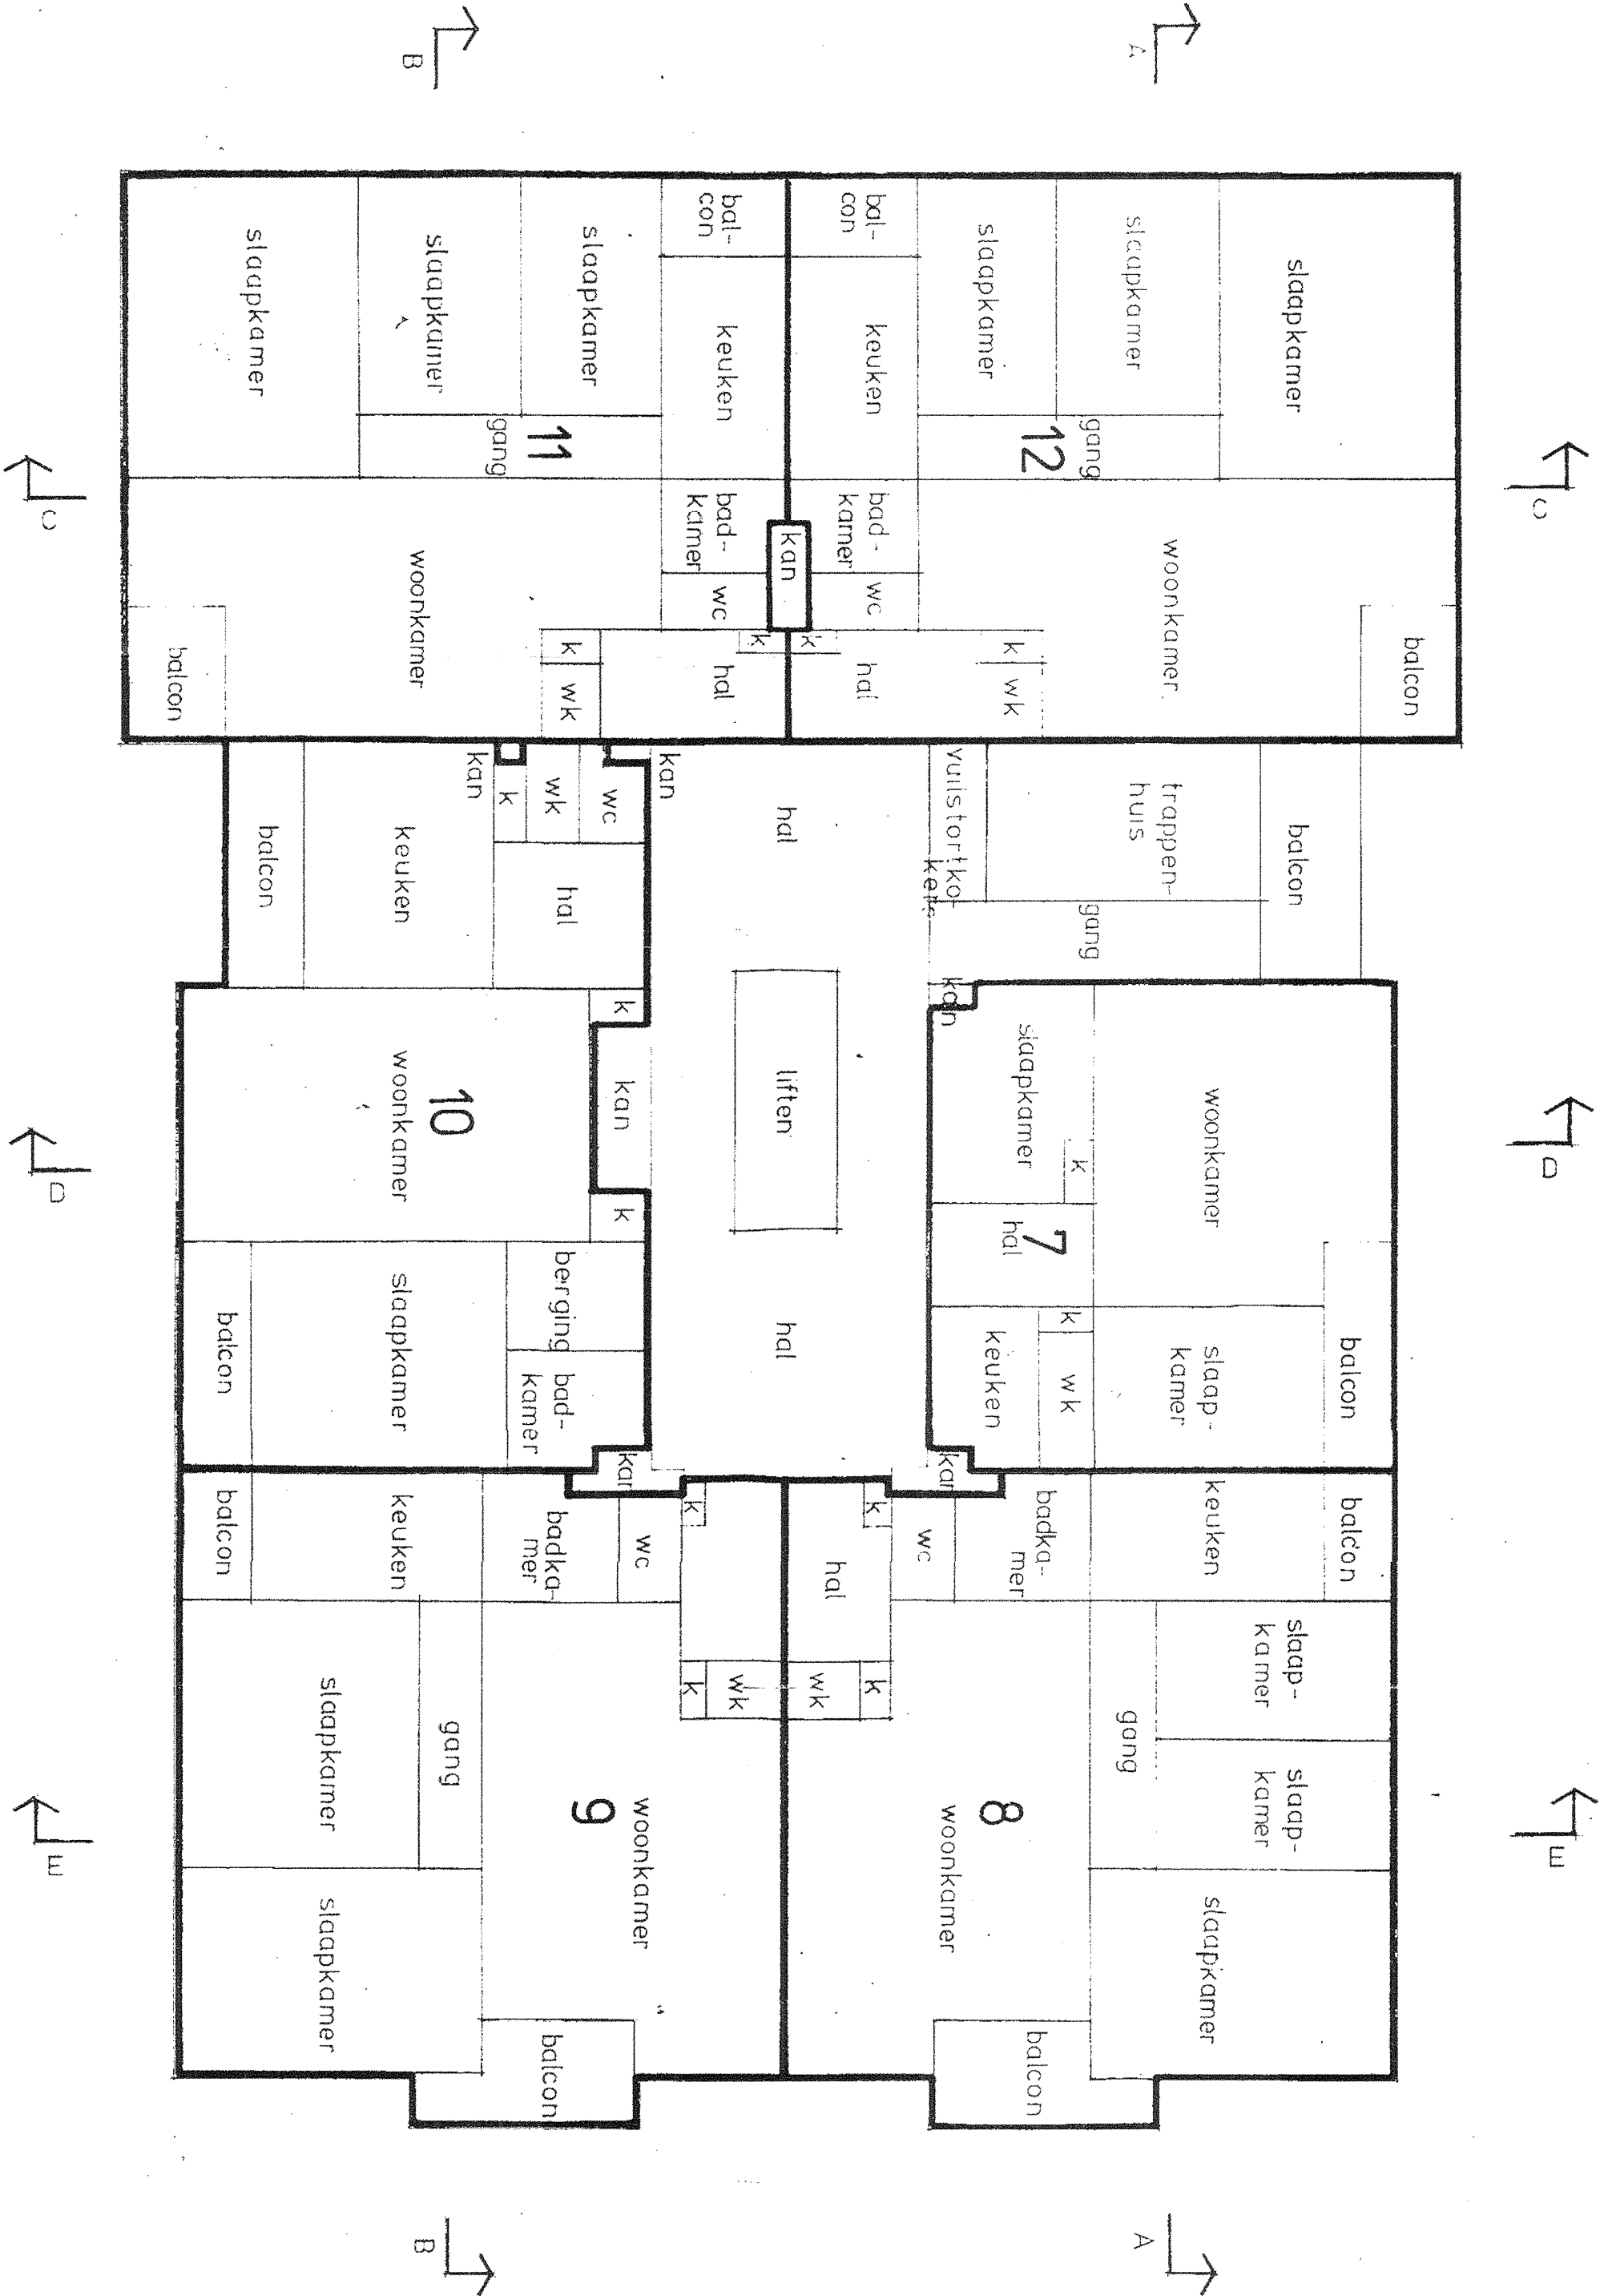

P. ATTEGROND 2E VERDIEPING
schaal 1:100

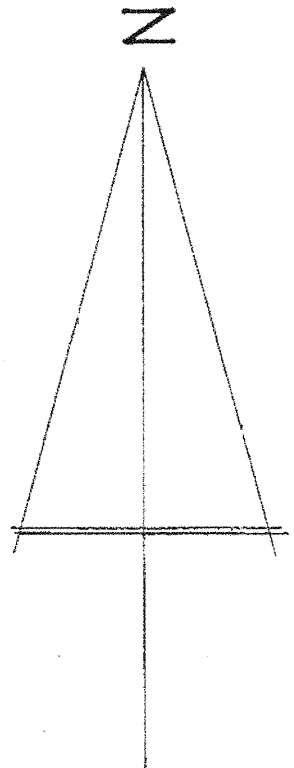


Vorgenomen rectificatie splitsing in appartementsrechten
van de kadastrale percelen: Sloten D 5288 t/m 5299, 5300, 5301


Splitsingstekening bestaat uit 15 bladen
Blad 6

RECTIFICATIE SPLITSING IN
APPARTEMENTSMRECHTEN
kadastrale perceel Sloten D 5288 t/m 5299, 5300,
5301
Amsterdam, 19 oktober 2018
Notaris mr. J.J.C.A. Leemijse

[Handwritten signature]

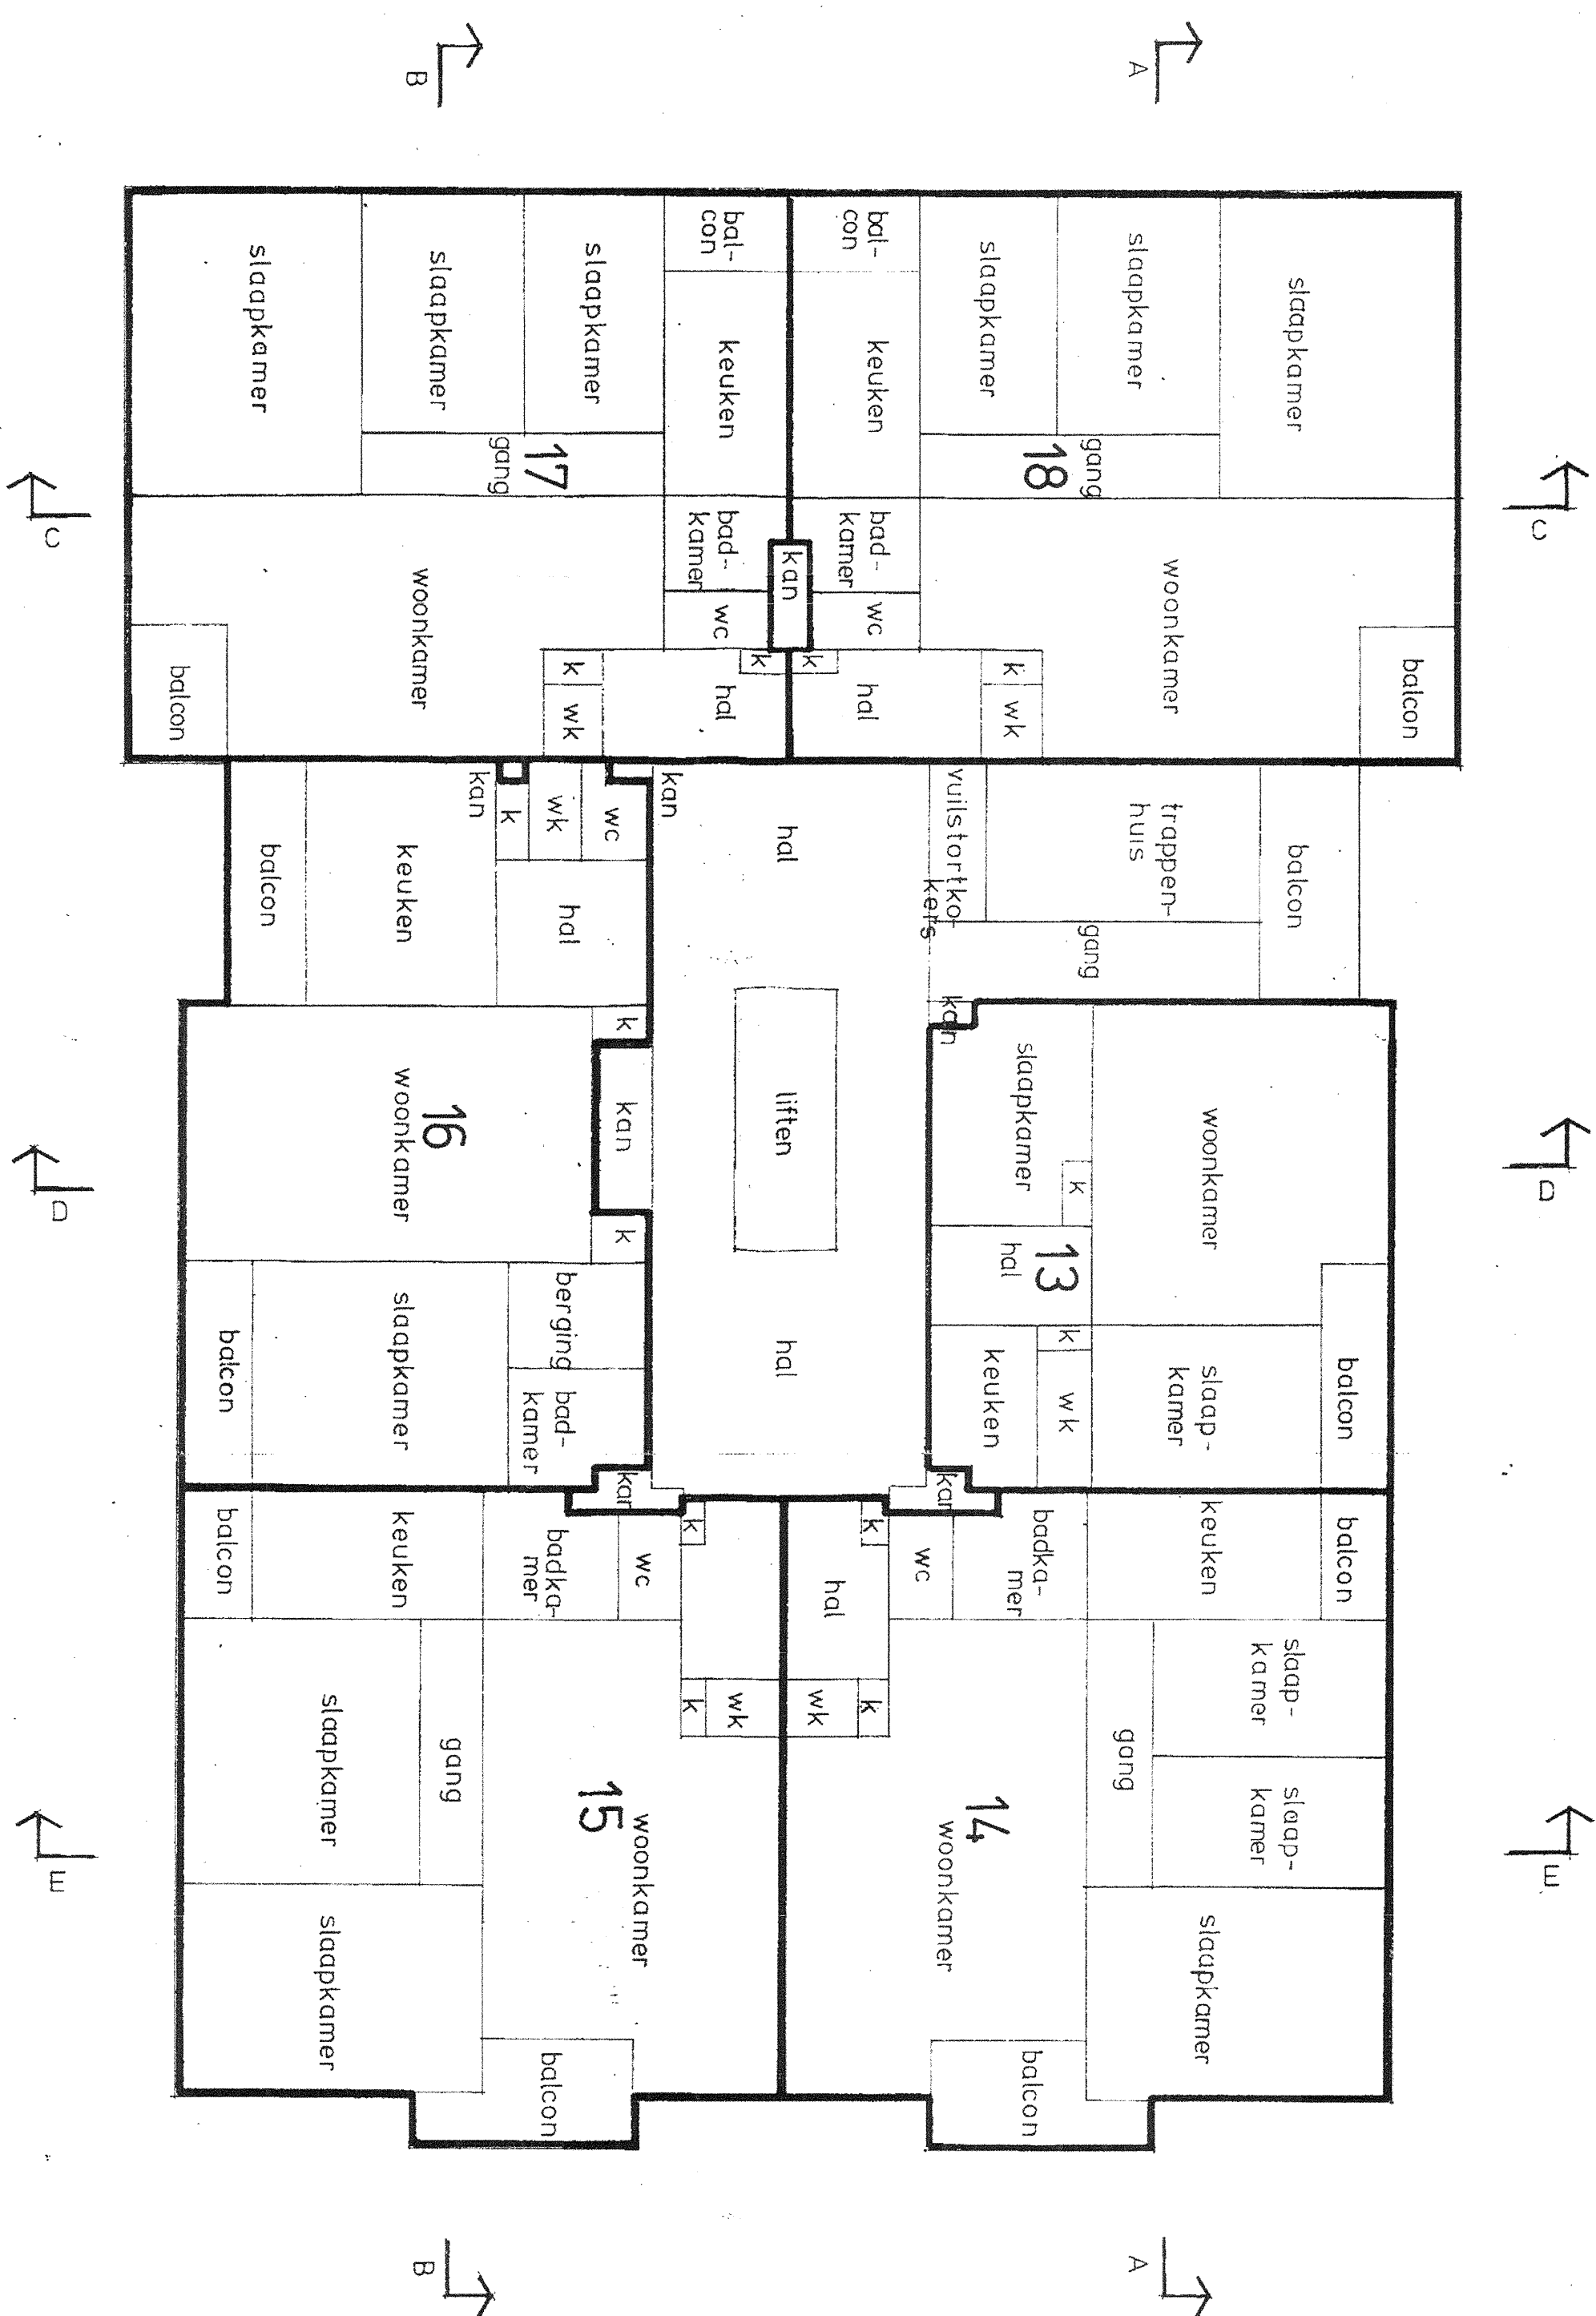


PLATTEGROND 3E VERDIEPING
schaal 1:100

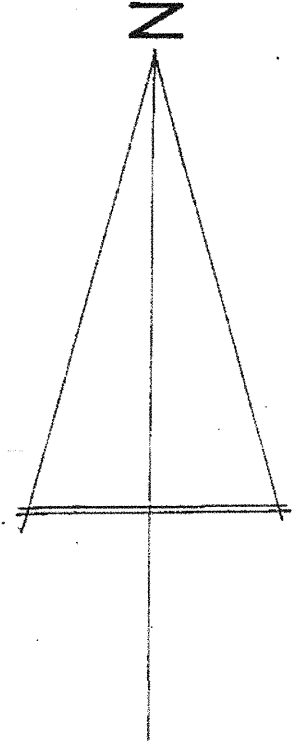


Vorgenomen rectificatie splitsing in appartementsrechten
van de kadastrale percelen: Sloten D 5288 t/m 5299, 5300, 5301

Splitsingstekening bestaat uit 15 bladen
Blad 7

RECTIFICATIE SPLITTING IN
APPARTEMENTSRECHTEN
kadastrale perceel Sloten D 5288 t/m 5299, 5300,
5301
Amsterdam, 19 oktober 2018
Notaris mr. J.J.C.A. Leemijse

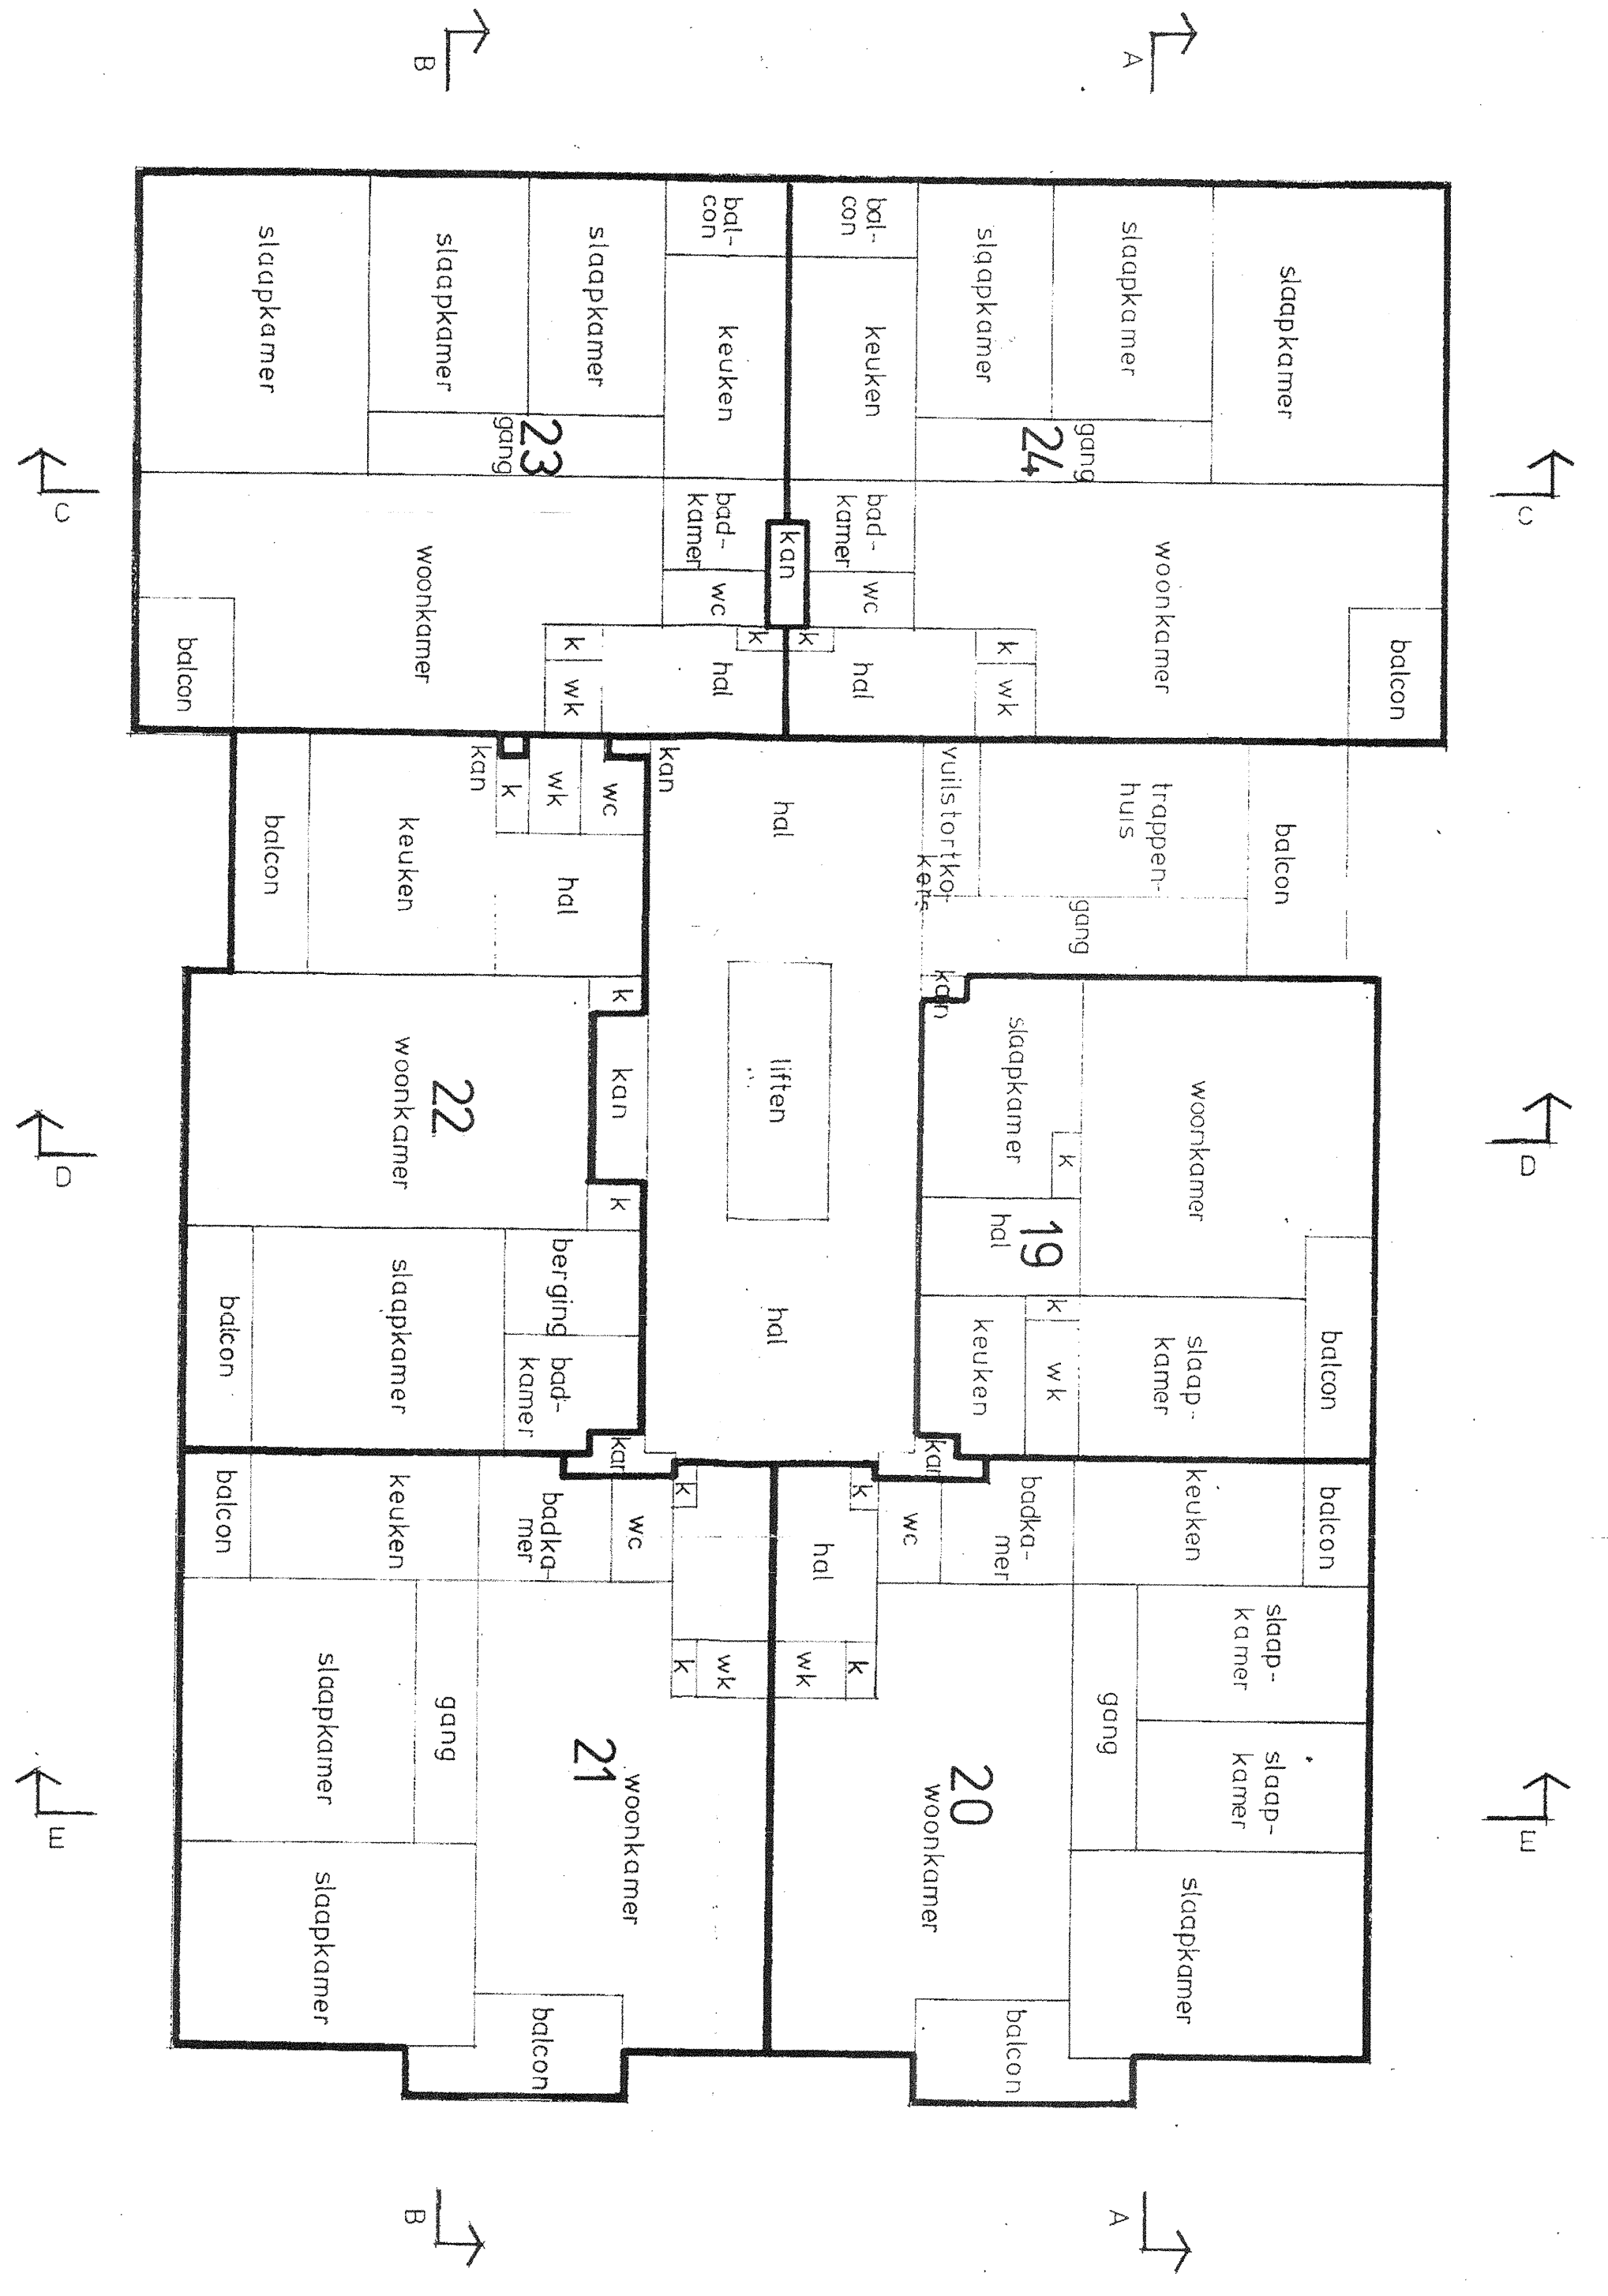


PLATTEGROND 4 E VERDIEPING
schaal 1:100

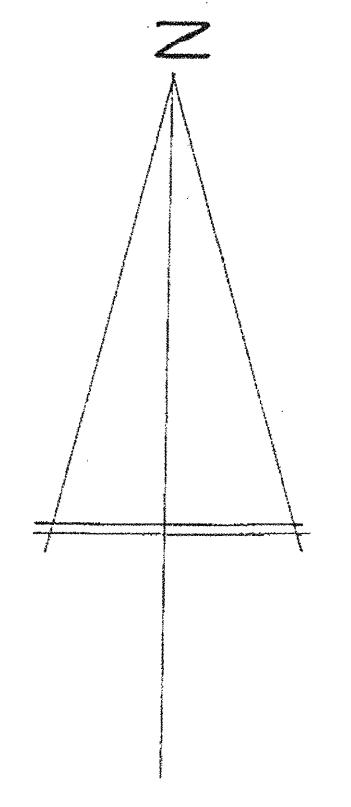


Vorgenomen rectificatie splitsing in appartementsrechten
van de kadastrale percelen: Sloten D 5288 t/m 5299, 5300, 5301

Splitsingstekening bestaat uit 15 bladen
Blad 8

RECTIFICATIE SPLITSING IN
APPARTEMENTSRECHTEN
kadastrale perceel Sloten D 5288 t/m 5299, 5300,
5301
Amsterdam, 19 oktober 2018
Notaris mr. J.J.C.A. Leemijse

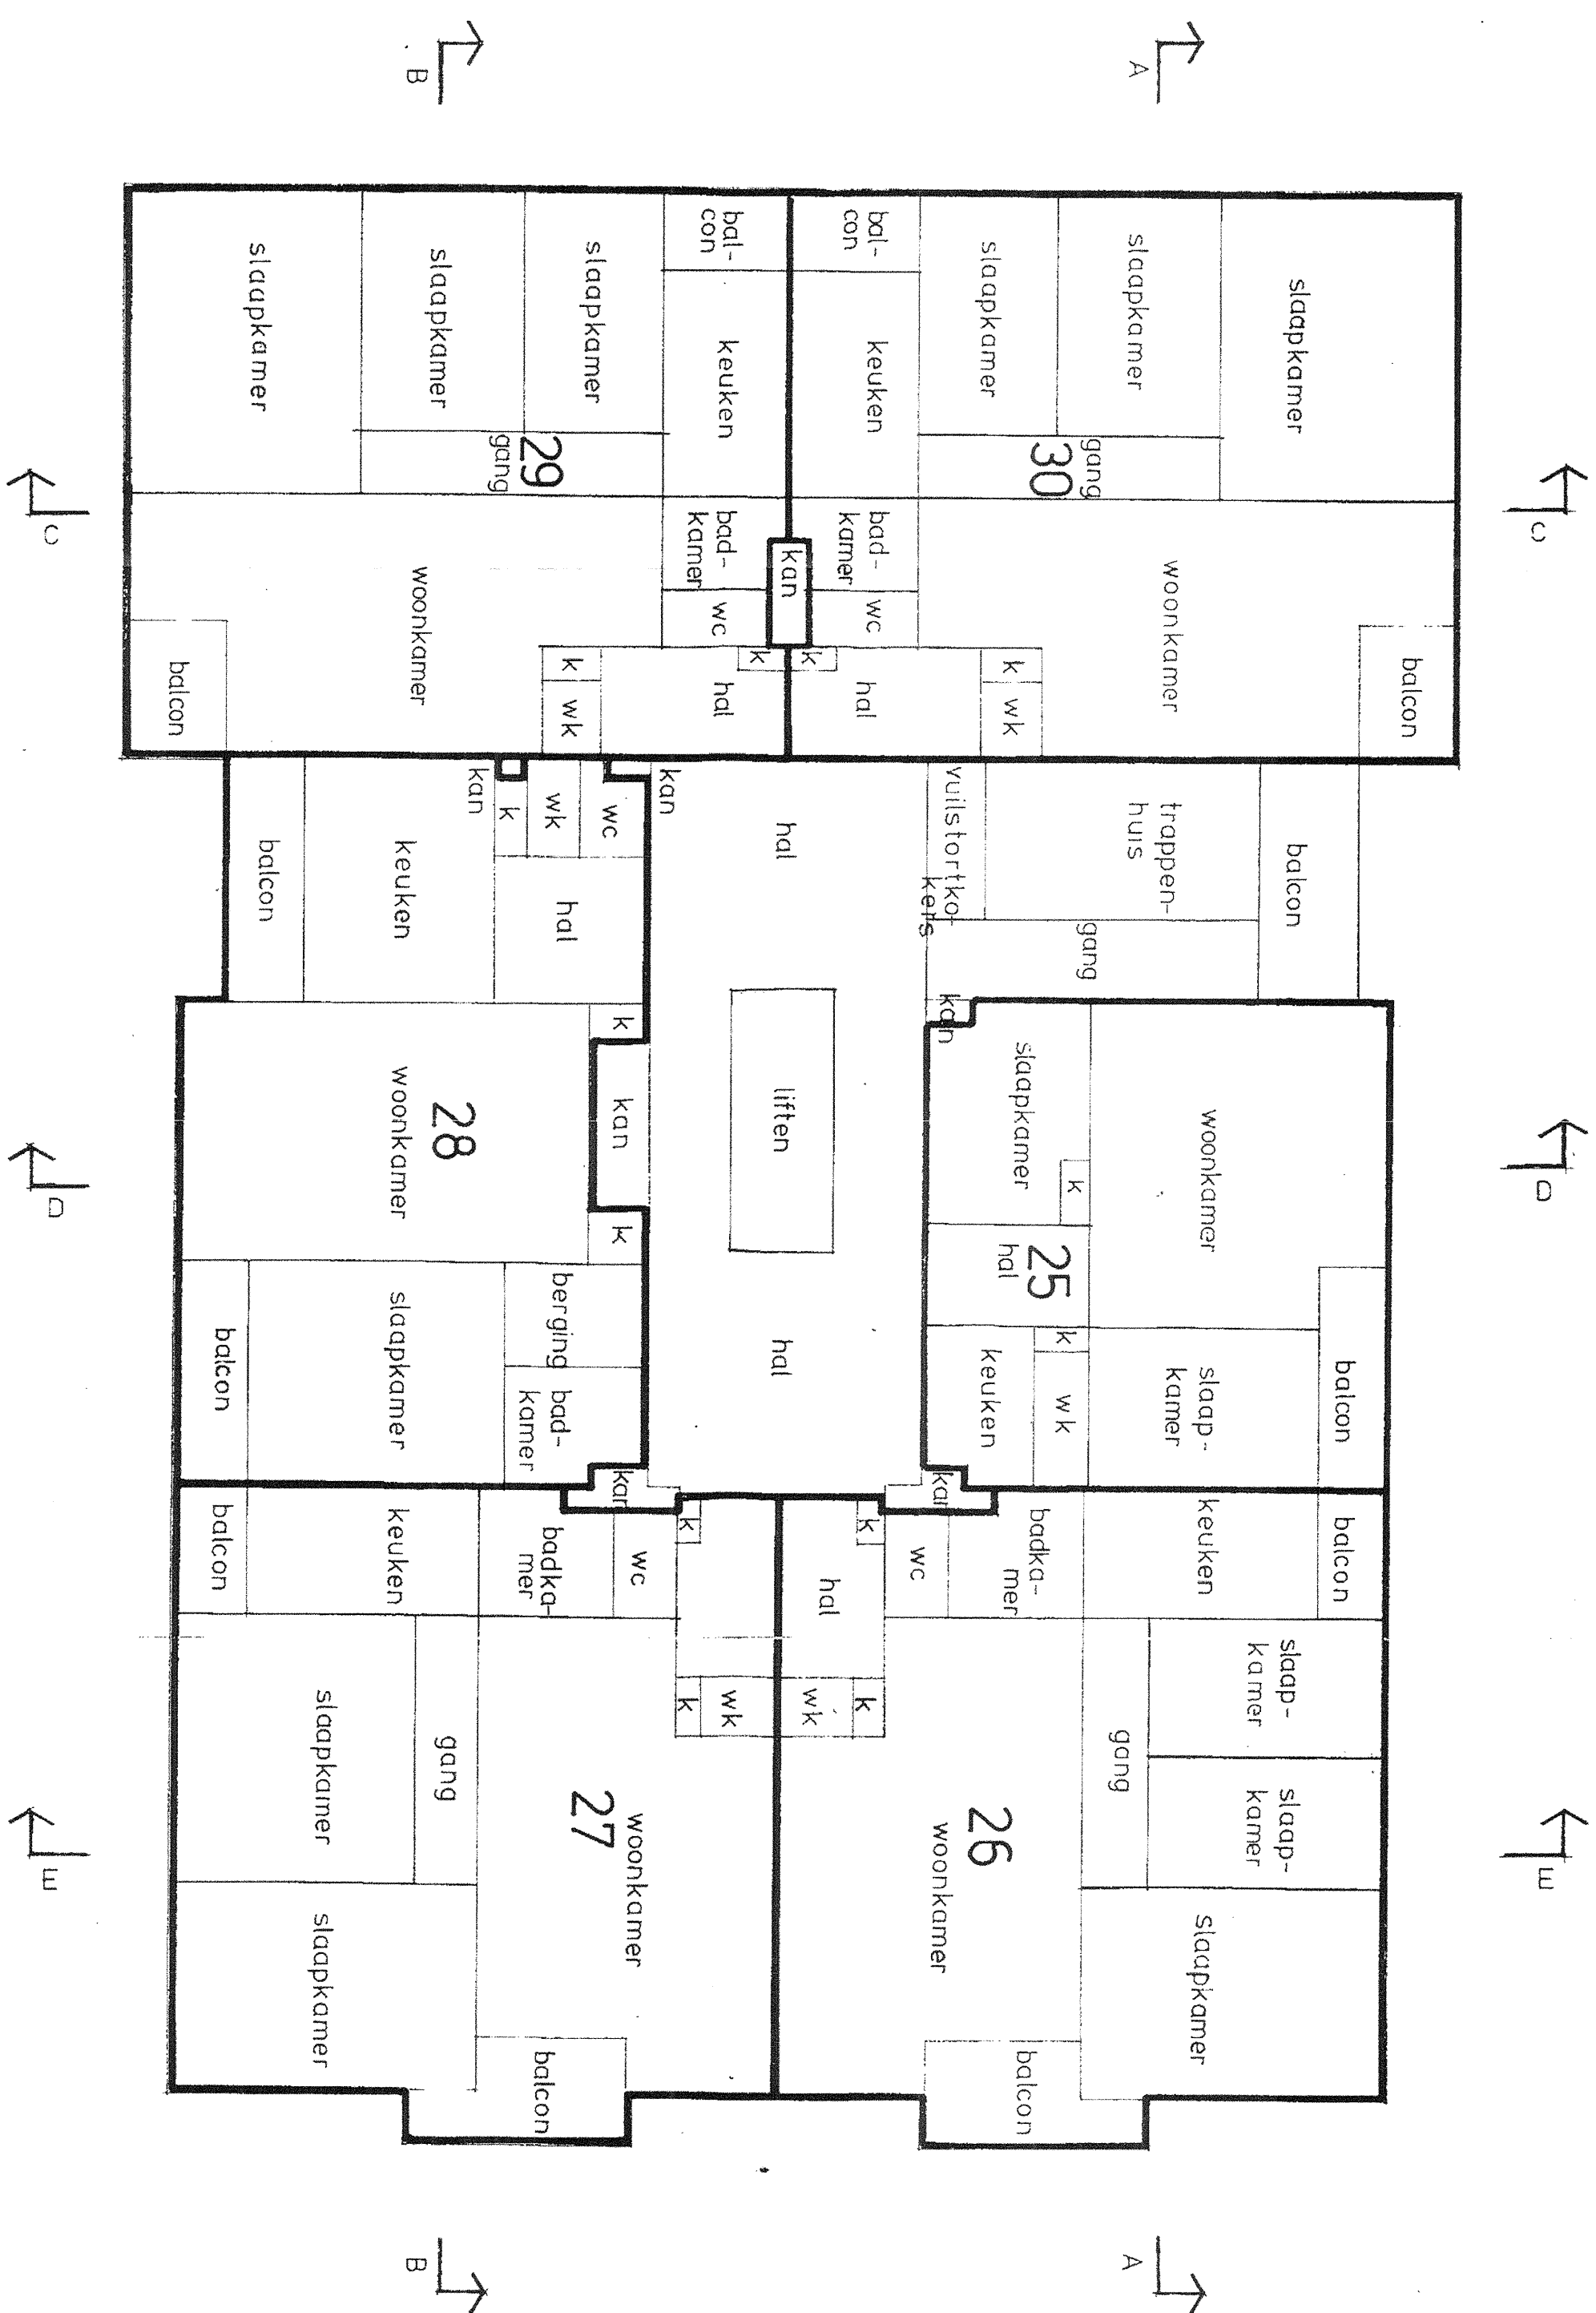

PLATTEGROND 5E VERDIEPING
schaal 1:100

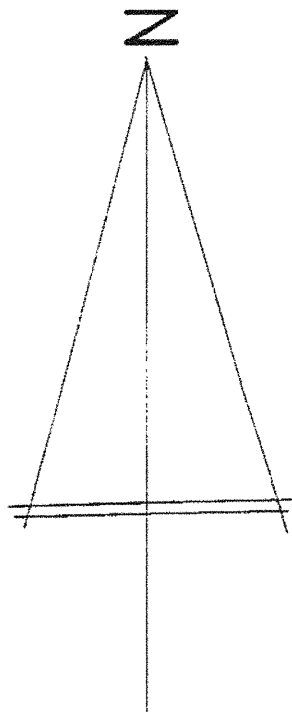


Vorgenomen rectificatie splitsing in appartementsrechten
van de kadastrale percelen: Sloten D 5288 t/m 5299, 5300, 5301


Splitsingstekening bestaat uit 15 bladen
Blad 9

RECTIFICATIE SPLITSING IN
APPARTEMENTSRECHTEN
Kadastrale perceel Sloten D 5288 t/m 5299, 5300,
5301
Amsterdam, 19 oktober 2018
Notaris mr. J.J.C.A. Leeminge

[Handwritten signature]

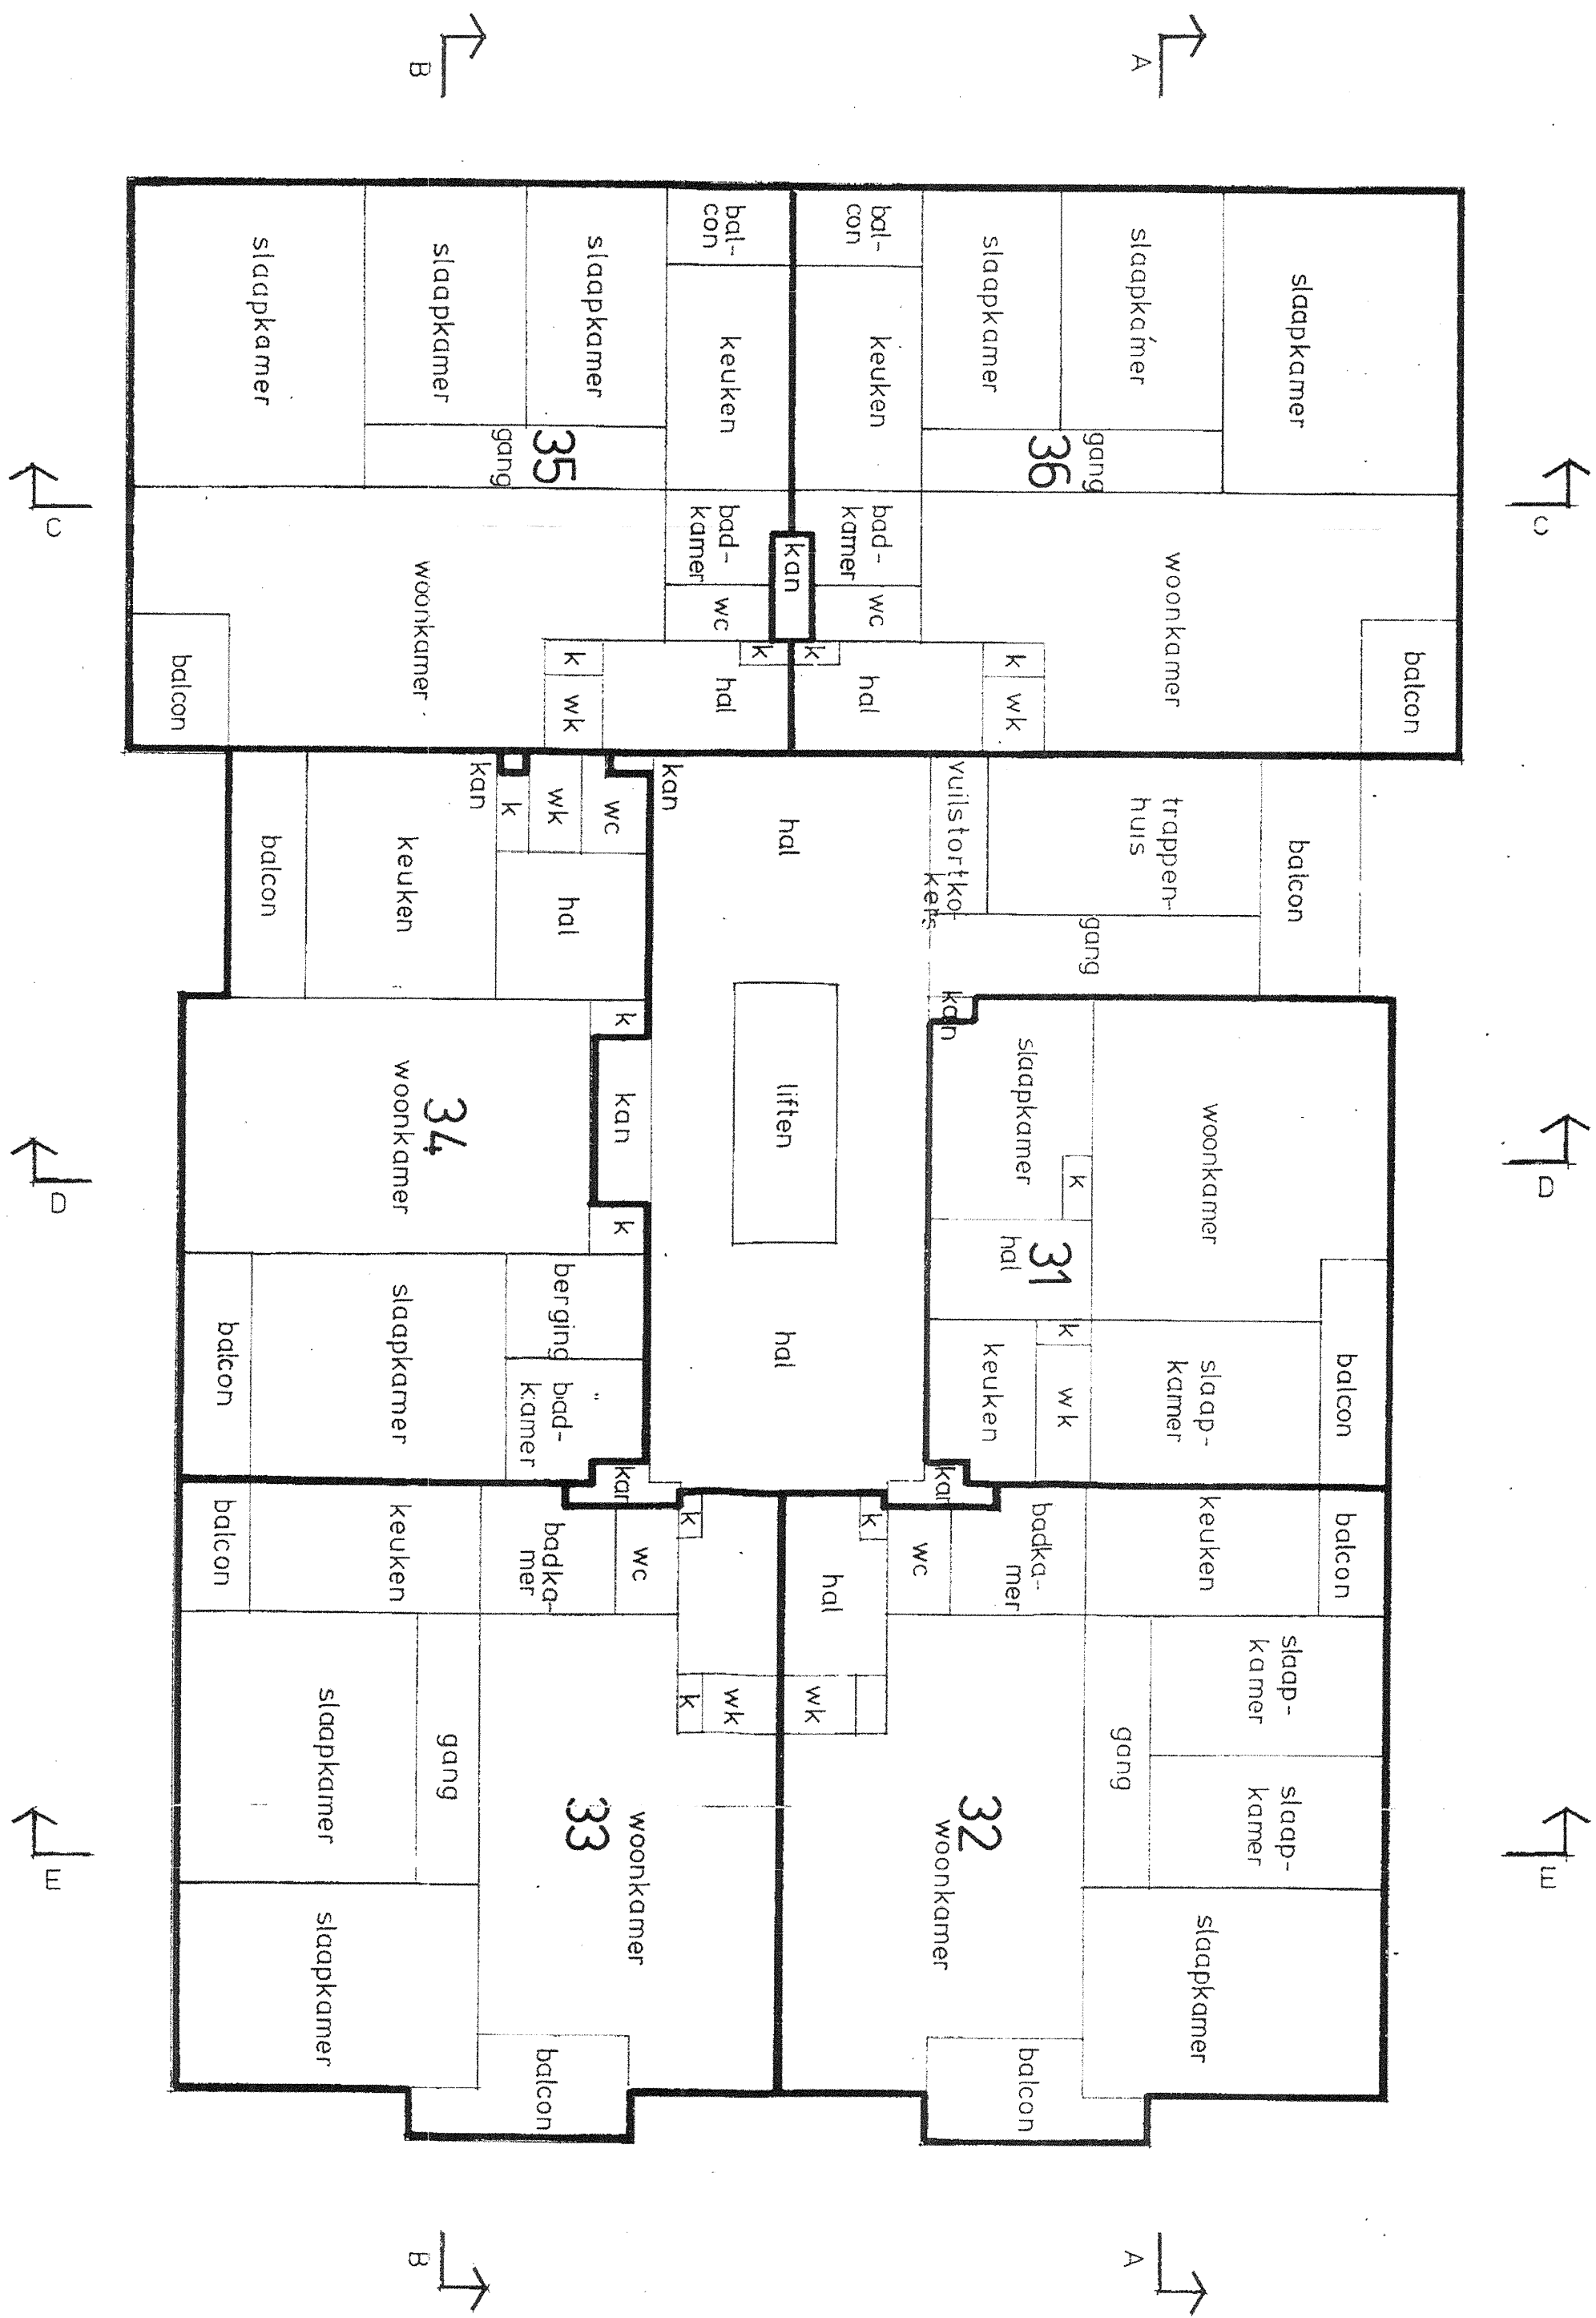

PLATTEGROND 6E VERDIEPING
schaal 1:100

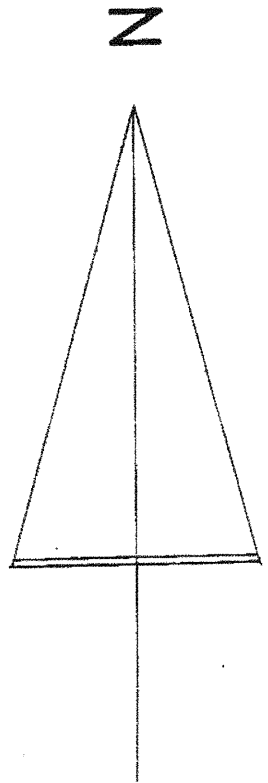


0m 5m


Vorgenomen rectificatie splitsing in appartementsrechten
van de kadastrale percelen: Sloten D 5288 t/m 5299, 5300, 5301

Splitsingstekening bestaat uit 15 bladen
Blad 10

RECTIFICATIE SPLITTING IN
APPARTEMENTSRECHTEN
kadastrale perceel Sloten D 5288 t/m 5299, 5300,
5301
Amsterdam, 19 oktober 2018
Notaris mr. J.J.C.A. Leemijne

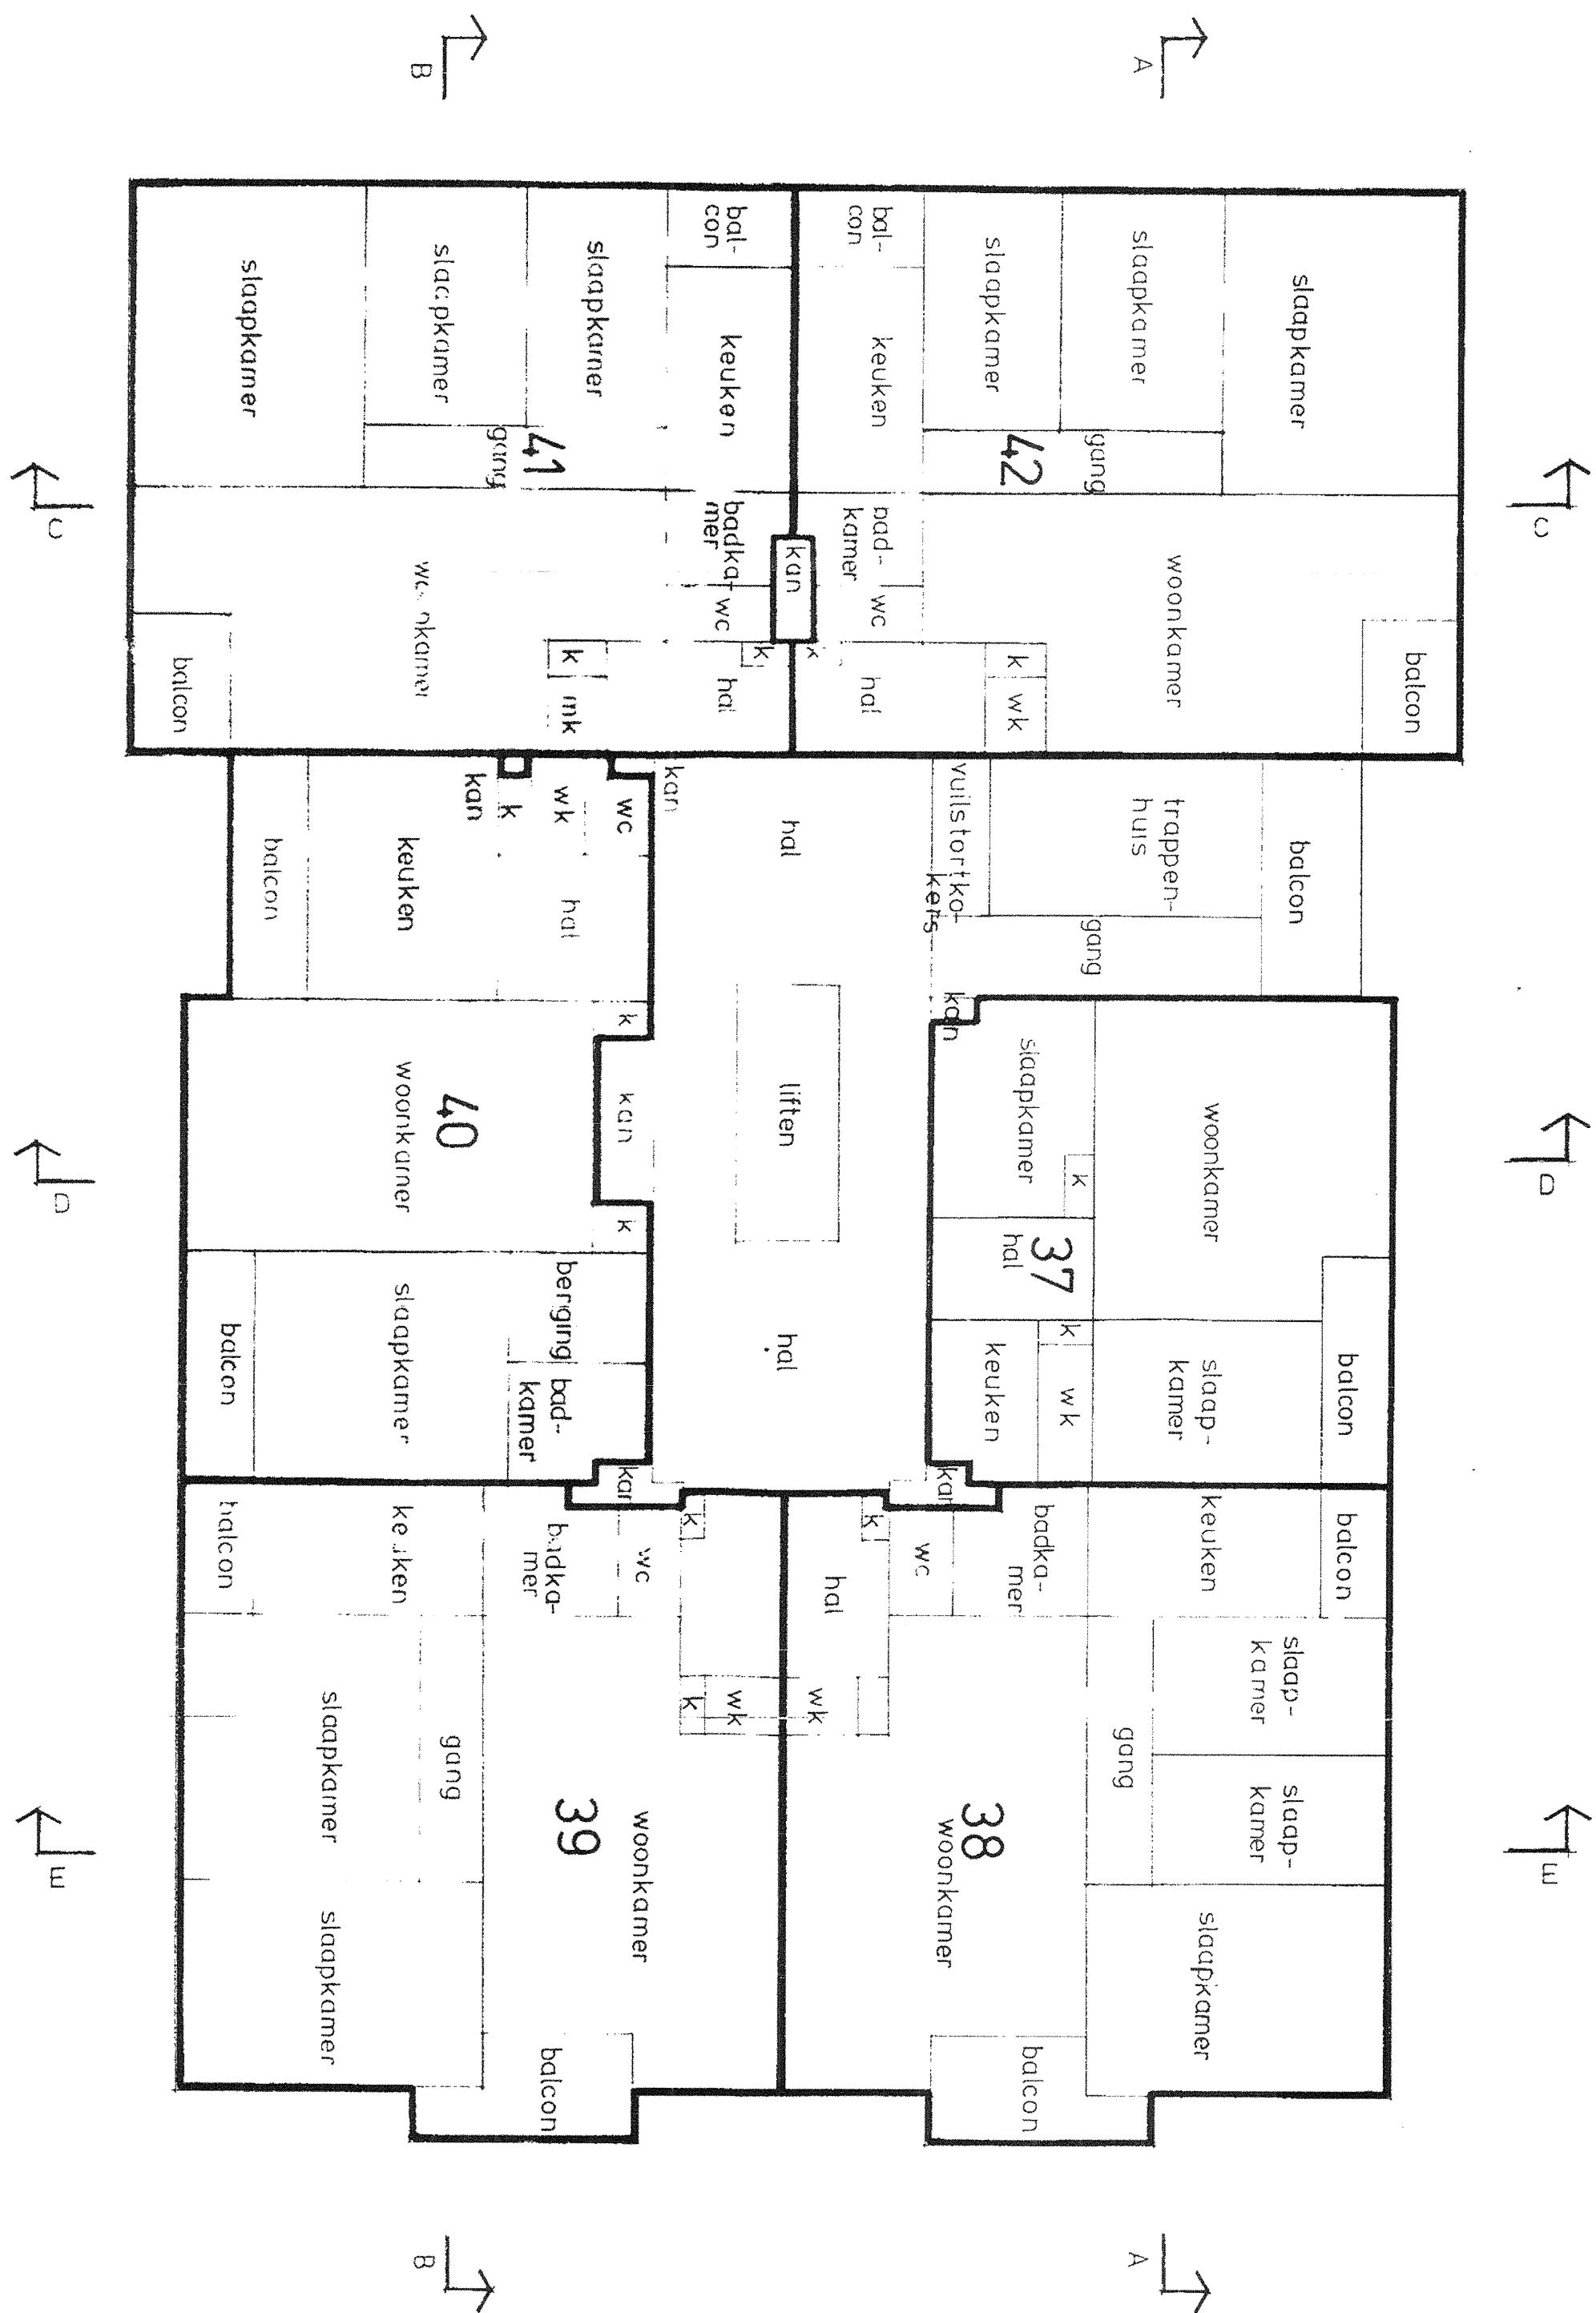


PLATTEGROND 7 E VERDIEPING
schaal 1:100

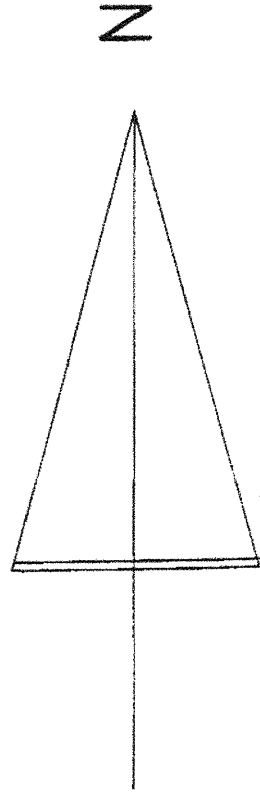


Vorgenomen rectificatie splitsing in appartementsrechten
van de kadastrale percelen: Sloten D 5288 t/m 5299, 5300, 5301

Splitsingstekening bestaat uit 15 bladen
Blad 11

RECTIFICATIE SPLITTING IN
APPARTEMENTSRECHTEN
kadastrale perceel Sloten D 5288 t/m 5299, 5300,
5301
Amsterdam, 19 oktober 2018
Notaris mr. J.J.C.A. Leemijse

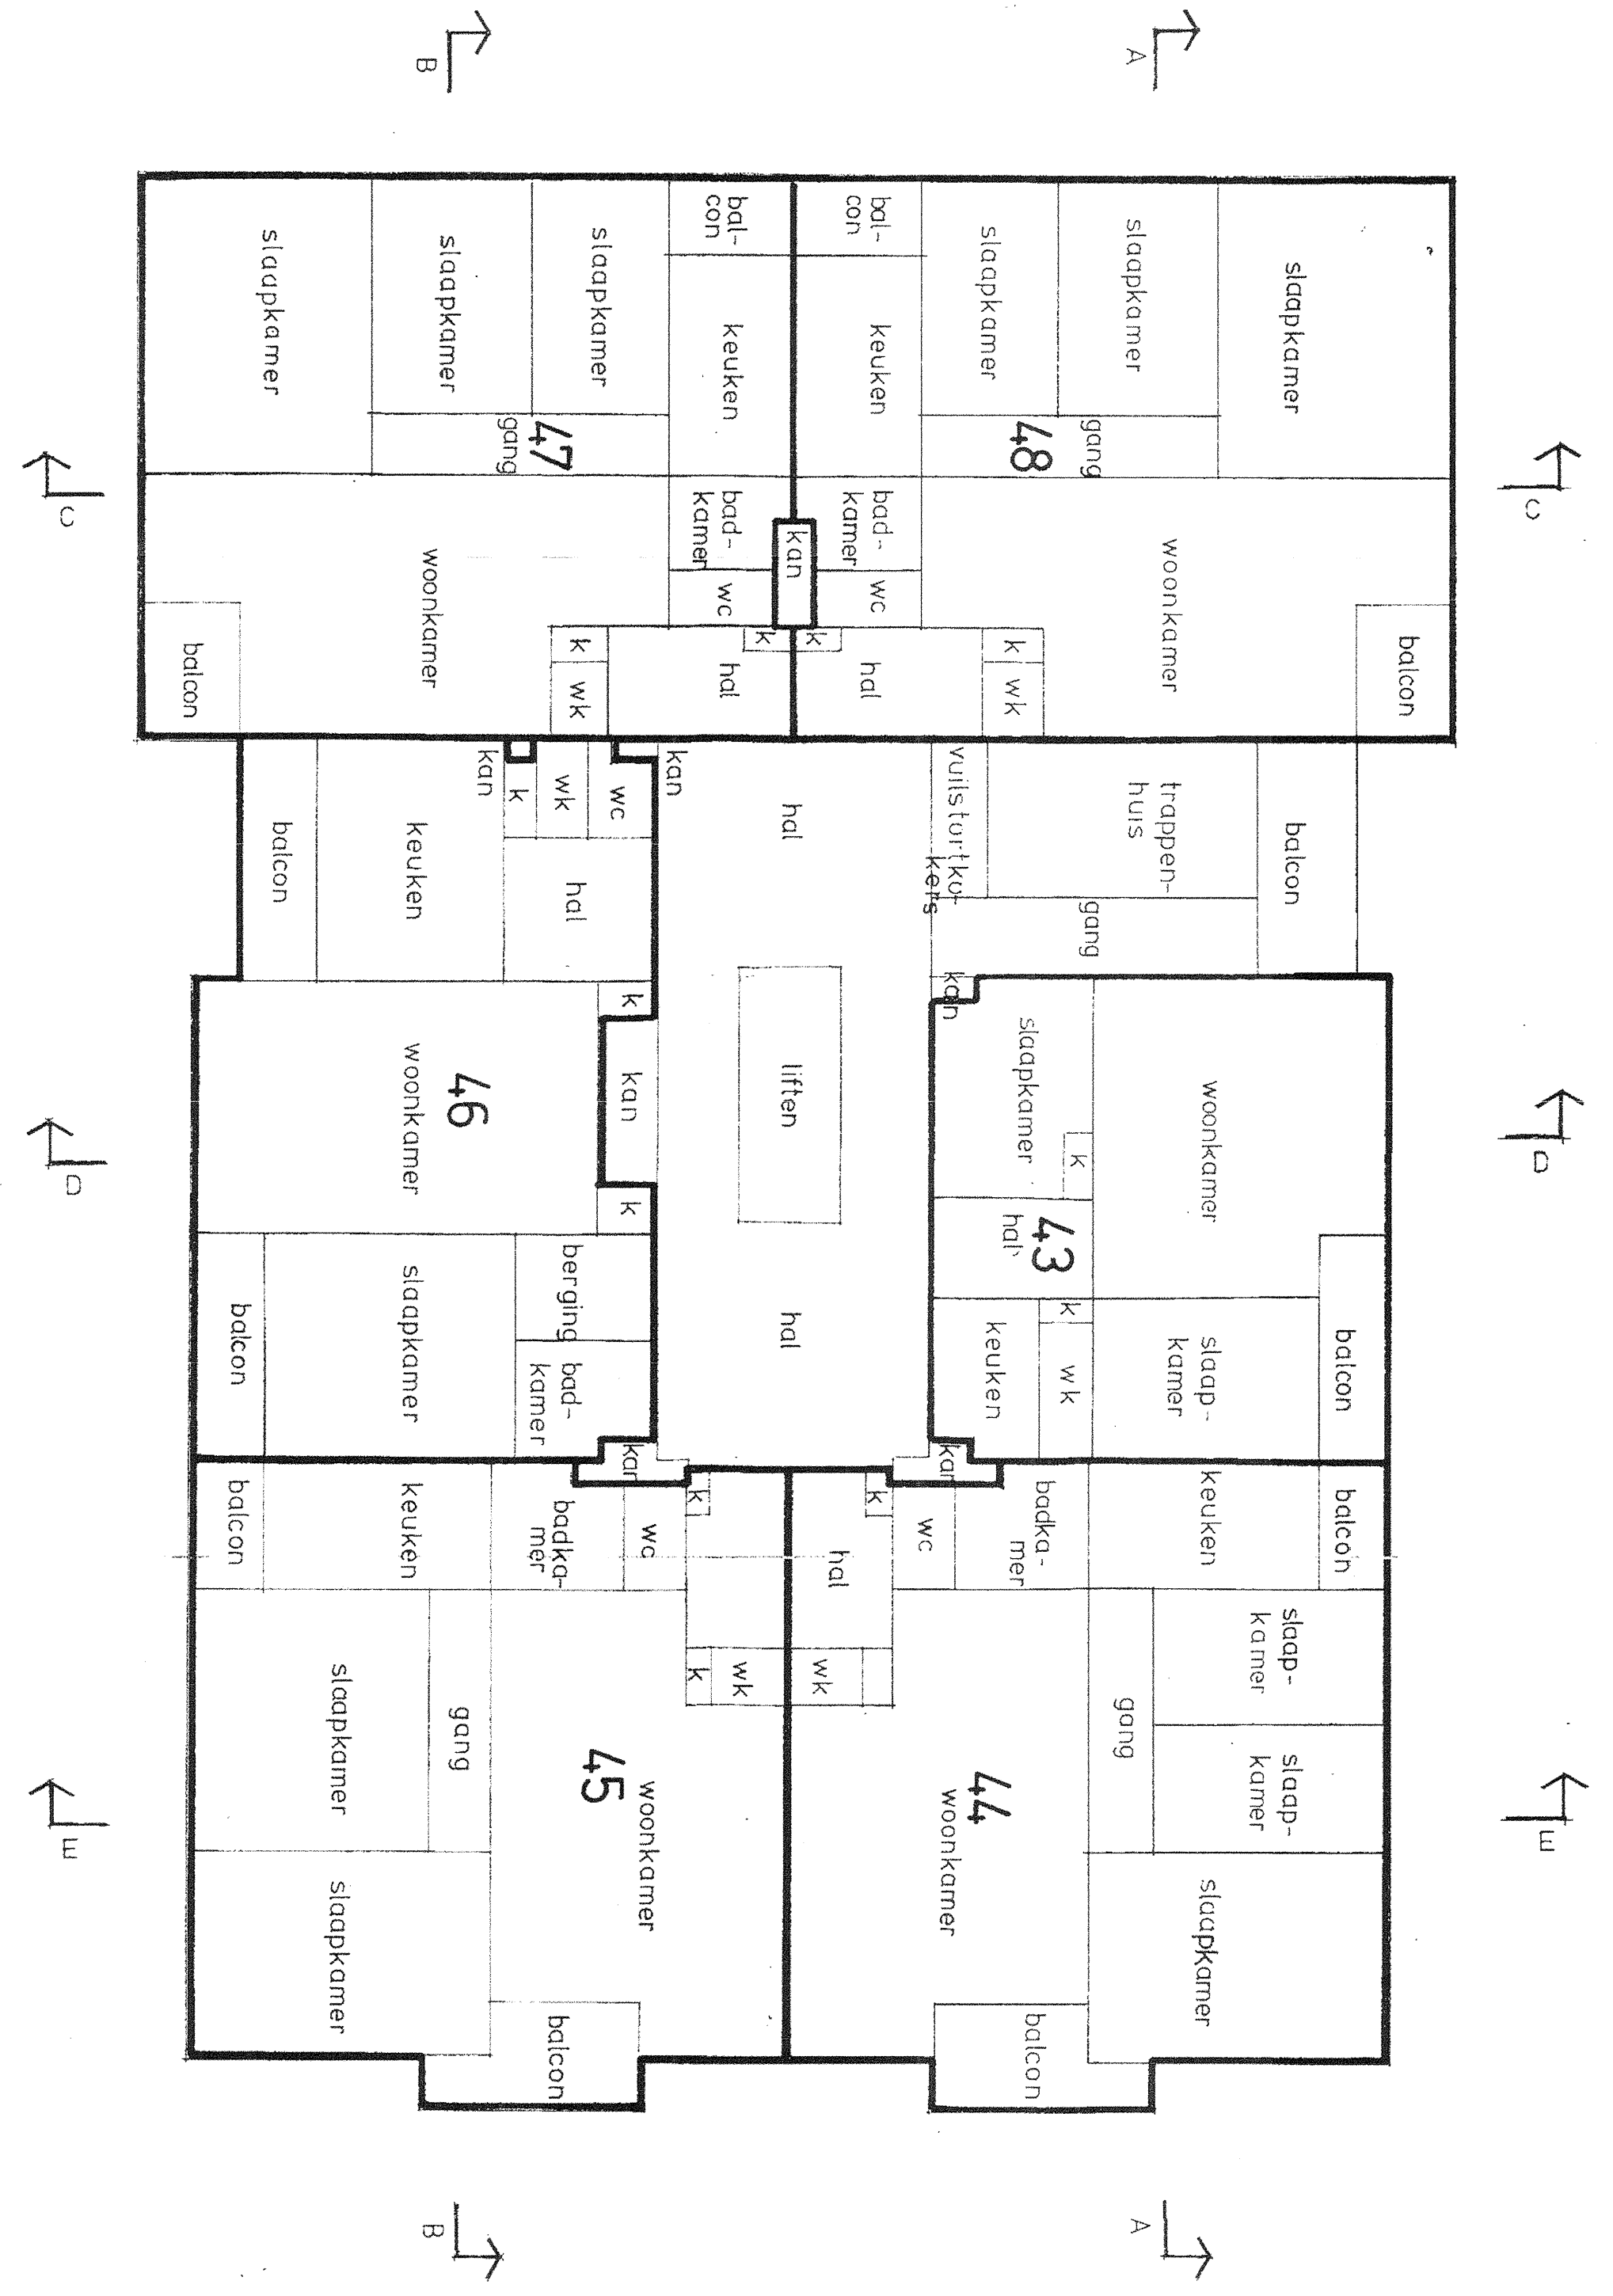


PLATTEGROND 8e VERDIEPING
schaal 1:100

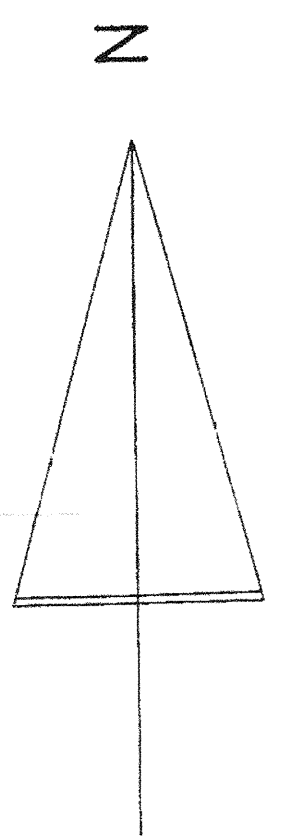


Vorgenomen rectificatie splitsing in appartementsrechten
van de kadastrale percelen: Sloten D 5288 t/m 5299, 5300, 5301

Splitsingstekening bestaat uit 15 bladen
Blad 12

RECTIFICATIE SPLITTING IN
APPARTEMENTRECHTEN
Kadastrale perceel Sloten D 5288 t/m 5299, 5300,
5301
Amsterdam, 19 oktober 2018
Notaris mr. J.J.C.A. Leemijse

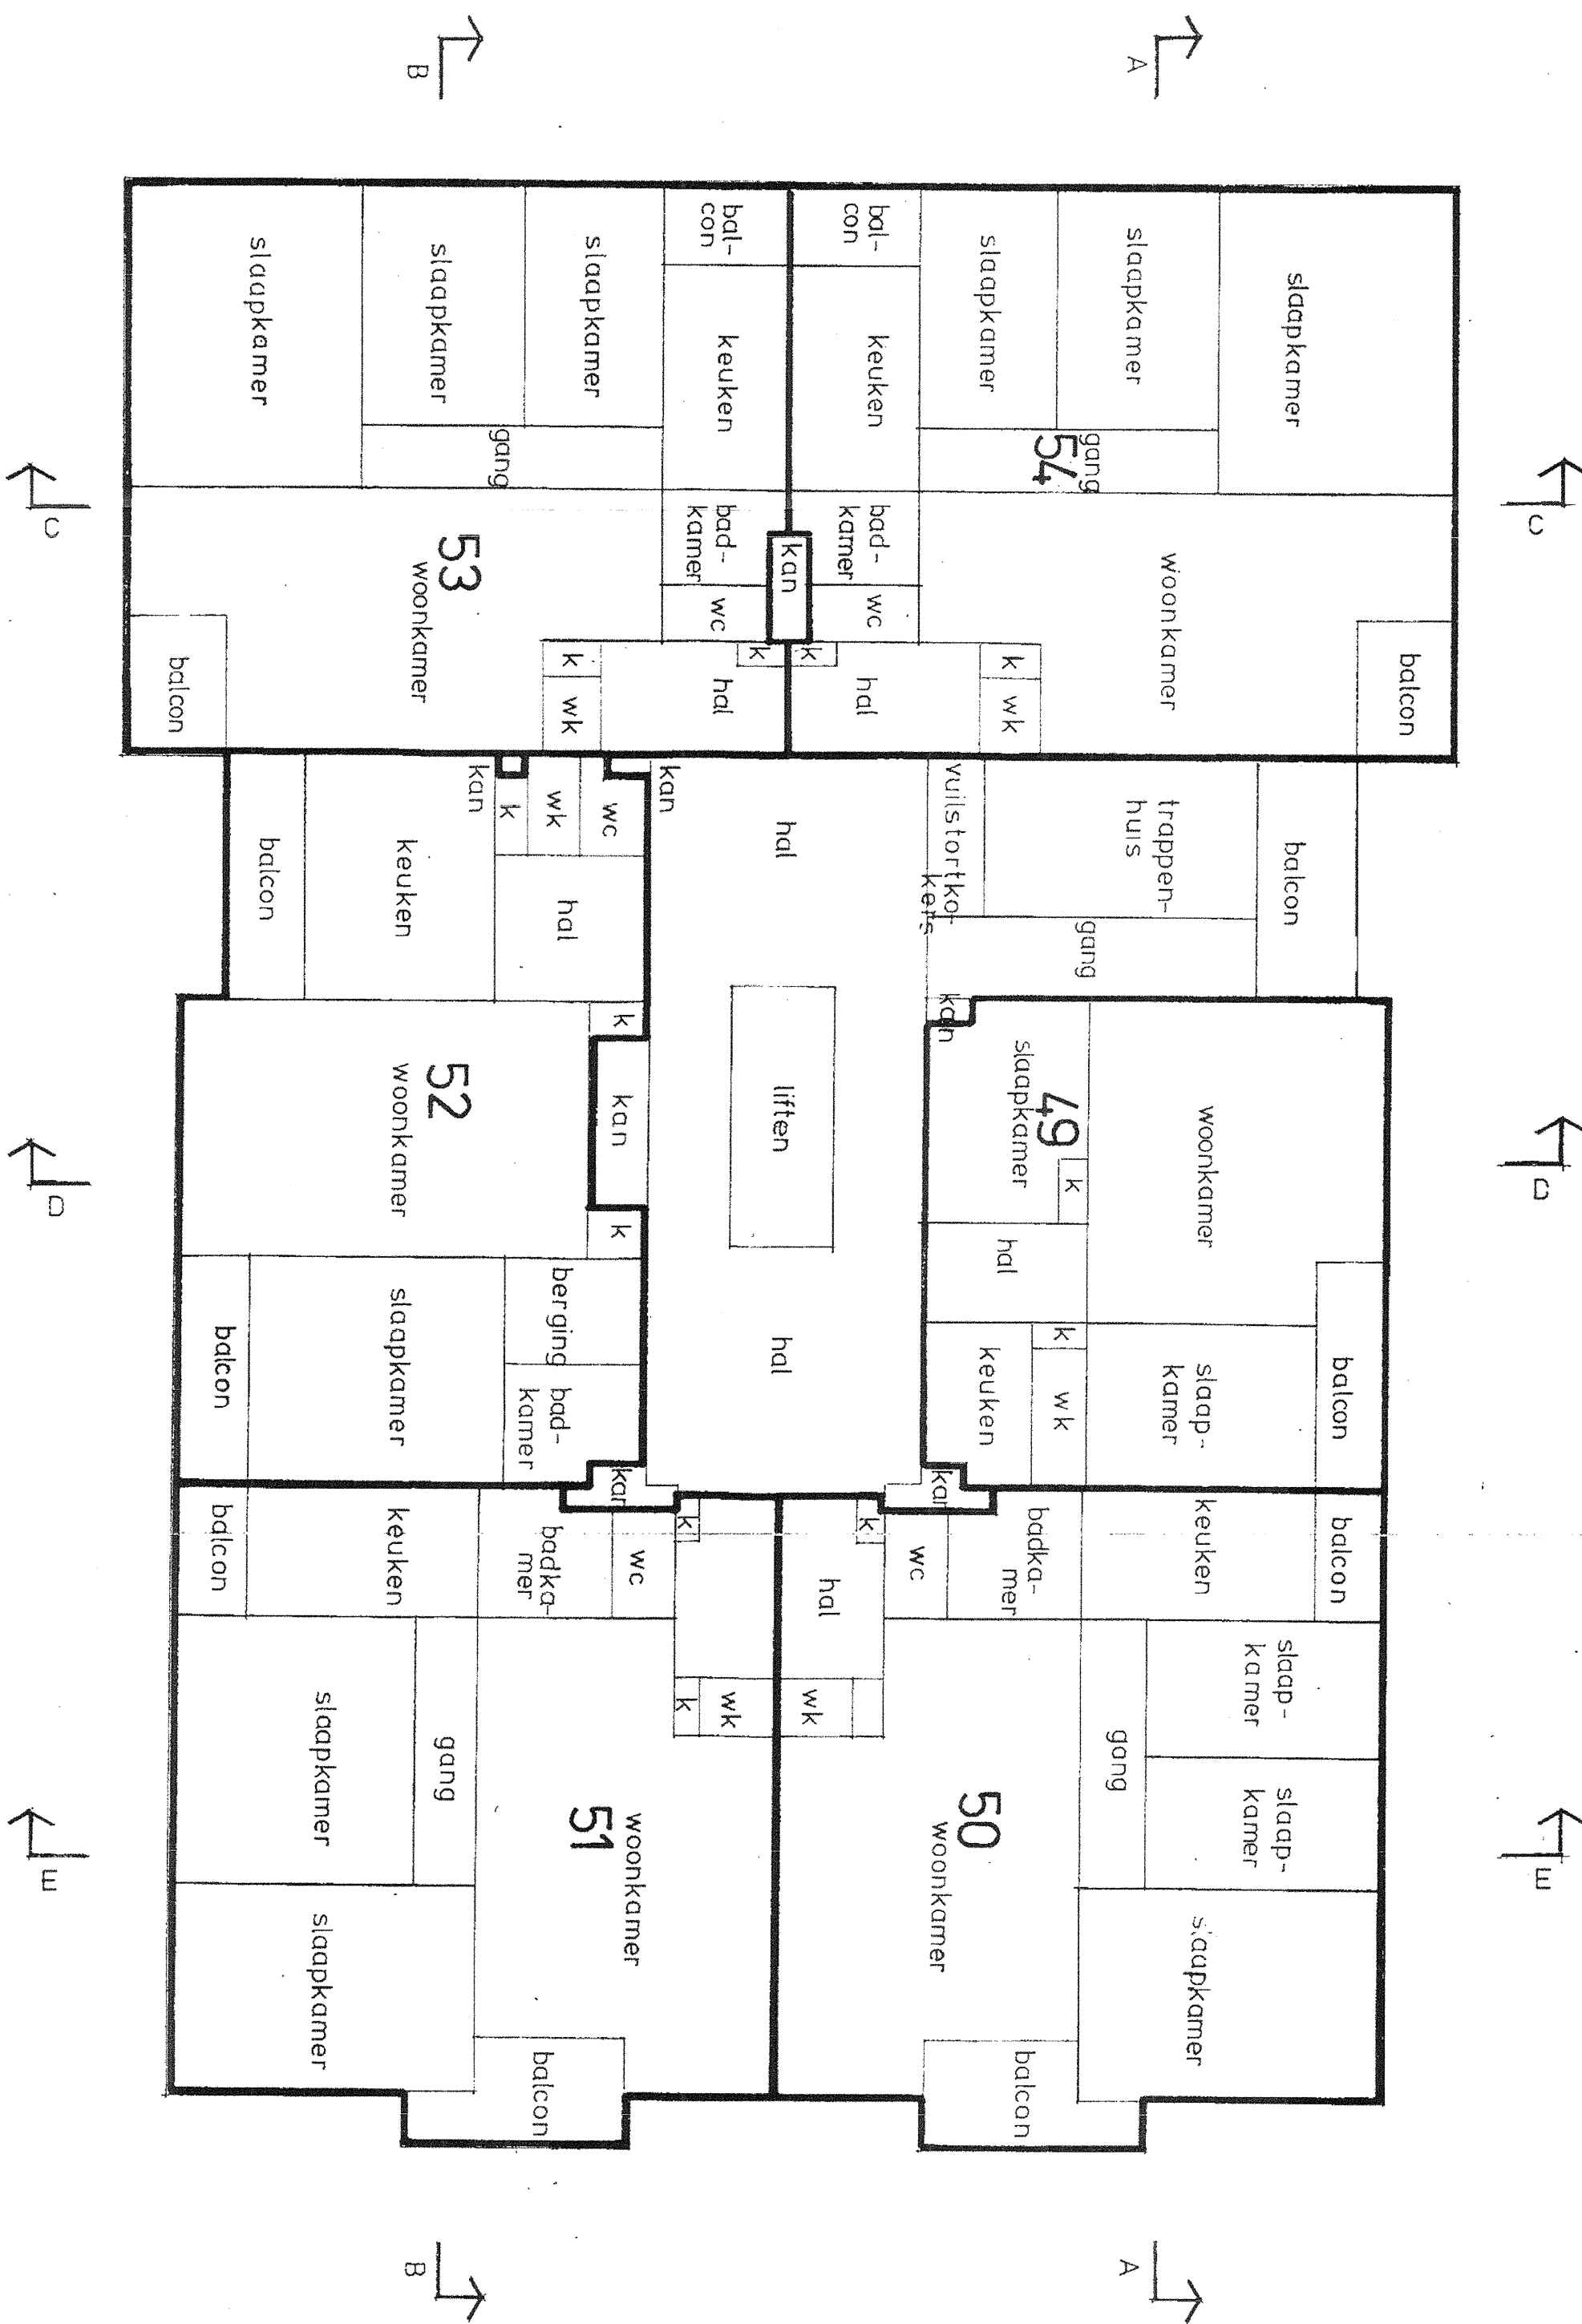


PLATTEGROND 9 E VERDIEPING
schaal 1:100

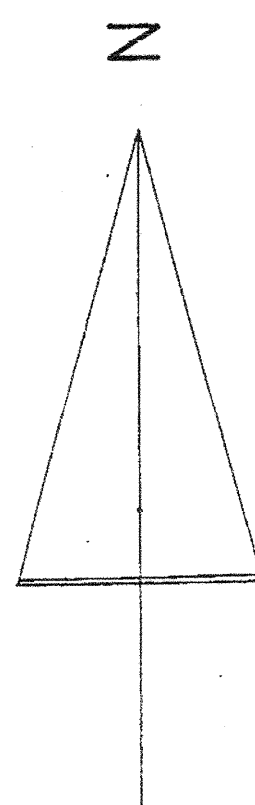


Vorgenomen rectificatie splitsing in appartementsrechten
van de kadastrale percelen: Sloten D 5288 t/m 5299, 5300, 5301

Splitsingstekening bestaat uit 15 bladen
Blad 13

RECTIFICATIE SPLITTING IN
APPARTEMENTSRECHTEN
kadastrale parcel Sloten D 5288 t/m 5299, 5300,
5301
Amsterdam, 19 oktober 2018
Notaris mr. J.J.C.A. Leemijse

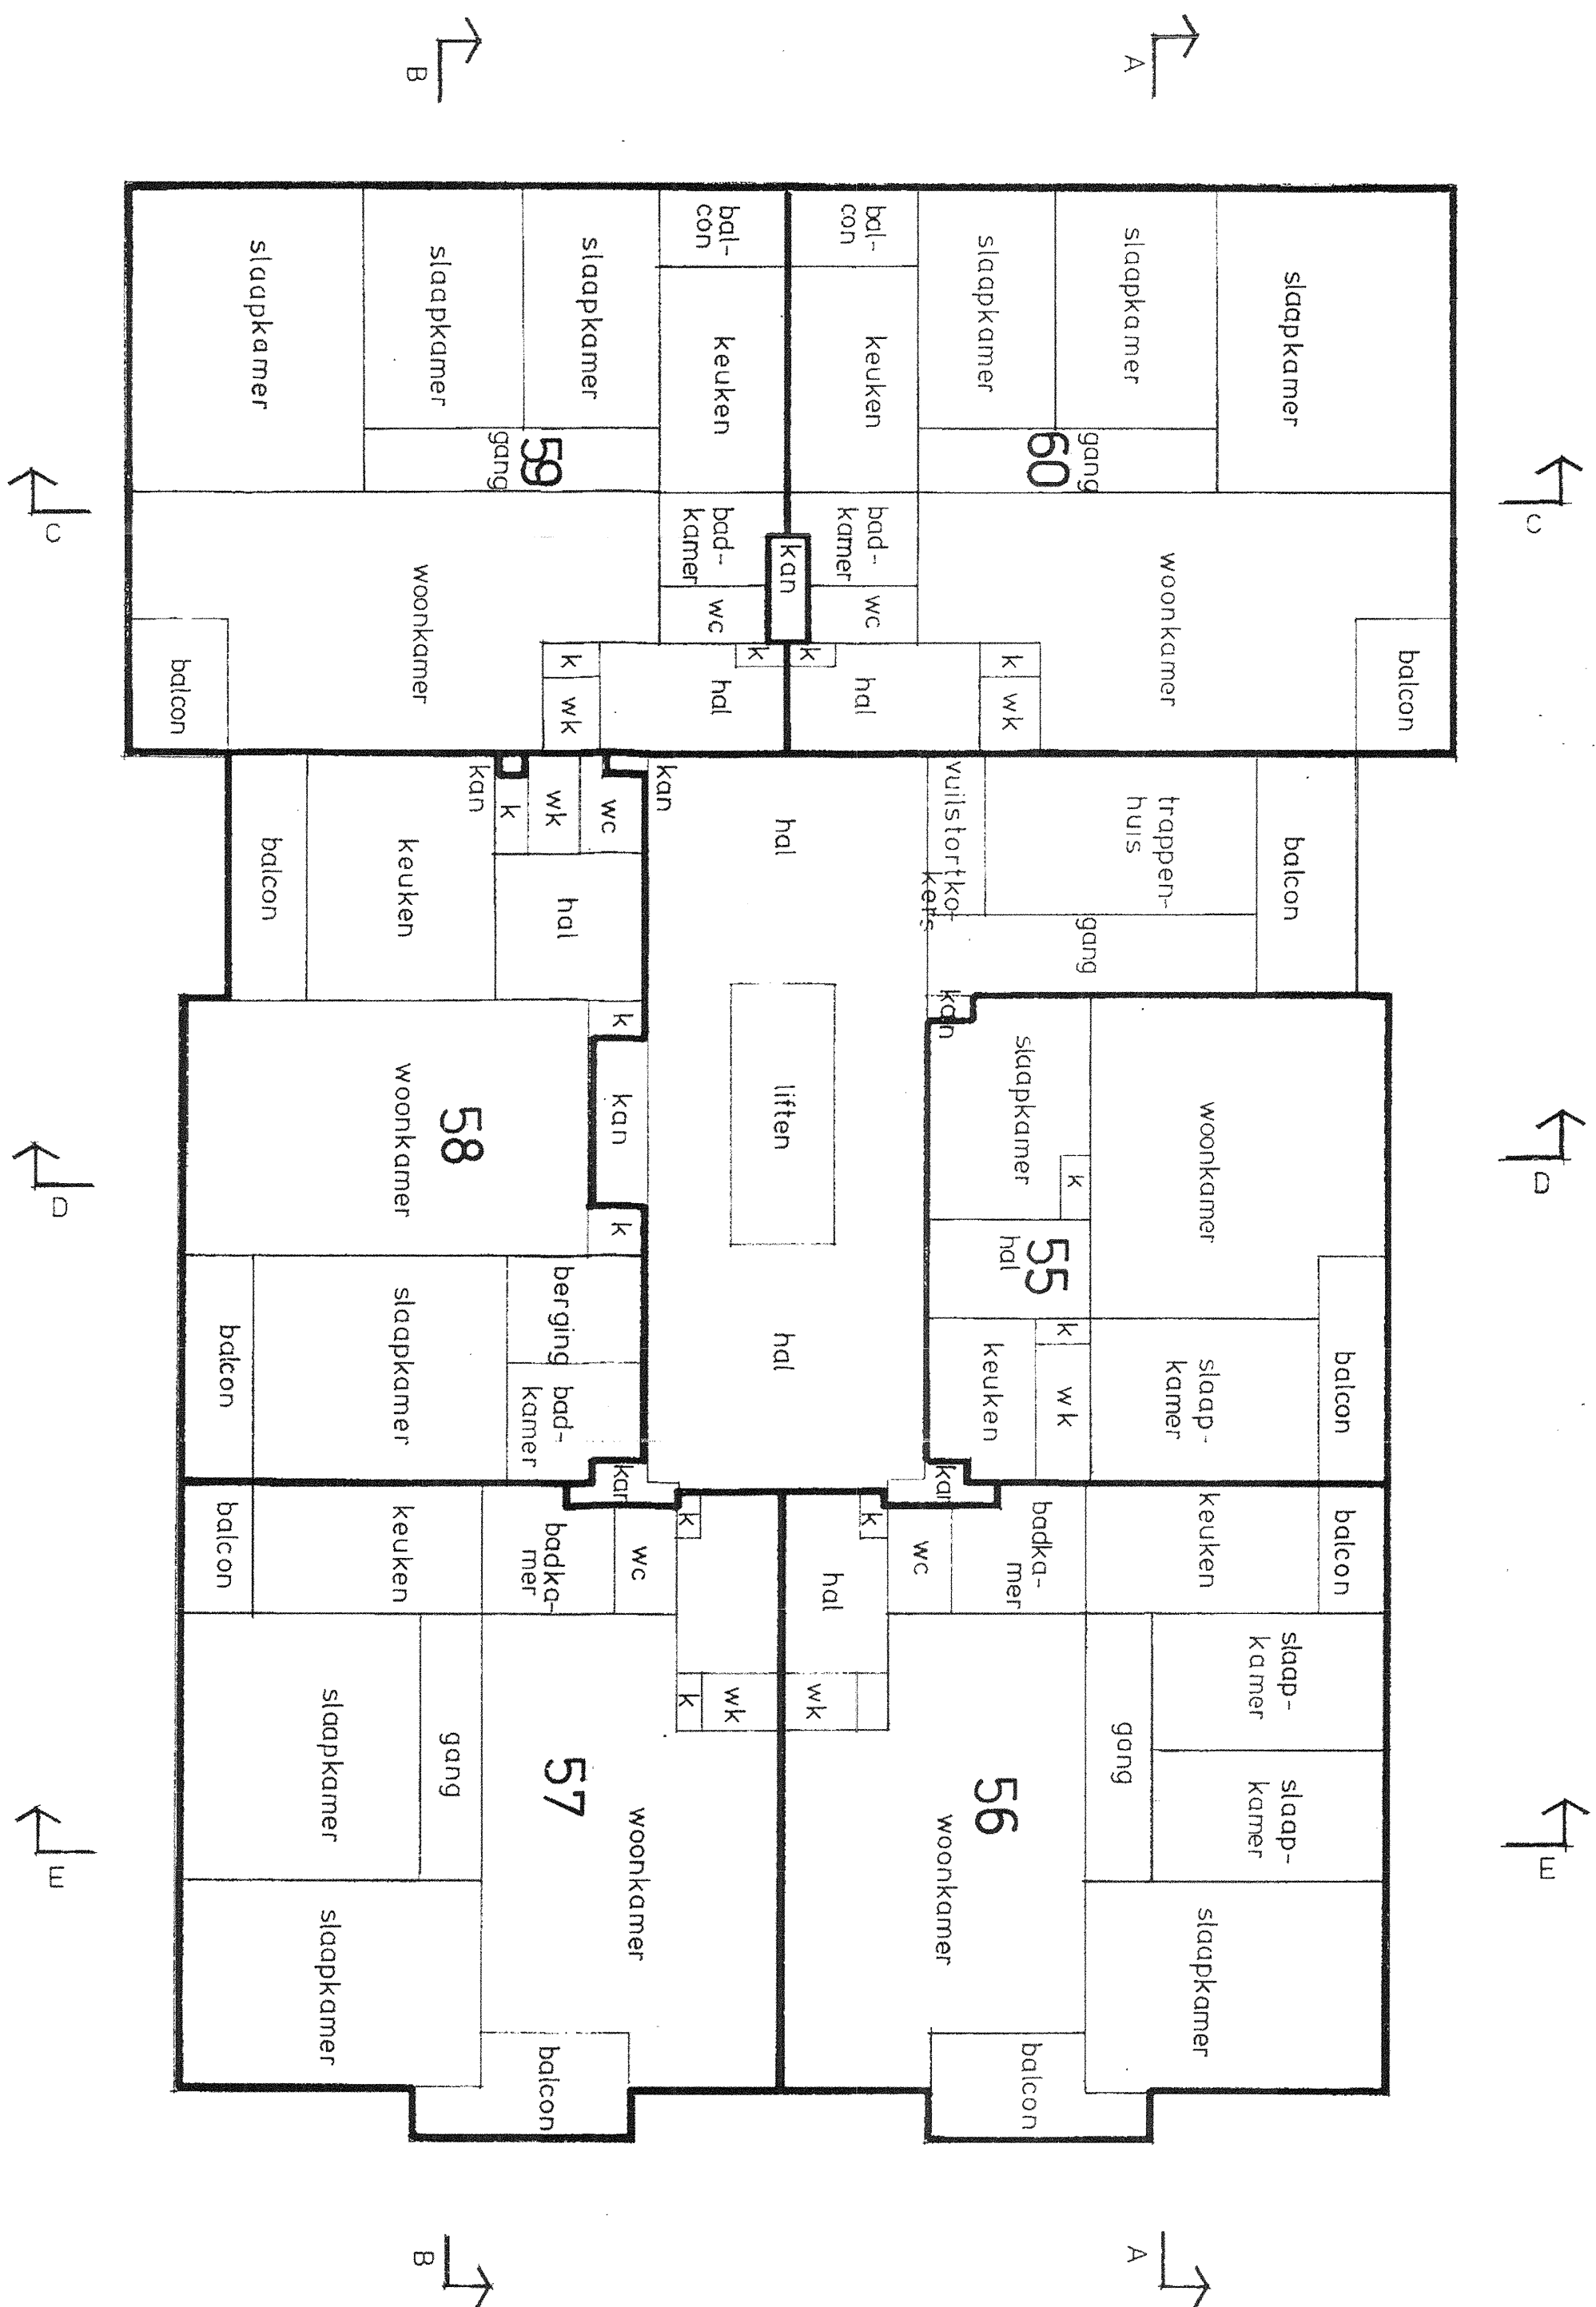

PLATTEGROND 10E VERDIEPING
schaal 1:100

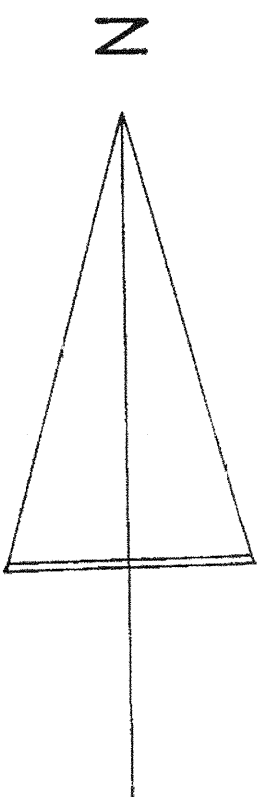


Vorgenomen rectificatie splitsing in appartementsrechten
van de kadastrale percelen: Sloten D 5288 t/m 5299, 5300, 5301


Splitsingstekening bestaat uit 15 bladen
Blad 14

RECTIFICATIE SPLITSING IN
APPARTEMENTSRECHTEN
kadastrale perceel Sloten D 5288 t/m 5299, 5300,
5301
Amsterdam, 19 oktober 2018
Notaris mr. J.J.C.A. Lemmijne

[Handwritten signature]

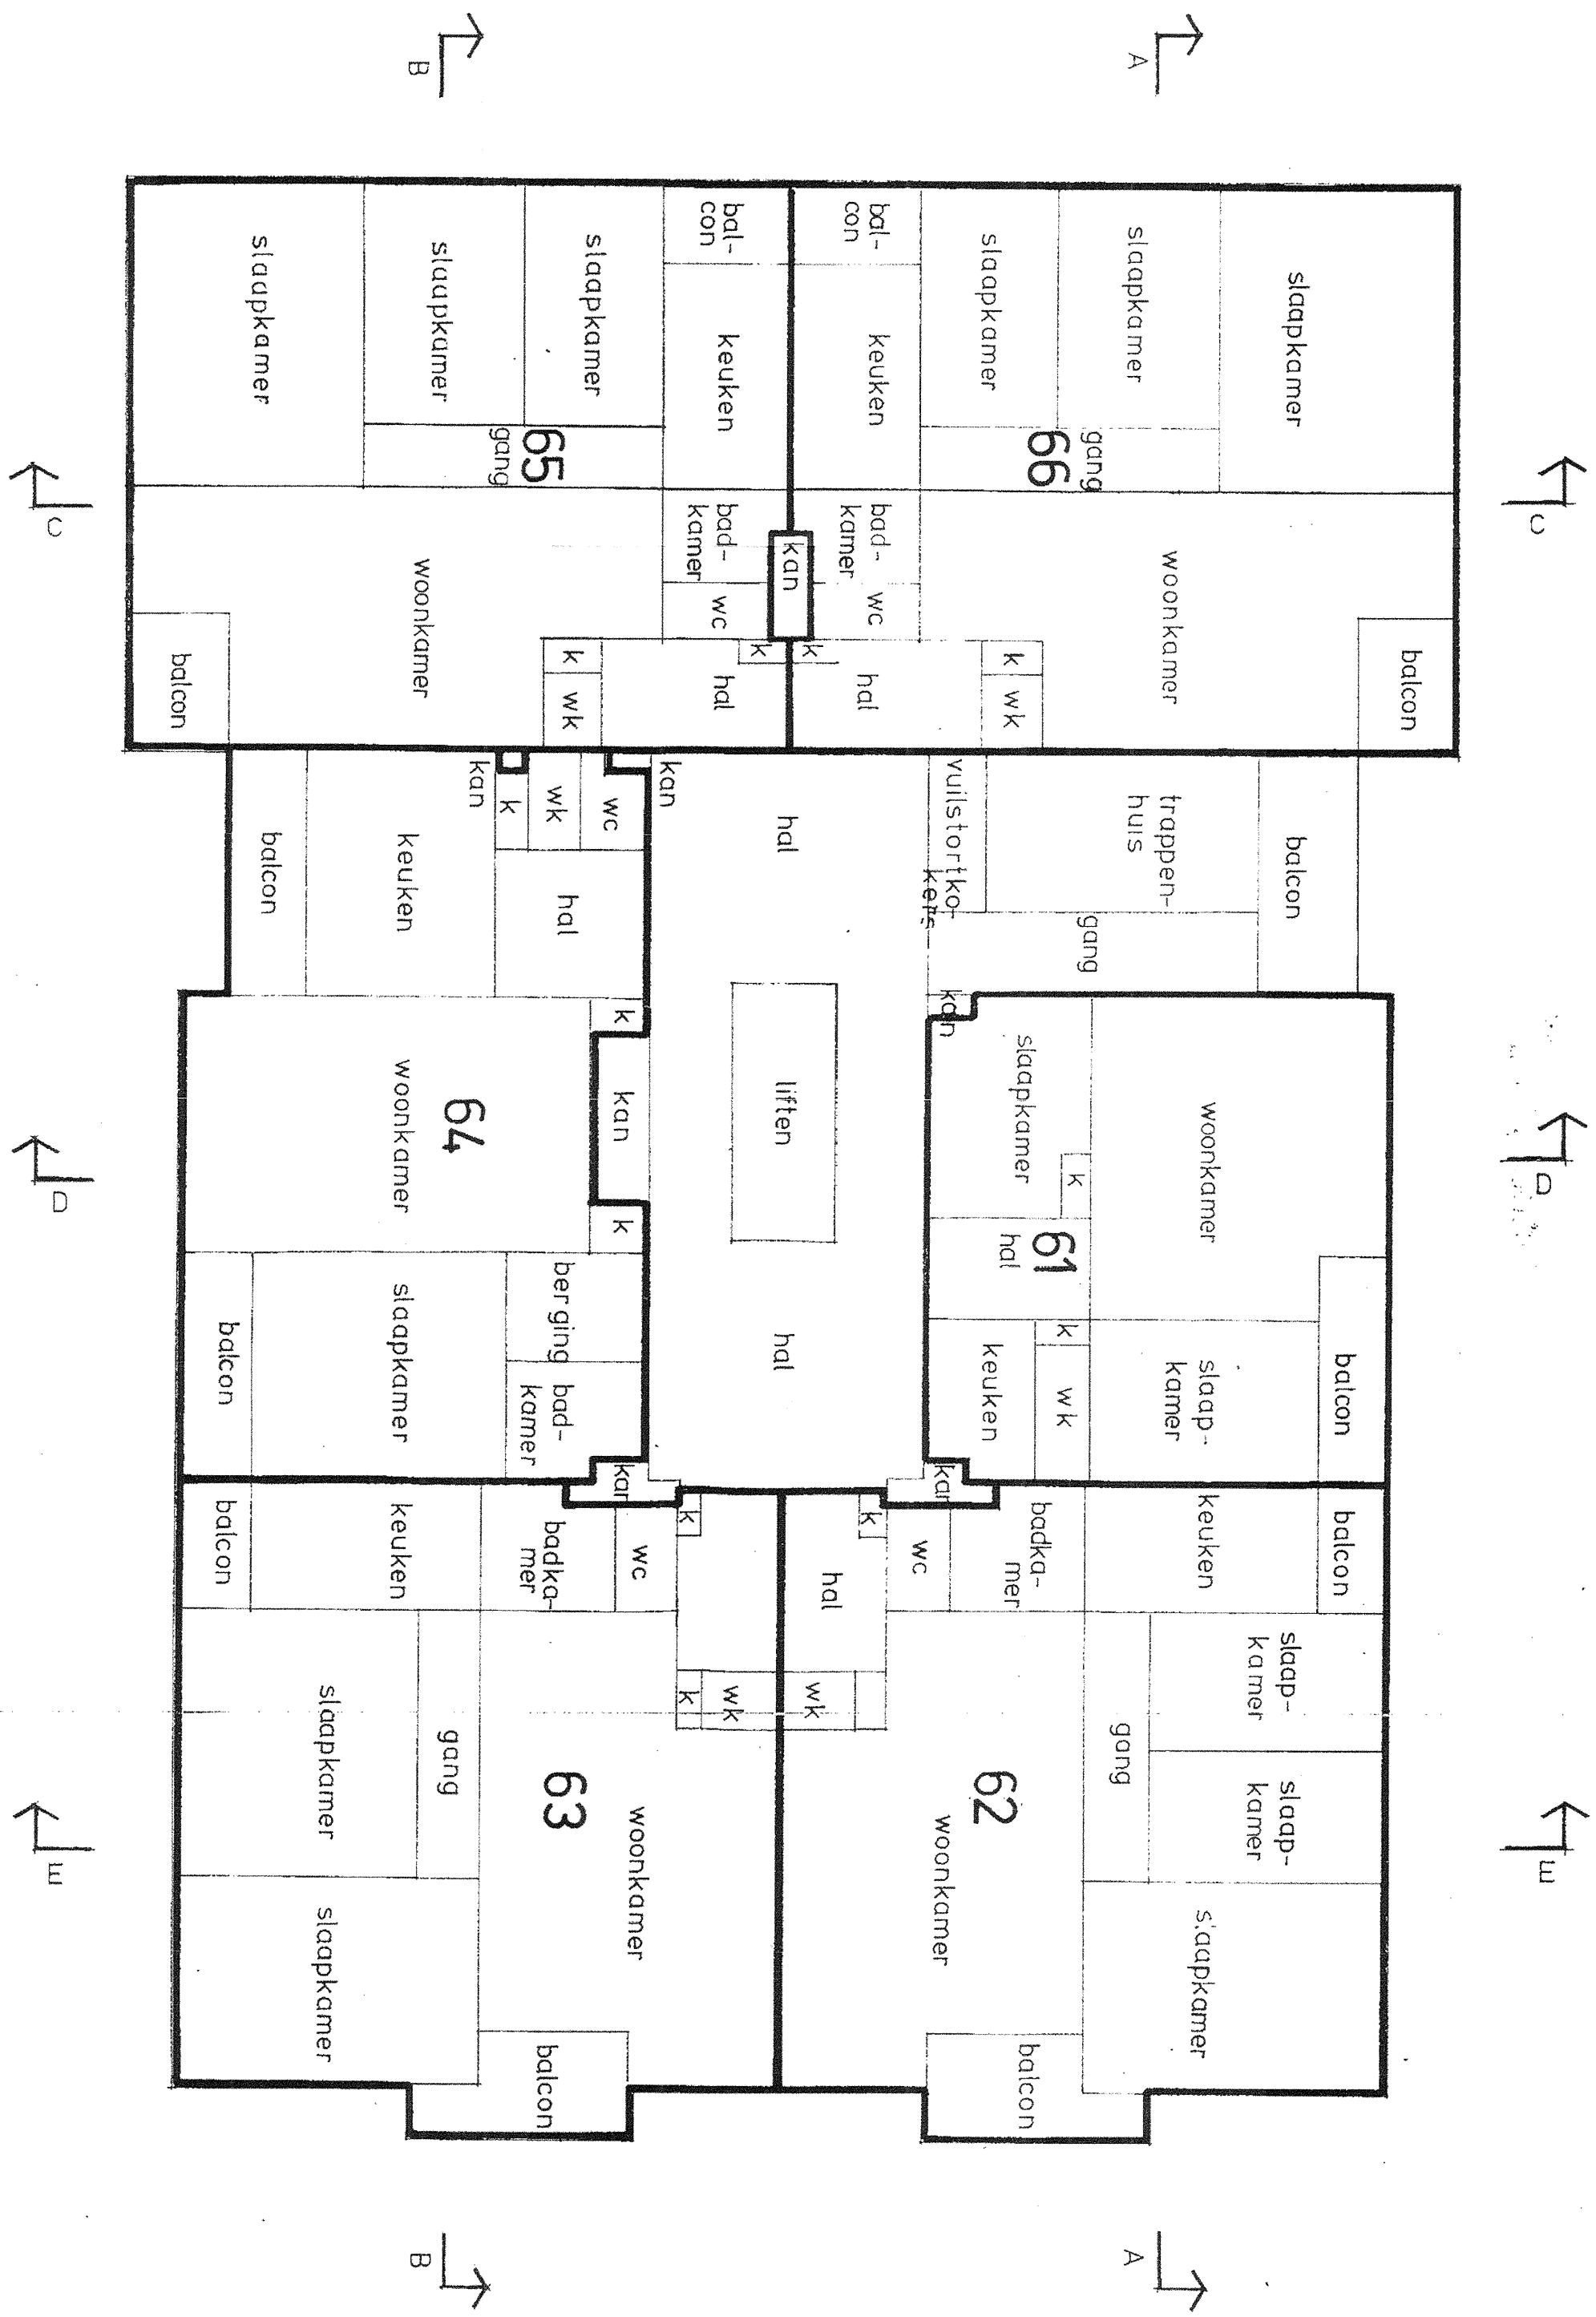

PLATTEGROND 11E VERDIEPING
schaal 1:100

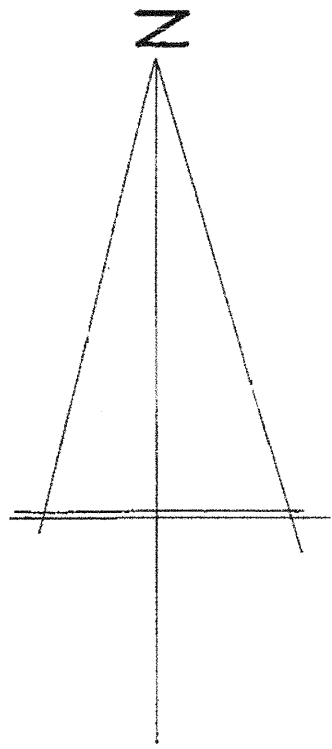


0m 5m


Vorgenomen rectificatie splitsing in appartementsrechten
van de kadastrale percelen: Sloten D 5288 t/m 5299, 5300, 5301

Splitsingstekening bestaat uit 15 bladen
Blad 15

RECTIFICATIE SPLITTING IN
APPARTEMENTSRECHTEN
kadastrale perceel Sloten D 5288 t/m 5299, 5300,
5301
Amsterdam, 19 oktober 2018
Notaris mr. J.C.A. Leenighe

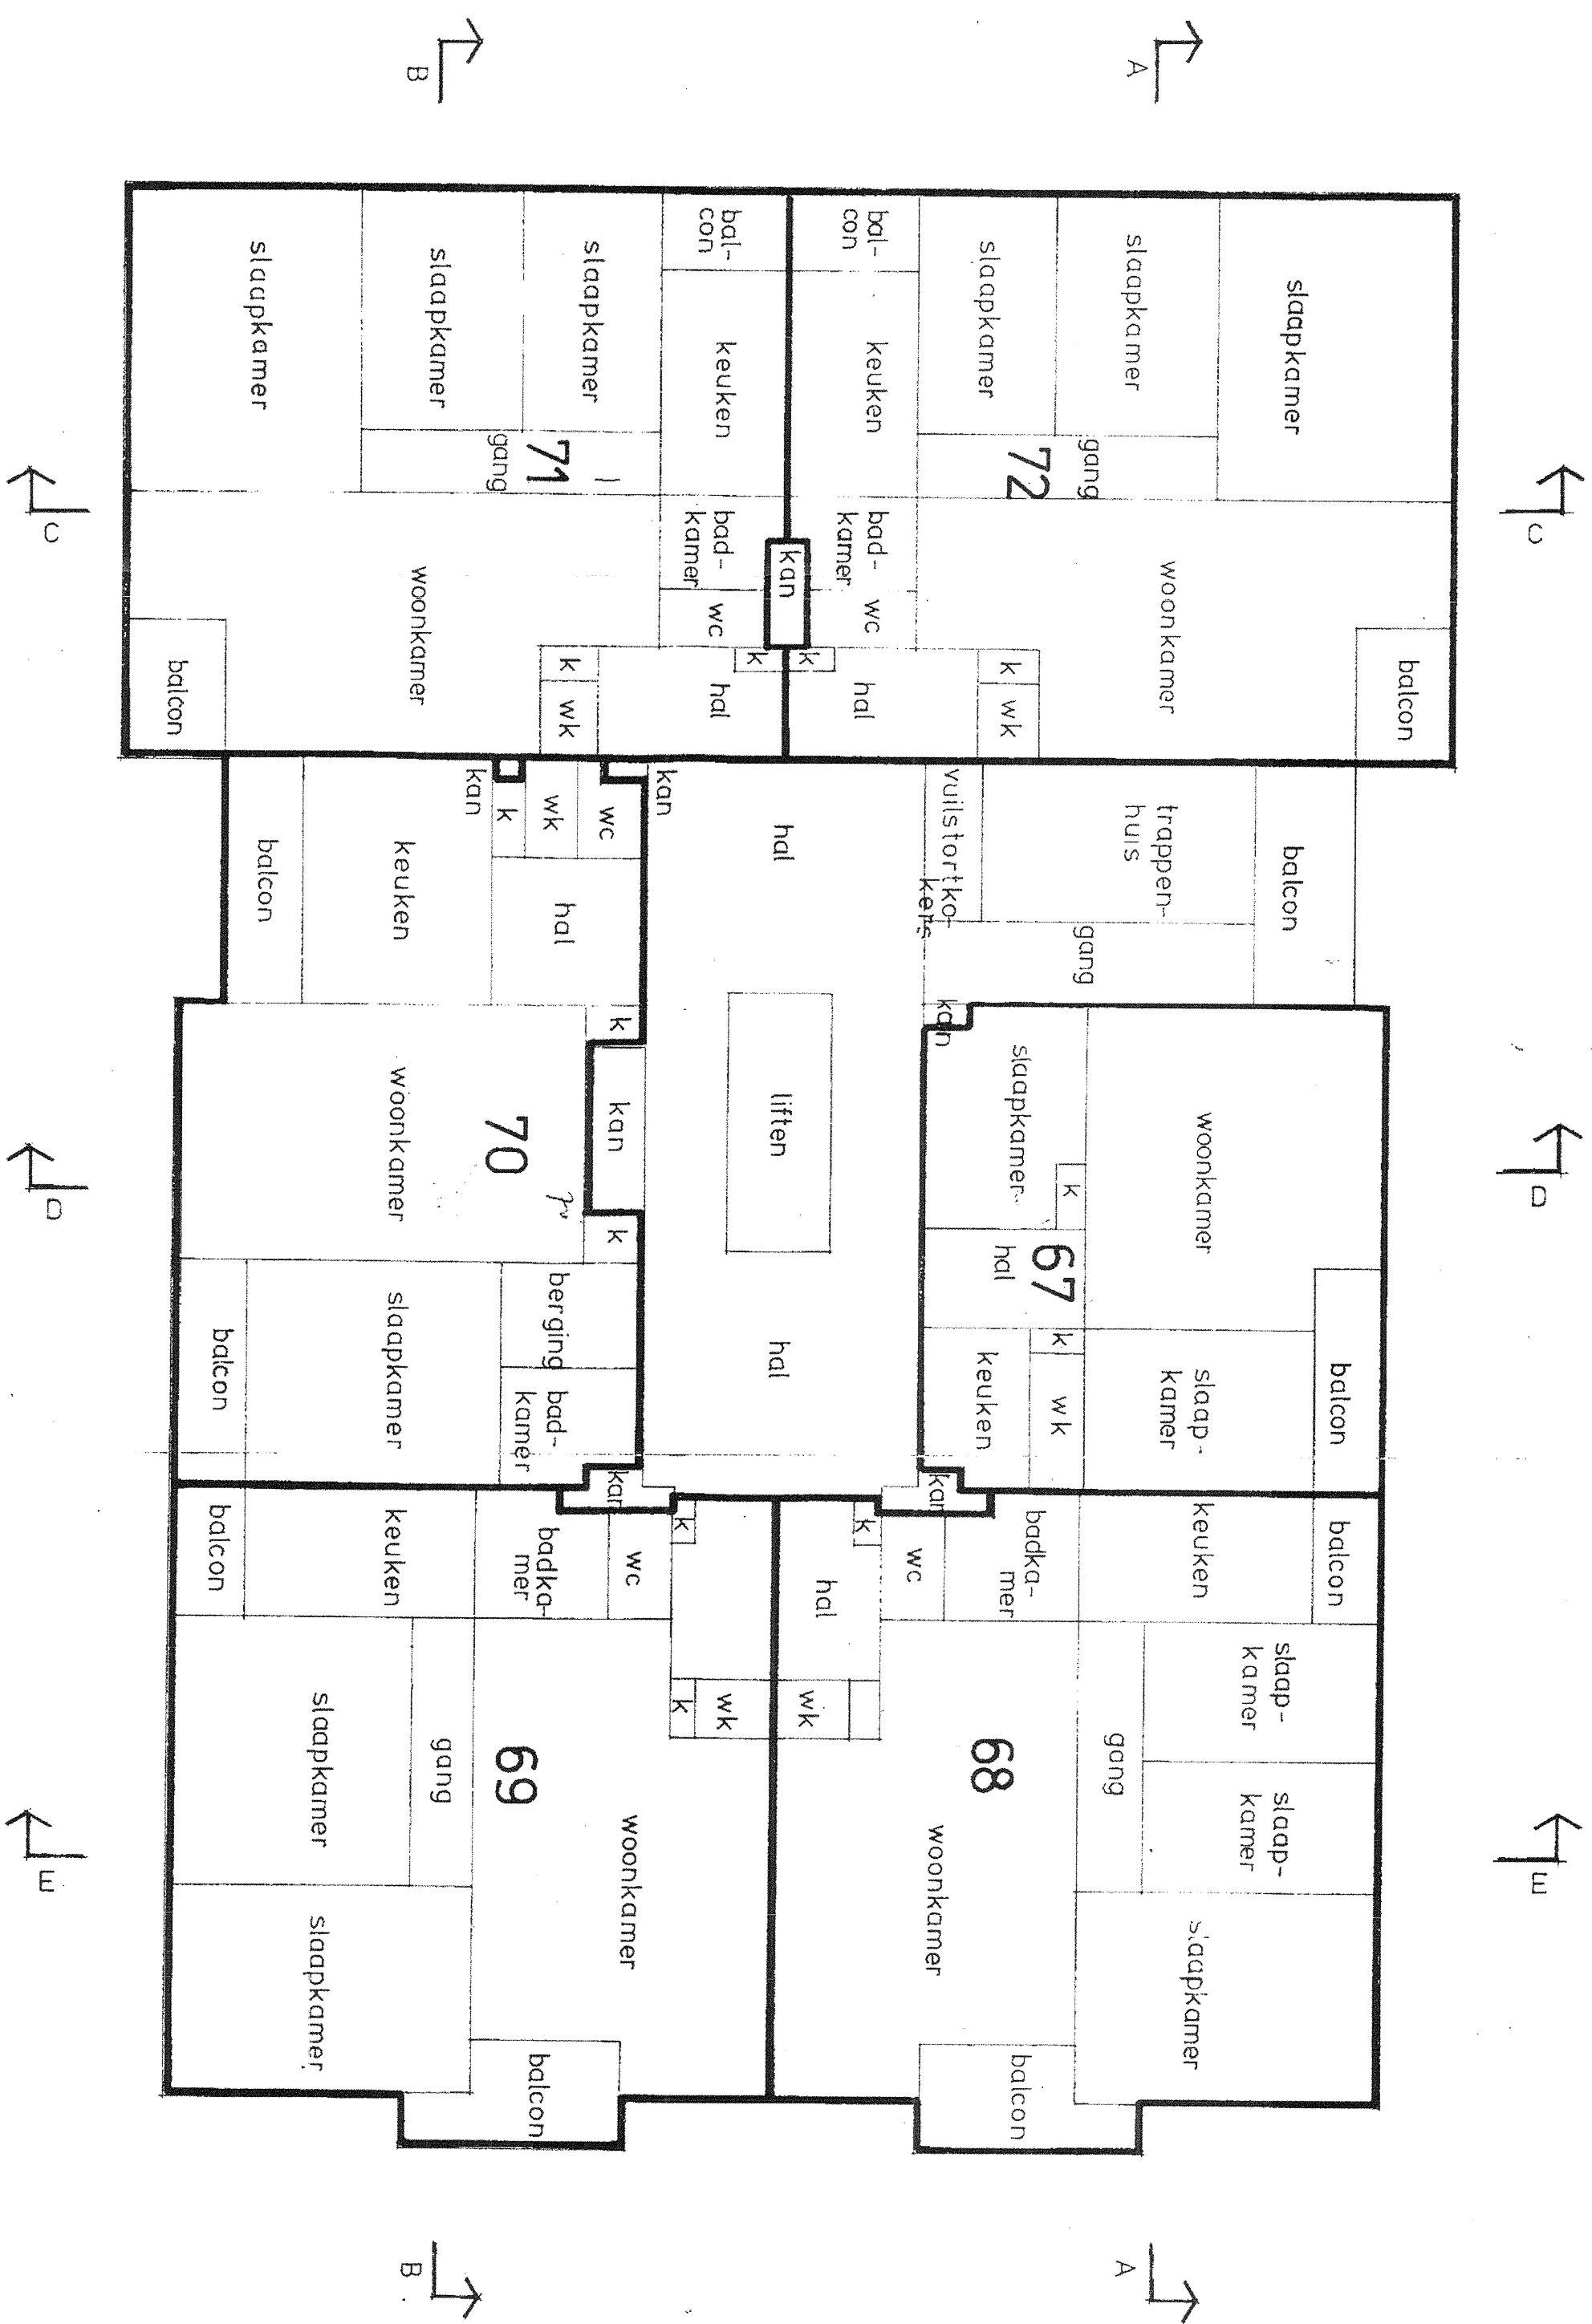

PLATEGROND 12 E VERDIEPING
schaal 1:100

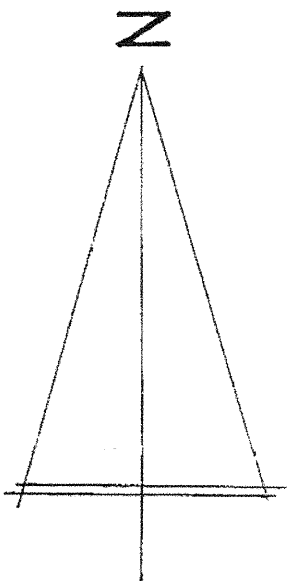

Gemeente: Sloten Noord Holland Sectie: D Nr(s): 5772
A1 t/m A84

De ondergetekende, bewaarder van het Kadaster en de
openbare registers, verklaart
dat voor de bovengenoemde in de rectificatie splitsing te
betrekken rechten

de gereserveerde complexaanduiding blijft: 5772A

Ondergetekende, bewaarder van het kadaster en de openbare
registers, verklaart dat dit document in elektronische
vorm in depot is genomen onder depotnummer 20181025000019,
d.d. 25-10-2018

De bewaarder

Mr. B.H.J. Roes

Verklaring:

Het voorgaande stuk is ingeschreven ten kantore van de Dienst voor het Kadaster en de Openbare Registers op 02-11-2018 om 10:12 in register Onroerende Zaken Hyp4 in deel 74311 nummer 179.

Een elektronisch document met voornoemde inhoud was gewaarmerkt met een digitale handtekening, die blijkt te behoren bijbehorend certificaat van QuoVadis CSP - PKI Overheid CA - G2 met nummer

4F749938762F1C6FF36ED593764B3930FA5AE6C4 toebehoort aan Joyce Johanna Cornelia Aurelia Leemrijse.

Werd aangevuld met depotnummer(s) 20181025000019.

Naam bewaarder: Mr. B.H.J. Roes.