



1:100

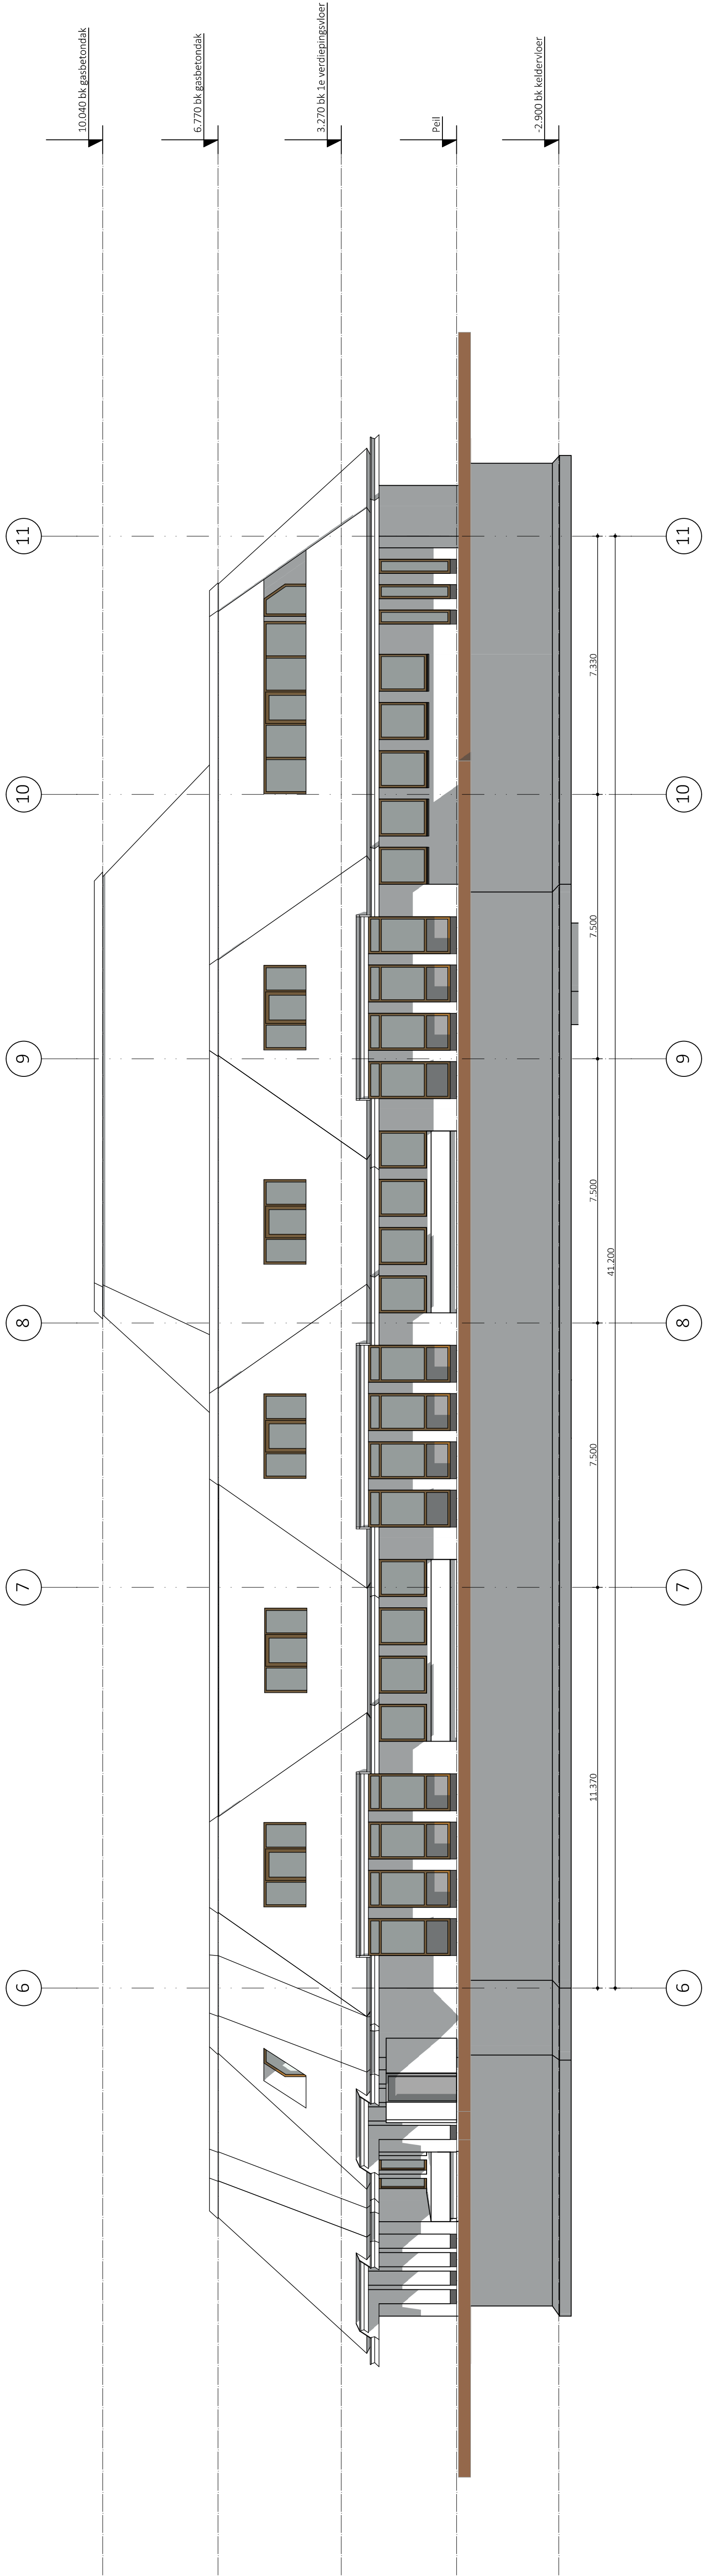

G1

Voorgevel

1:100

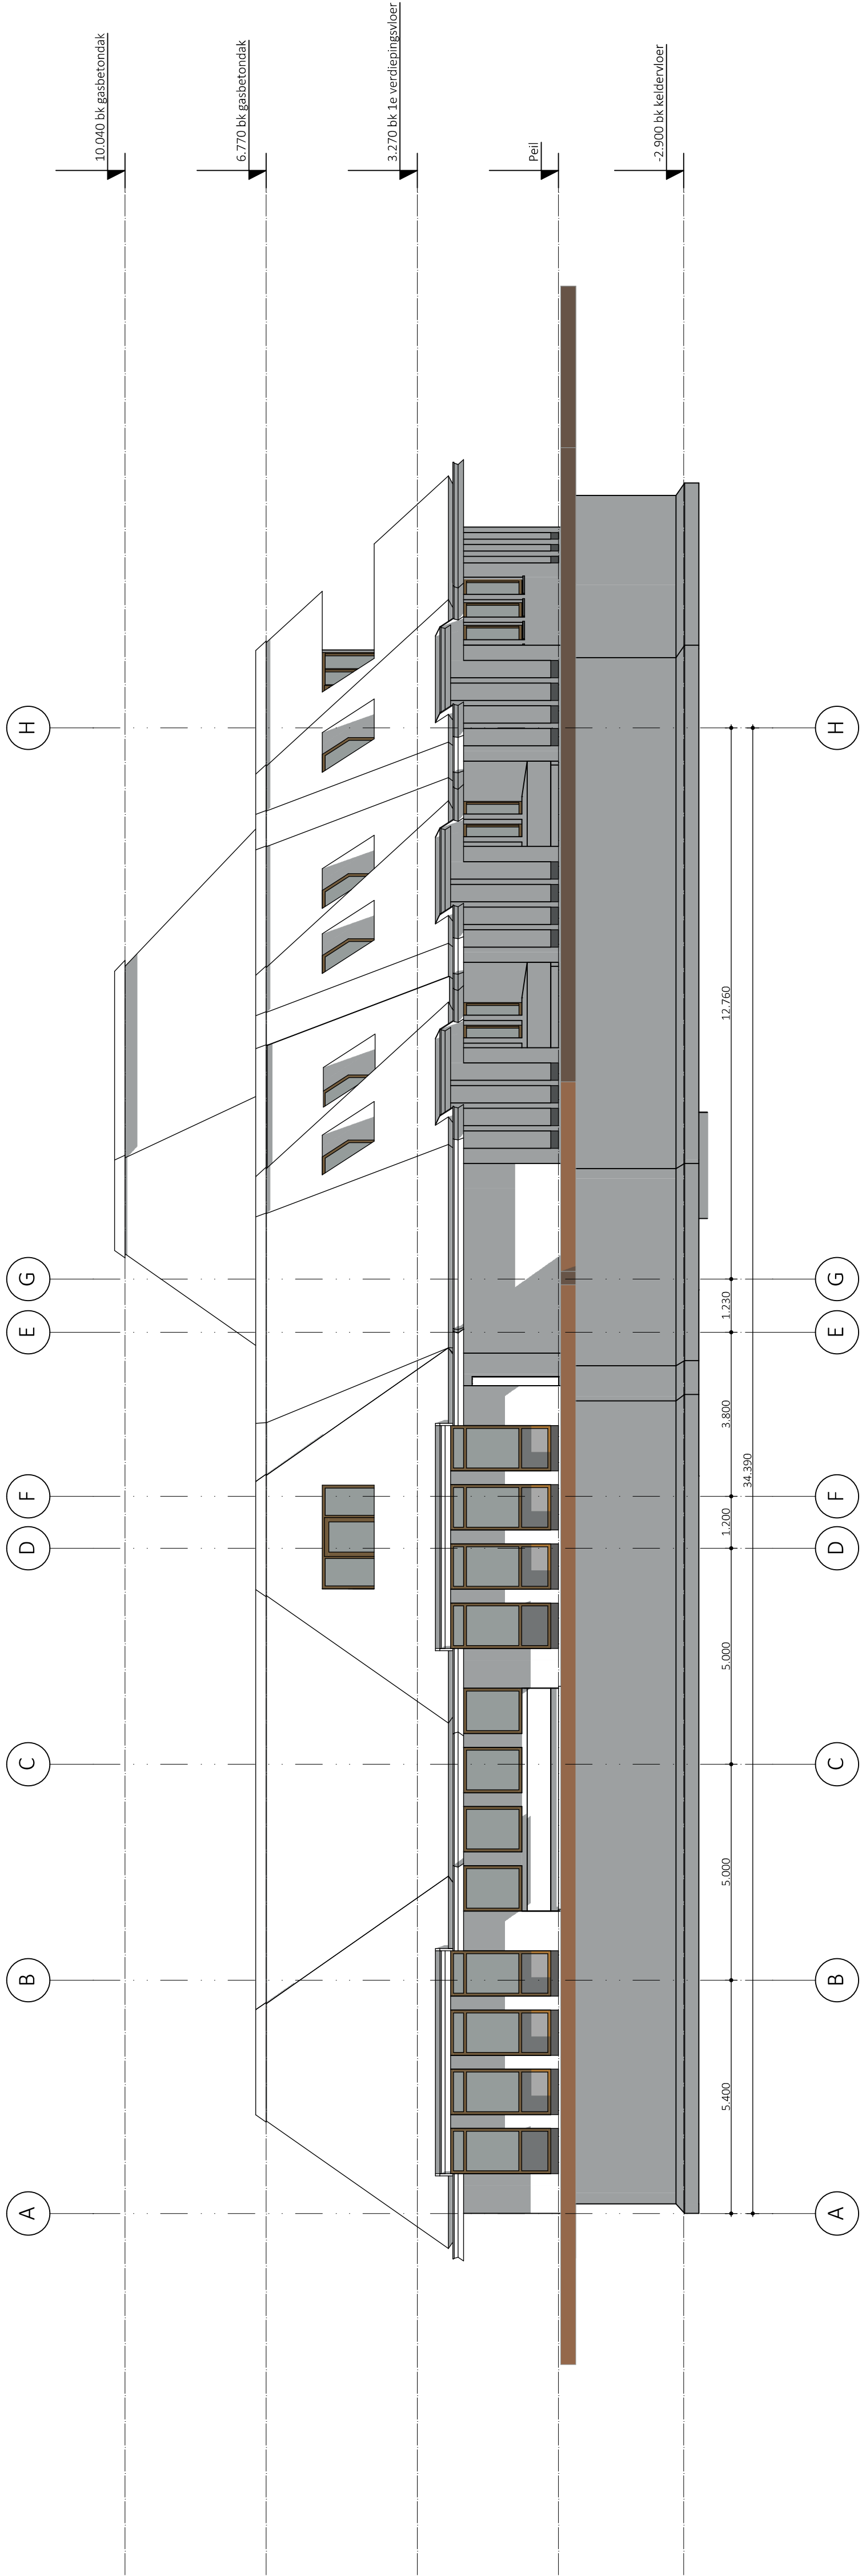

G2


Linkerge

Opdrachtgever	: ERED BV				
Gebruiker	: Gregoriuslaan 9, 3723 KP Bithoven				
Project	: Transformatie van kantoorgebouw naar wonen				
Onderwerp	: aan de Beckerijstraat 36 te Soest				
Status	: Bestaande toestand (BT)v001				
Werknummer	: 16019				
Schaal	: 1:100				
Formaat	: A1				
Getekend	: AC&P				
Ontwerp	: 13 maart 2017				
Datum	: 13 maart 2017				
Gewijzigd	: 13 maart 2017				

AC&P

Architectenbureau Cor & Partner B.V.
Wenckebachplantsoen 213
3431 TG Nieuwegein
T +31 (0)30 879 3616
E cor@acnp.nl
I www.acnp.nl


1:100

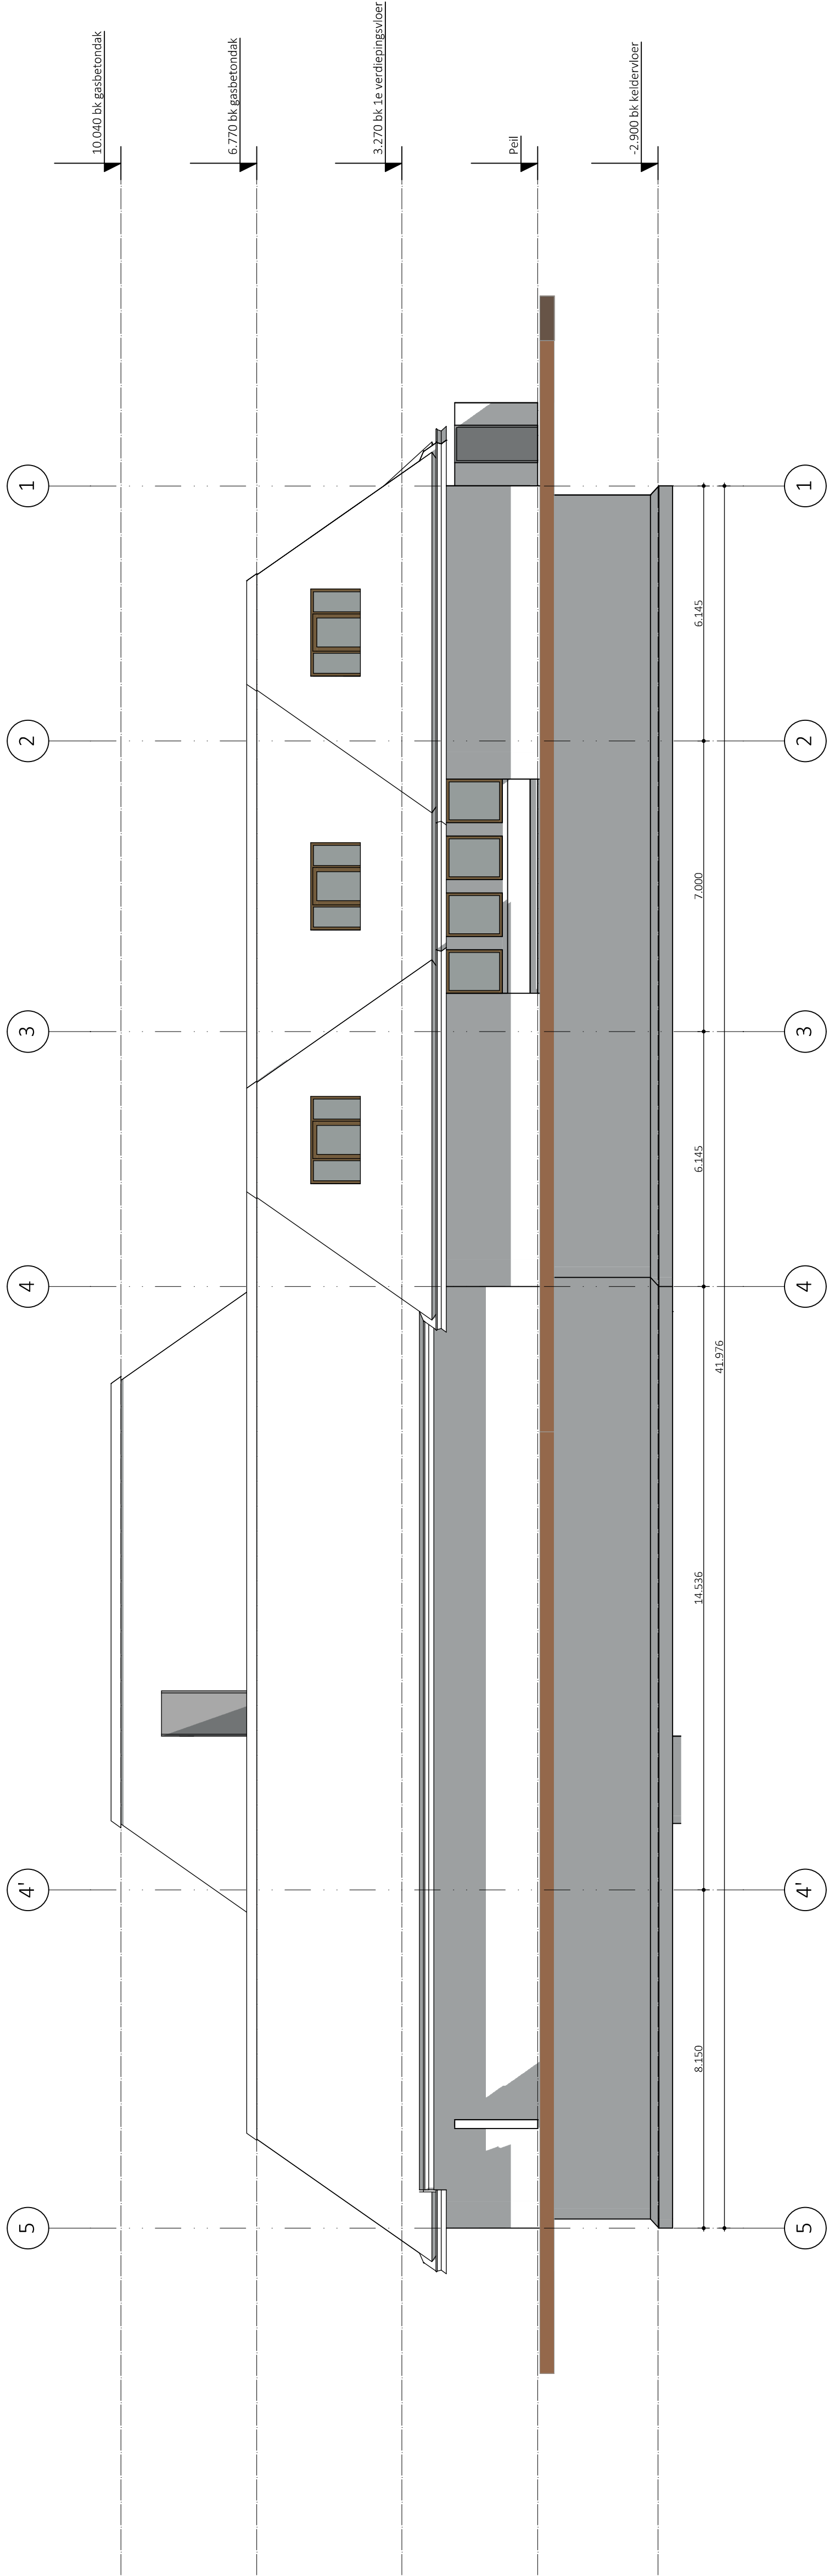

G3

Achtergevel

1:100

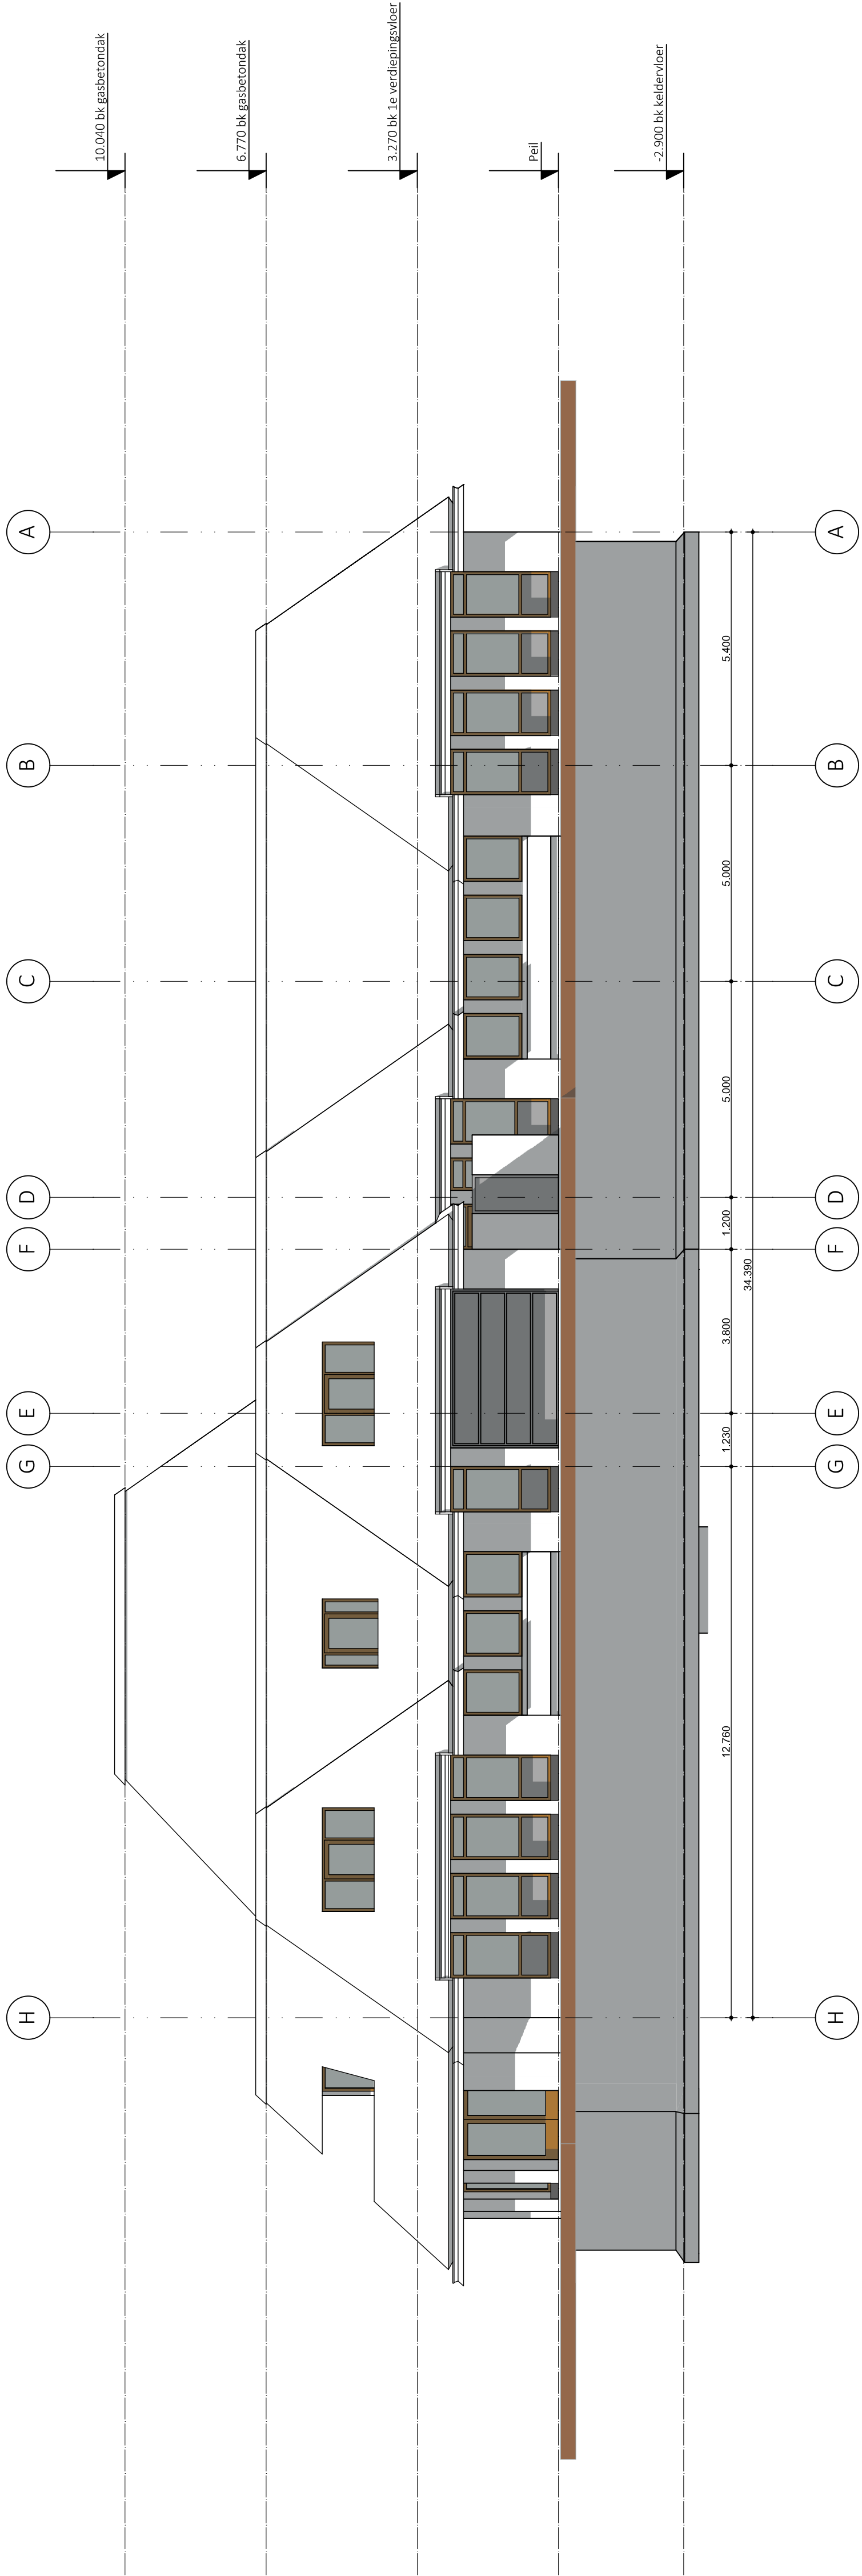

G4

Rechtergevel

Wijziging	Datum	Getekend	Omschrijving

Opdrachtgever : ERED BV
Gregoriuslaan 9, 3723 KP Bithoven

Gebruiker :

Project : Transformatie van kantoorgebouw naar wonen
aan de Beckerijstraat 36 te Soest

Onderwerp : Gevels

Status : Bestaande toestand (BT)001

Werknummer : 16019

Schaal : 1:100

Formaat : A1

Getekend : AC&P

Ontwerp : 13 maart 2017


Datum : 13 maart 2017

Gewijzigd : 13 maart 2017

AC&P

Architectenbureau Cor & Partner B.V.
Wenckebachplantsoen 213
3431 TG Nieuwegein
T +31 (0)30 879 3616
E cor@acnp.nl
I www.acnp.nl

BESTAANDE TOESTAND

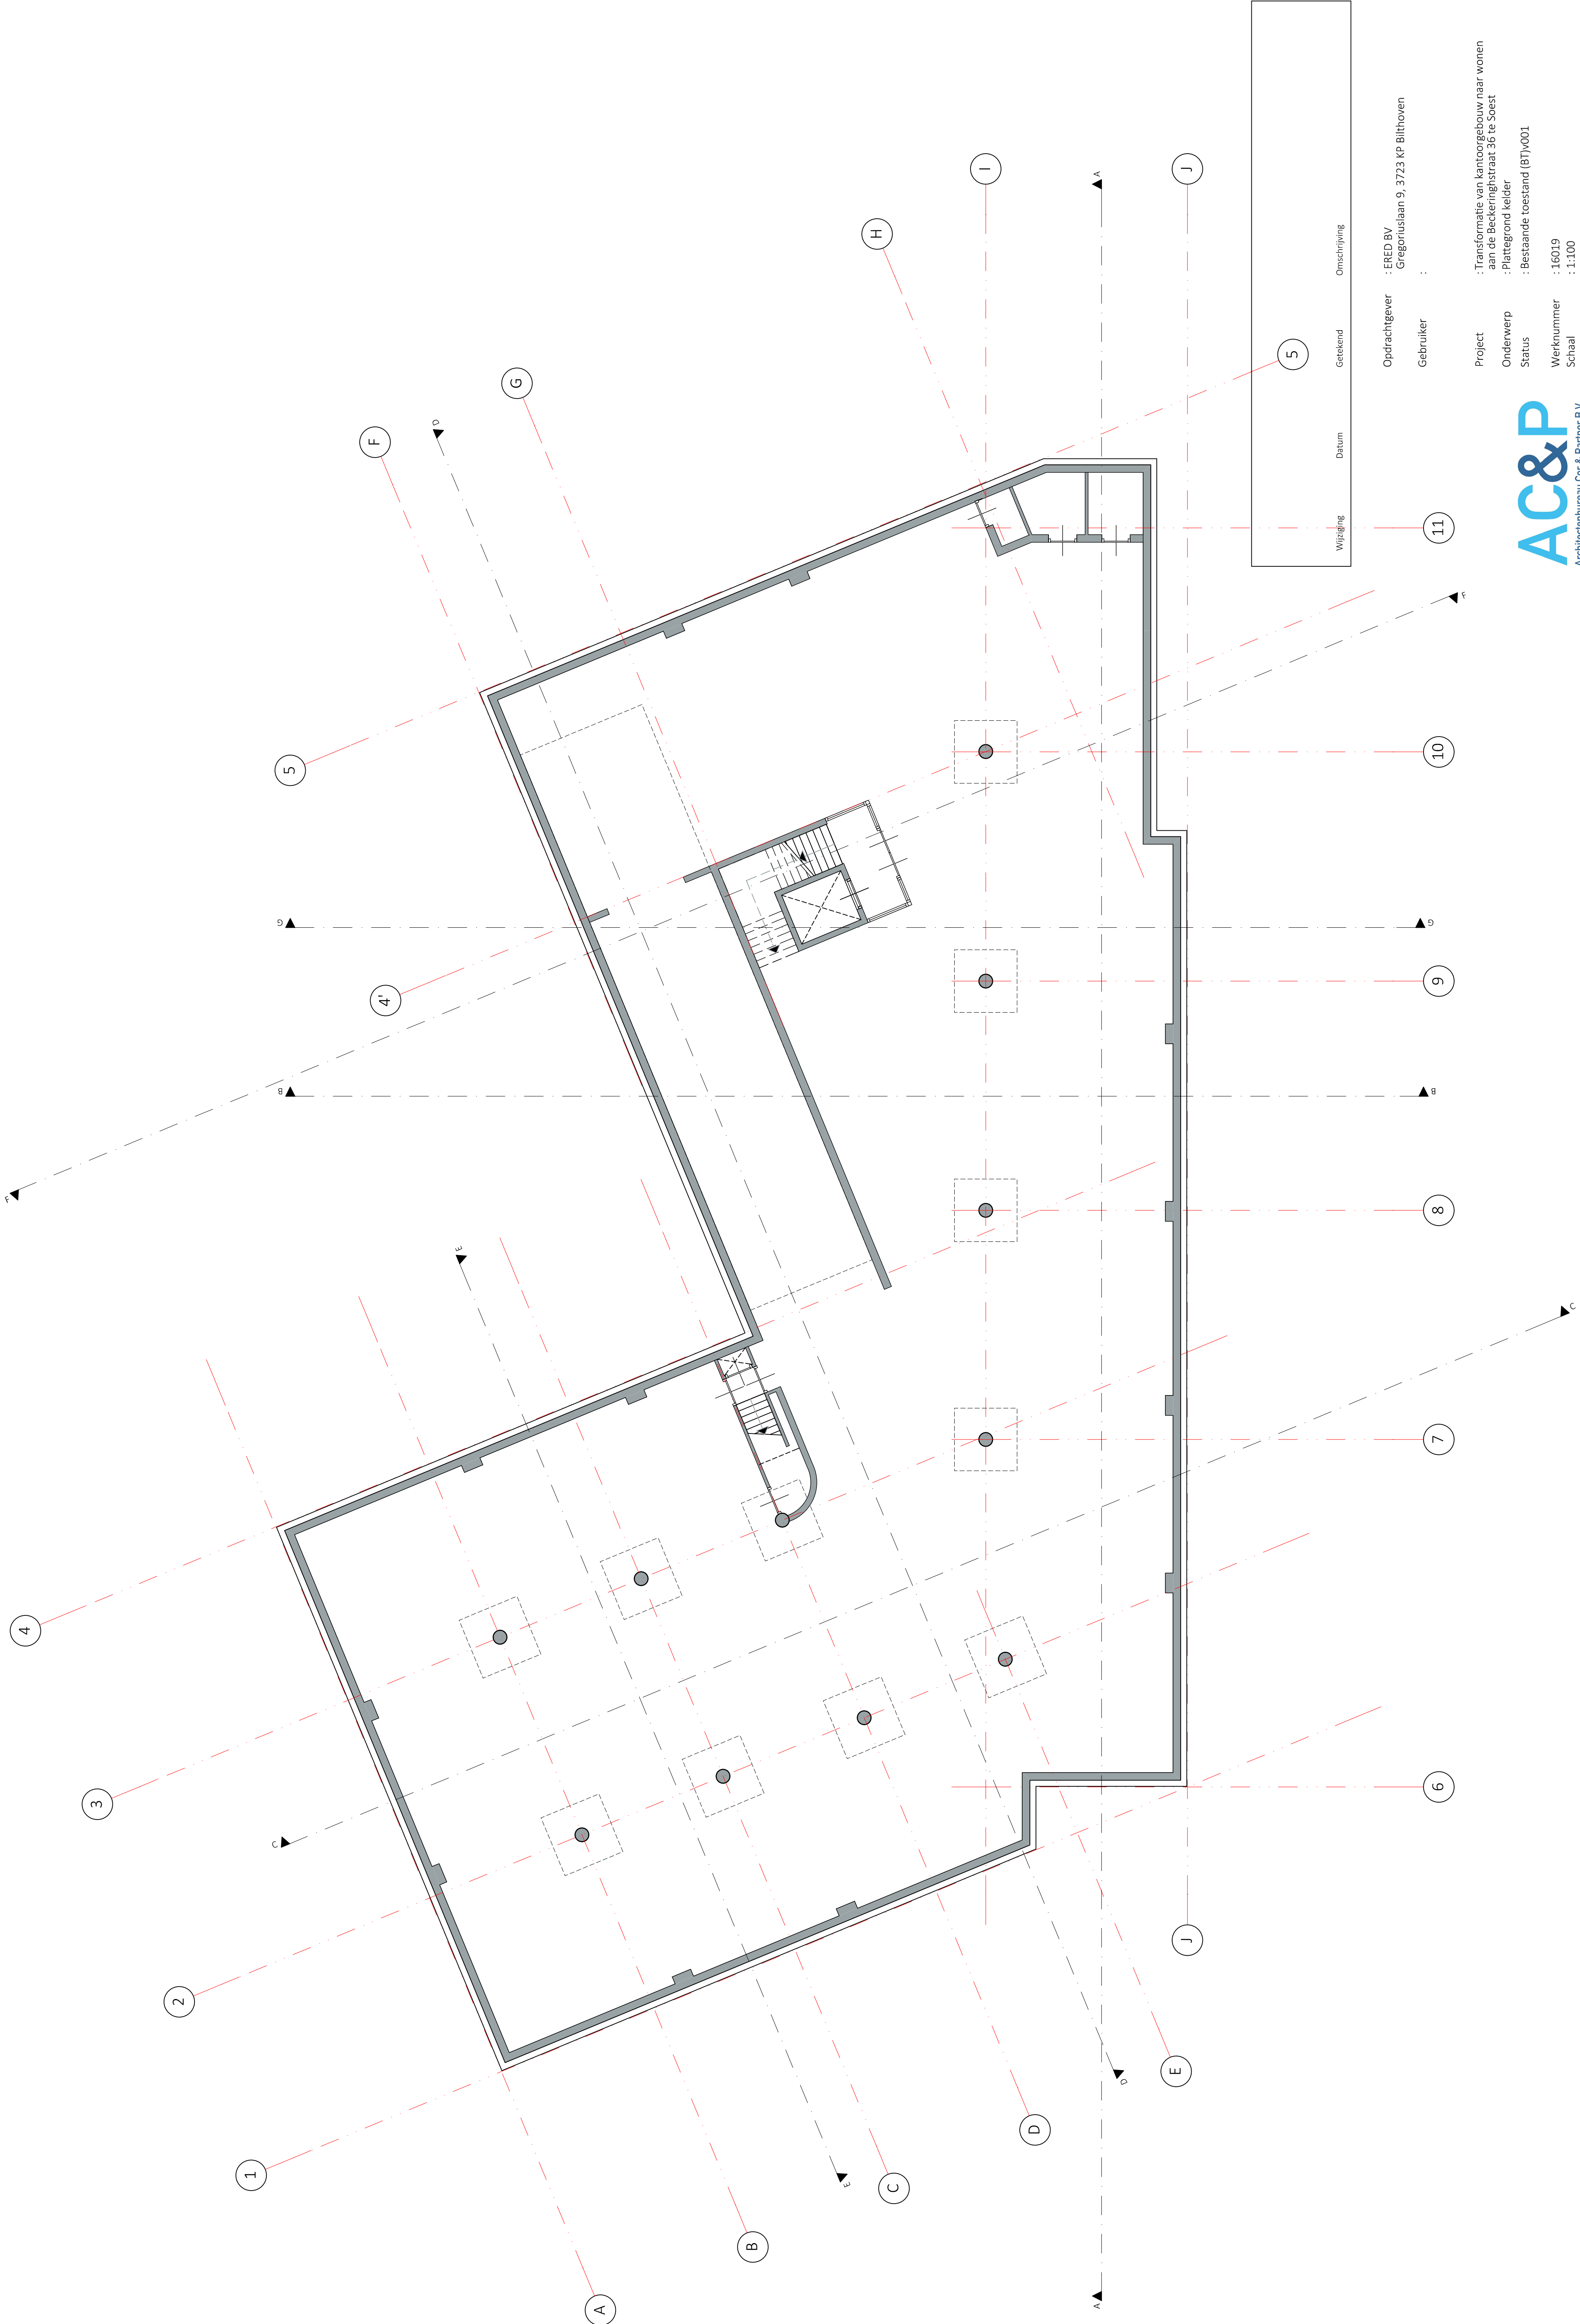

Wijziging	Datum	Getekend	Omschrijving
5			

Opdrachtgever : ERED BV
Gregoriuslaan 9, 3723 KP Bilthoven

Gebruiker :

Project : Transformatie van kantoorgebouw naar wonen
aan de Beckerijstraat 36 te Soest

Onderwerp : Plattegrond kelder

Status : Bestaande toestand (BT)001

Werknummer : 16019

Schaal : 1:100

Formaat : A1

Getekend : AC&P


Ontwerp : 13 maart 2017

Datum : 13 maart 2017

Gewijzigd :

AC&P
Architectenbureau Cor & Partner B.V.
Wenckebachplantsoen 213
3431 TG Nieuwegein
T +31 (0)30 879 3616
E cor@acnp.nl
I www.acnp.nl

BESTAANDE TOESTAND

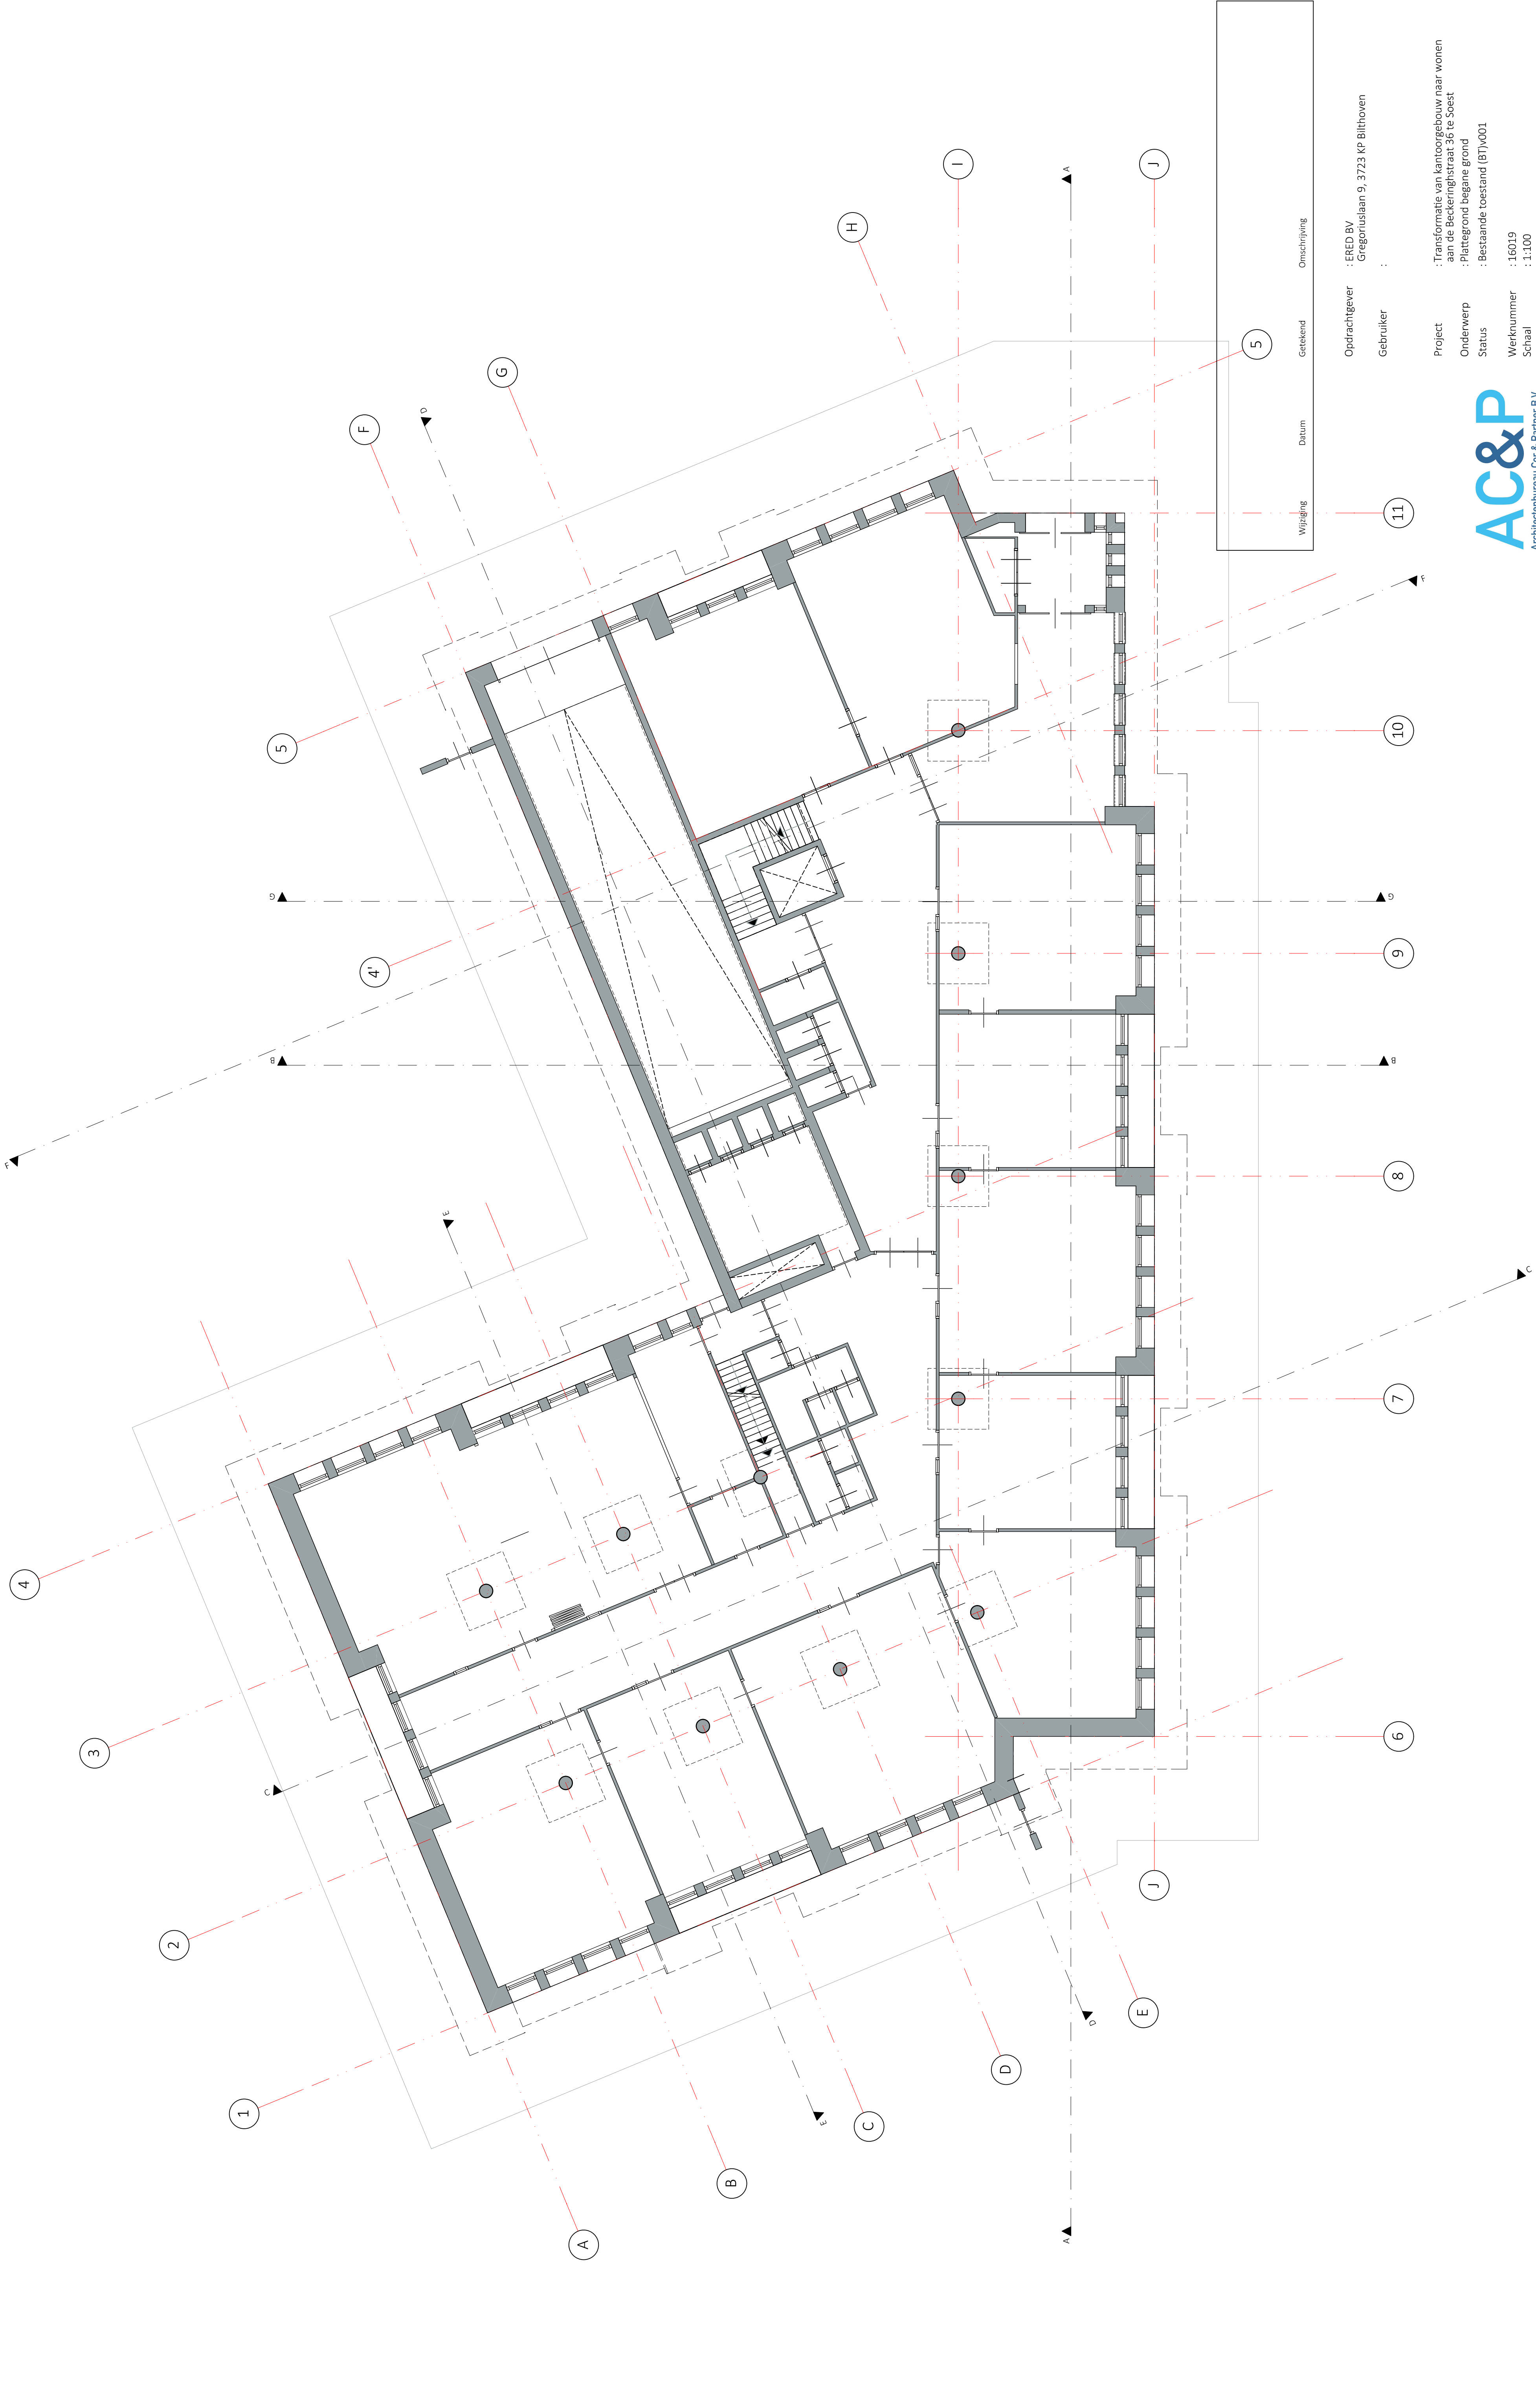

Wijziging	Datum	Getekend	Omschrijving
5			

Opdrachtgever : ERED BV
Gregoriuslaan 9, 3723 KP Bilthoven

Gebruiker :

Project : Transformatie van kantoorgebouw naar wonen
aan de Beckerijstraat 36 te Soest

Onderwerp : Plattegrond begane grond

Status : Bestaande toestand (BT)001

Werknummer : 16019

Schaal : 1:100

Formaat : A1

Getekend : AC&P


Ontwerp : 13 maart 2017

Datum : 13 maart 2017

Gewijzigd :

AC&P
Architectenbureau Cor & Partner B.V.
Wenckebachplantsoen 213
3431 TG Nieuwegein
T +31 (0)30 879 3616
E cor@acnp.nl
I www.acnp.nl

BESTAANDE TOESTAND

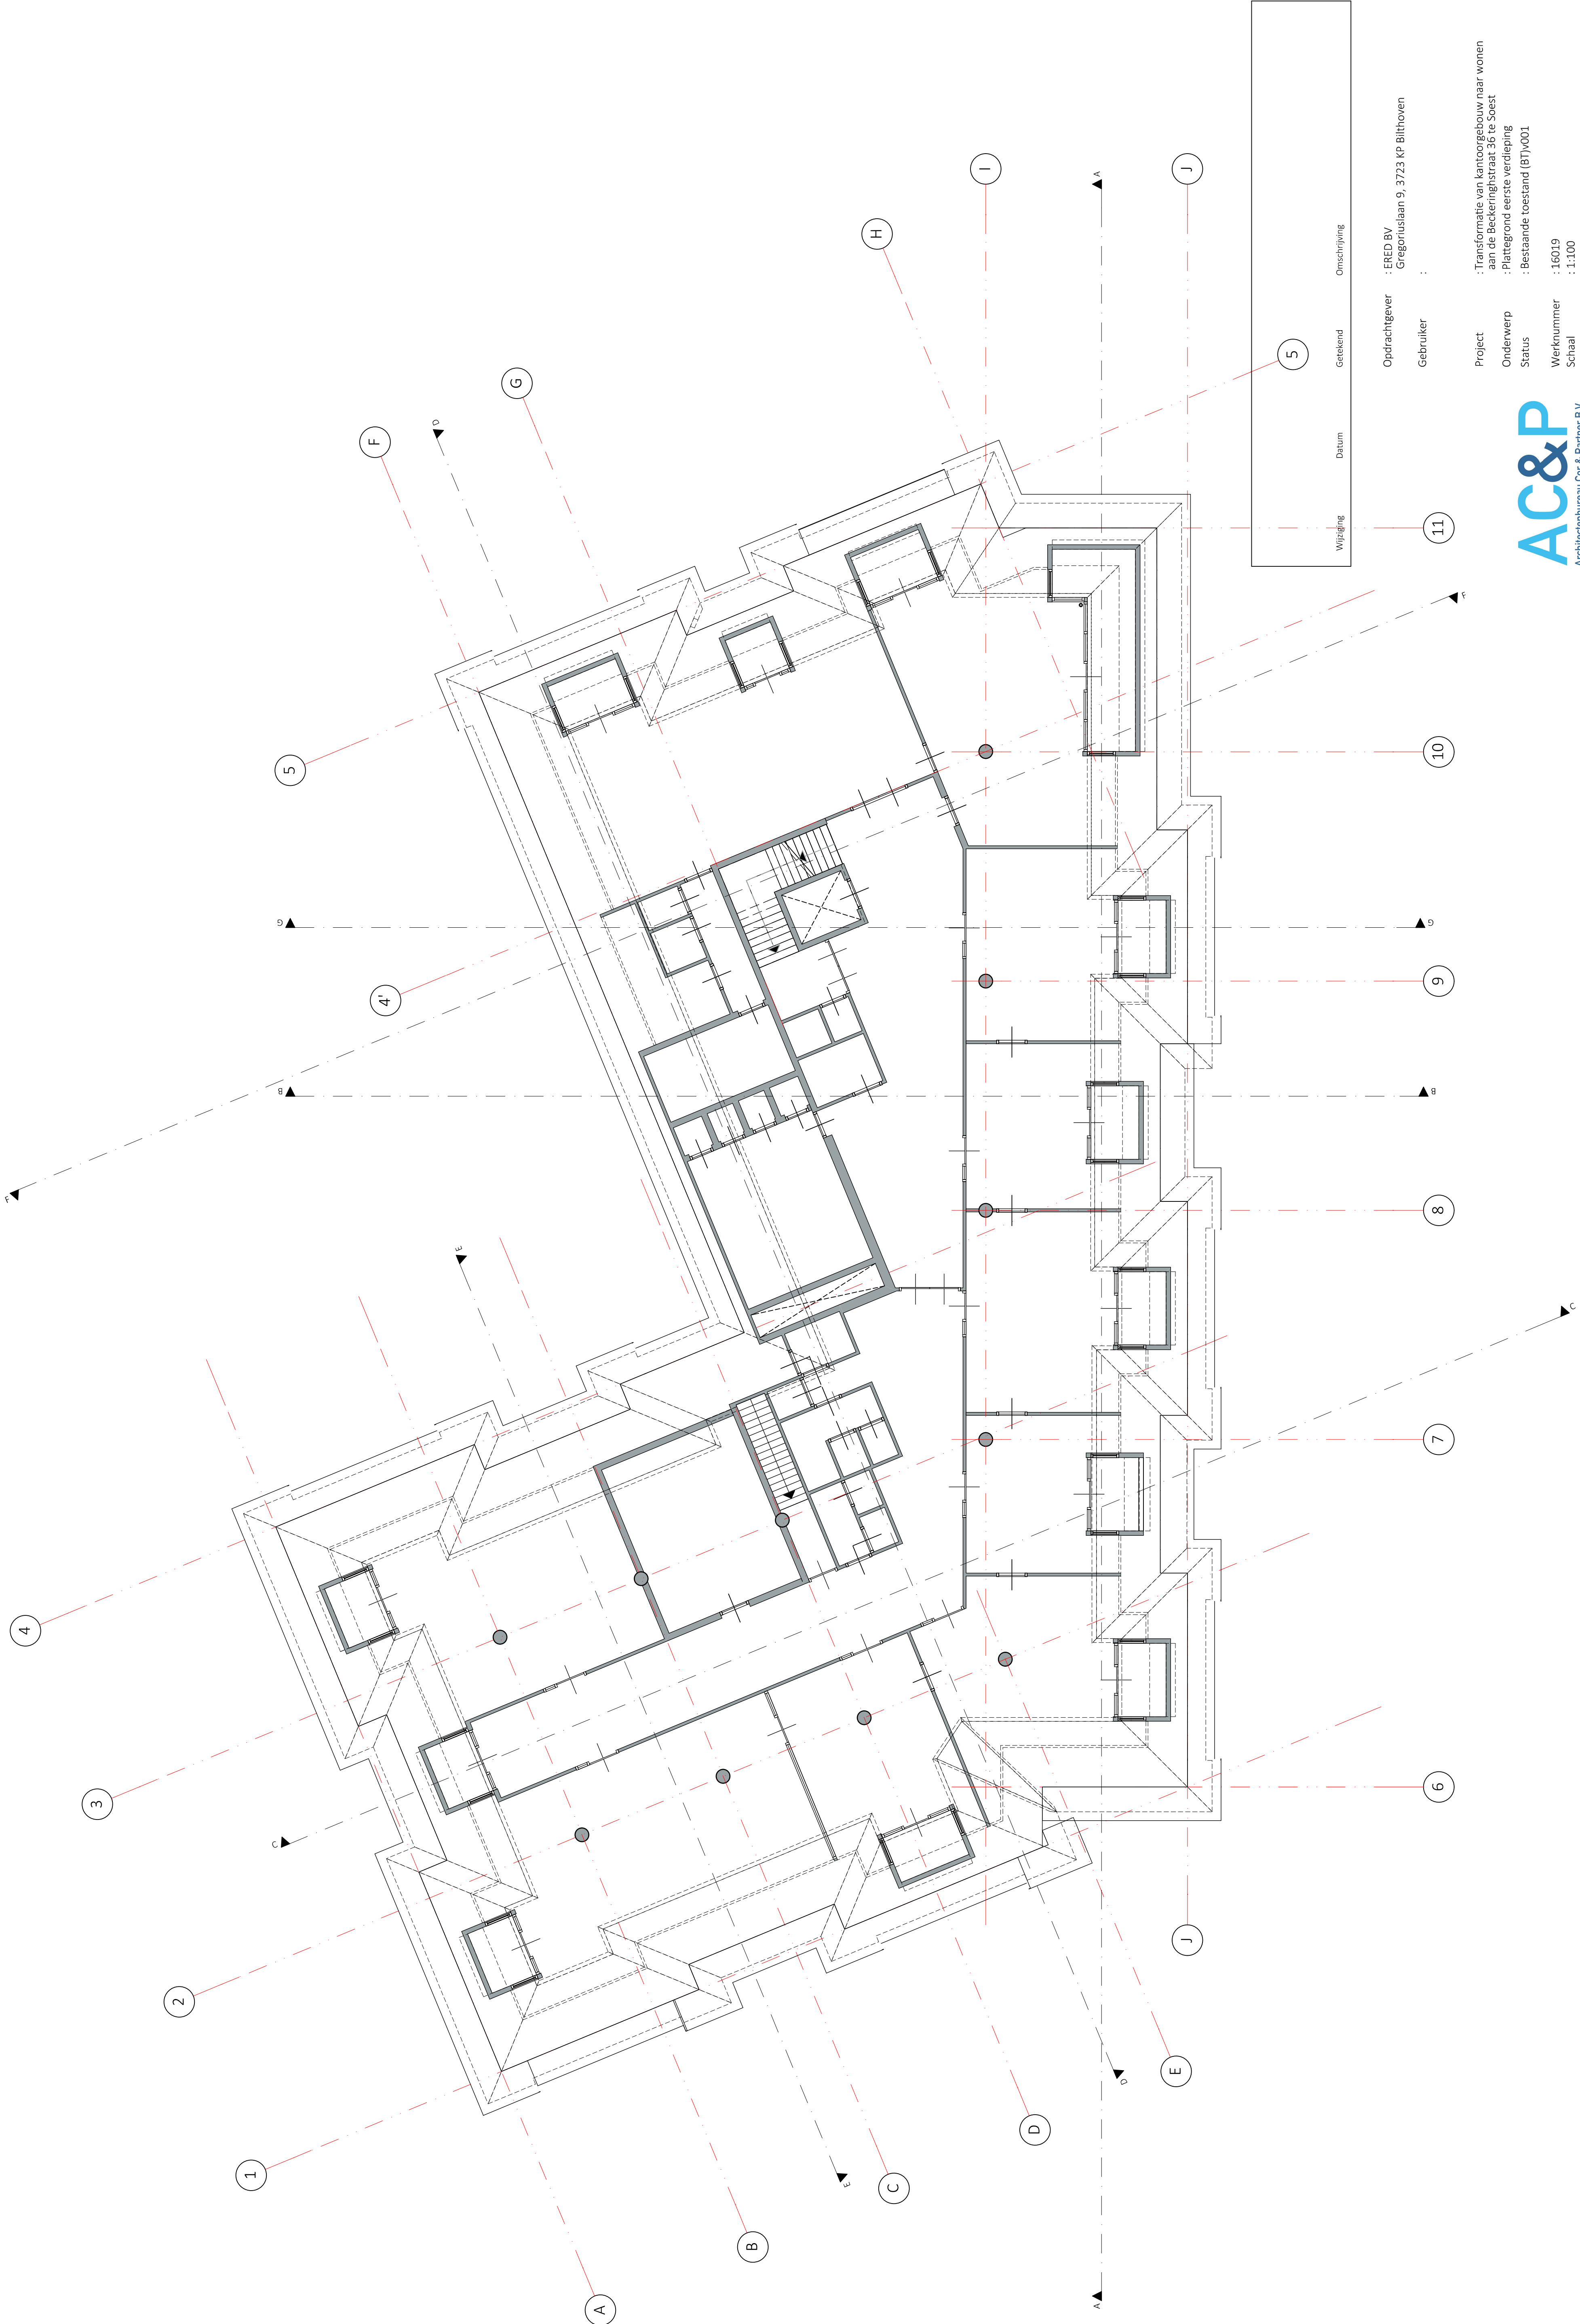


Wijziging	Datum	Getekend	Omschrijving
5			

Opdrachtgever	: ERED BV
Gebruiker	: Gregoriuslaan 9, 3723 KP Bilthoven
Project	: Transformatie van kantoorgebouw naar wonen
Onderwerp	: aan de Beckerijstraat 36 te Soest
Status	: Plattegrond eerste verdieping
Werknummer	: Bestaande toestand (BT)v001
Schaal	: 1:6019
Formaat	: 1:100
Getekend	: A1
Ontwerp	: AC&P
Datum	: 13 maart 2017
Gewijzigd	:

AC&P
Architectenbureau Cor & Partner B.V.
Wenckebachplantsoen 213
3431 TG Nieuwegein
T +31 (0)30 879 3616
E cor@acp.nl
I www.acp.nl

BESTAANDE TOESTAND

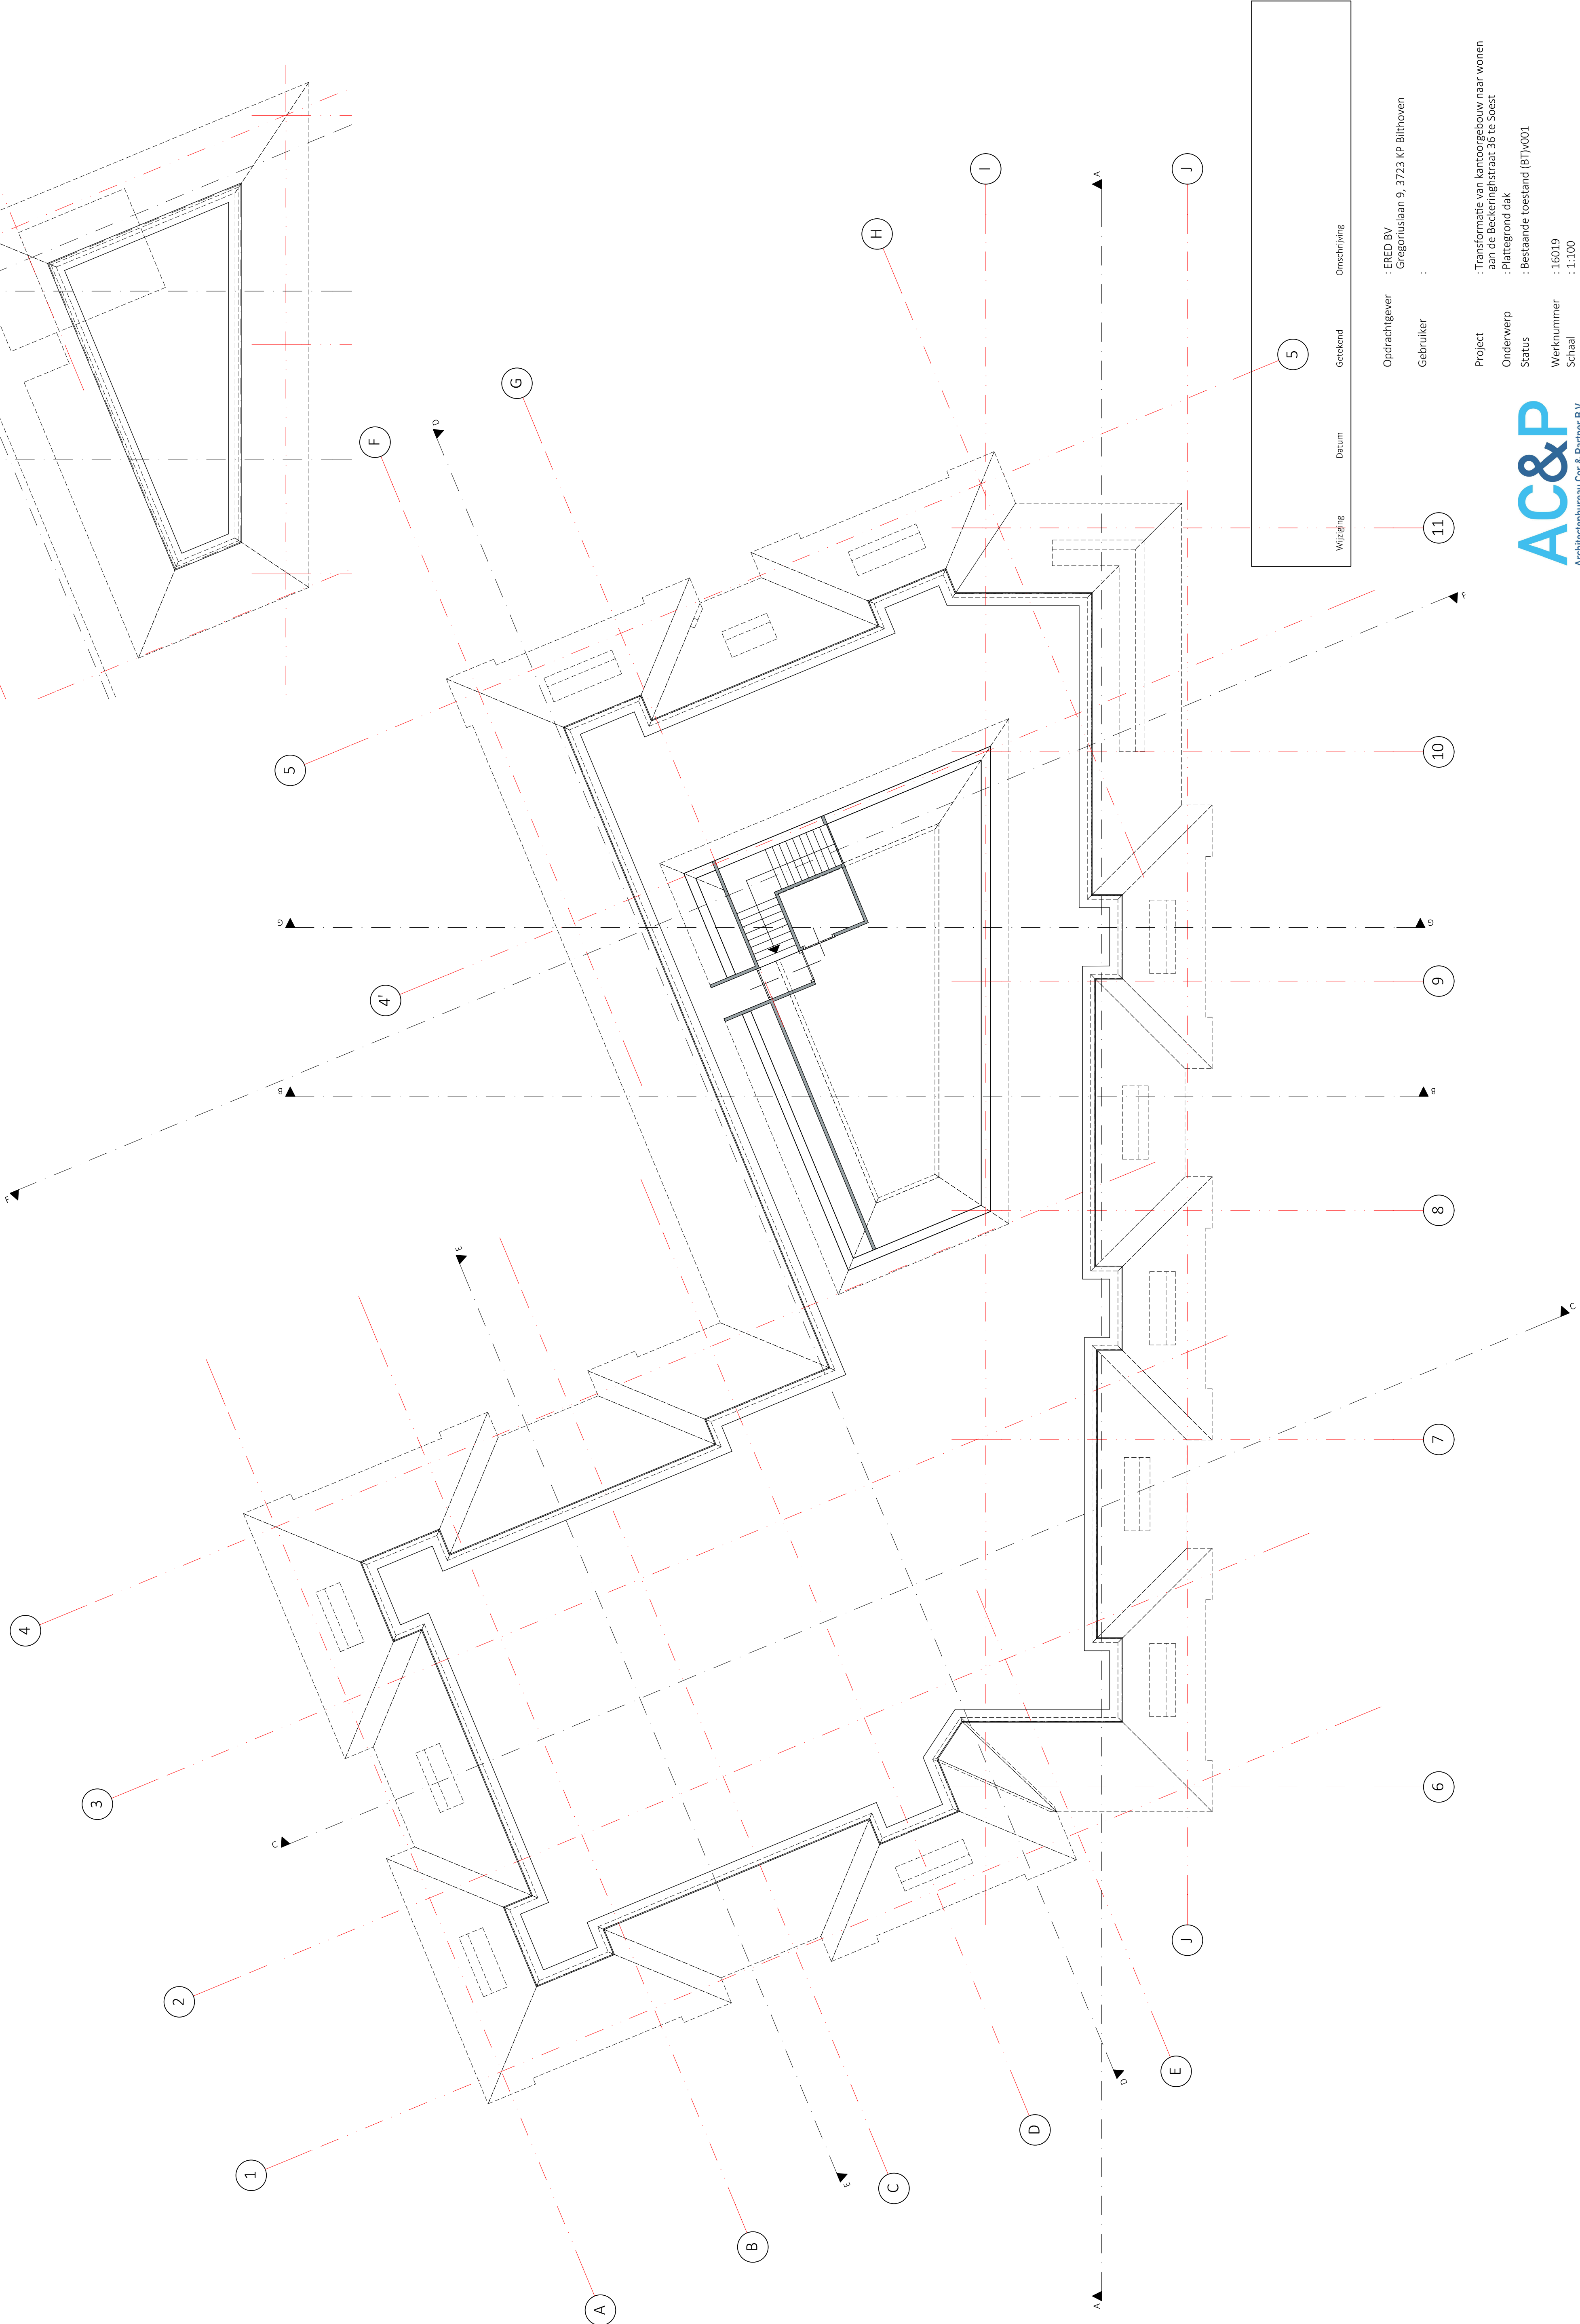

Wijziging	Datum	Getekend	Omschrijving
5			

Opdrachtgever : ERED BV
Gregoriuslaan 9, 3723 KP Bilthoven

Gebruiker :

Project : Transformatie van kantoorgebouw naar wonen
aan de Beckerijstraat 36 te Soest


Onderwerp : Plattegrond dak

Status : Bestaande toestand (BT)001

AC&P
Architectenbureau Cor & Partner B.V.
Wenckebachplantsoen 213
3431 TG Nieuwegein
T +31 (0)30 879 3616
E cor@acnp.nl
I www.acnp.nl

Werknummer : 16019
Schaal : 1:100
Formaat : A1
Getekend : AC&P
Ontwerp :
Datum : 13 maart 2017
Gewijzigd :


1:100

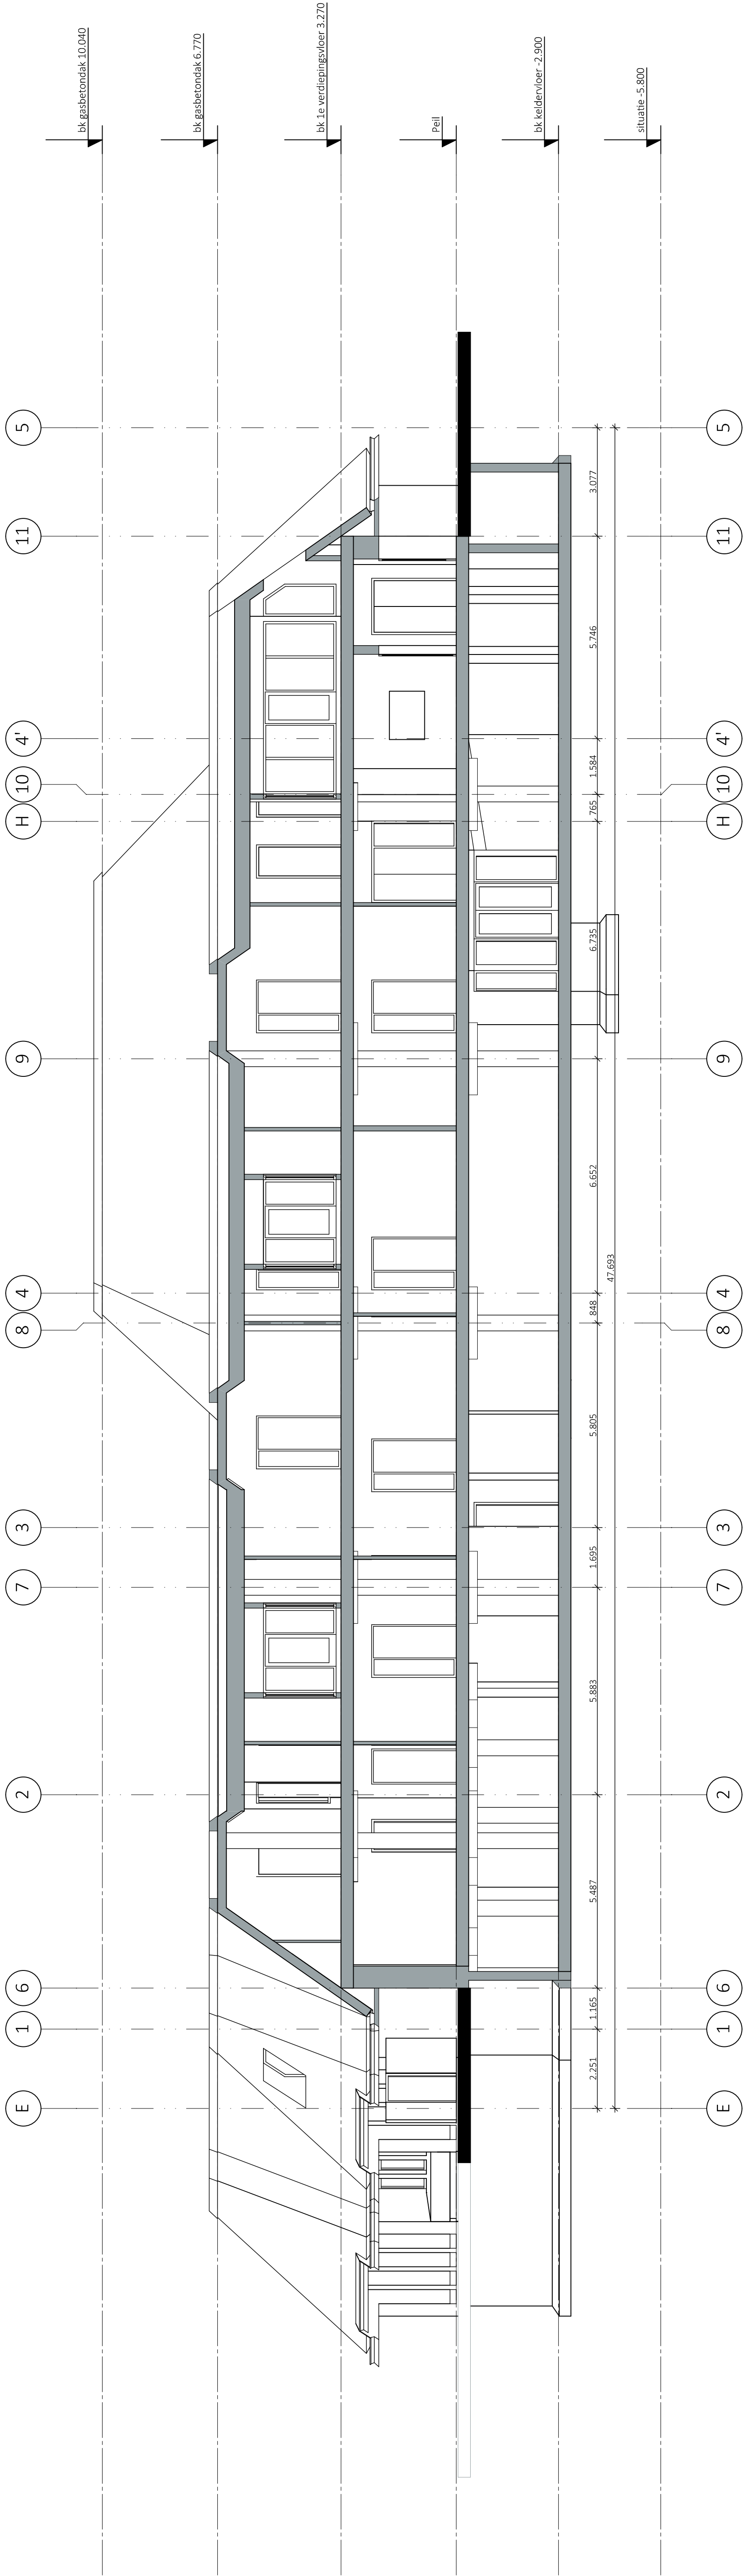

A

Doorsnede A-A

1:100

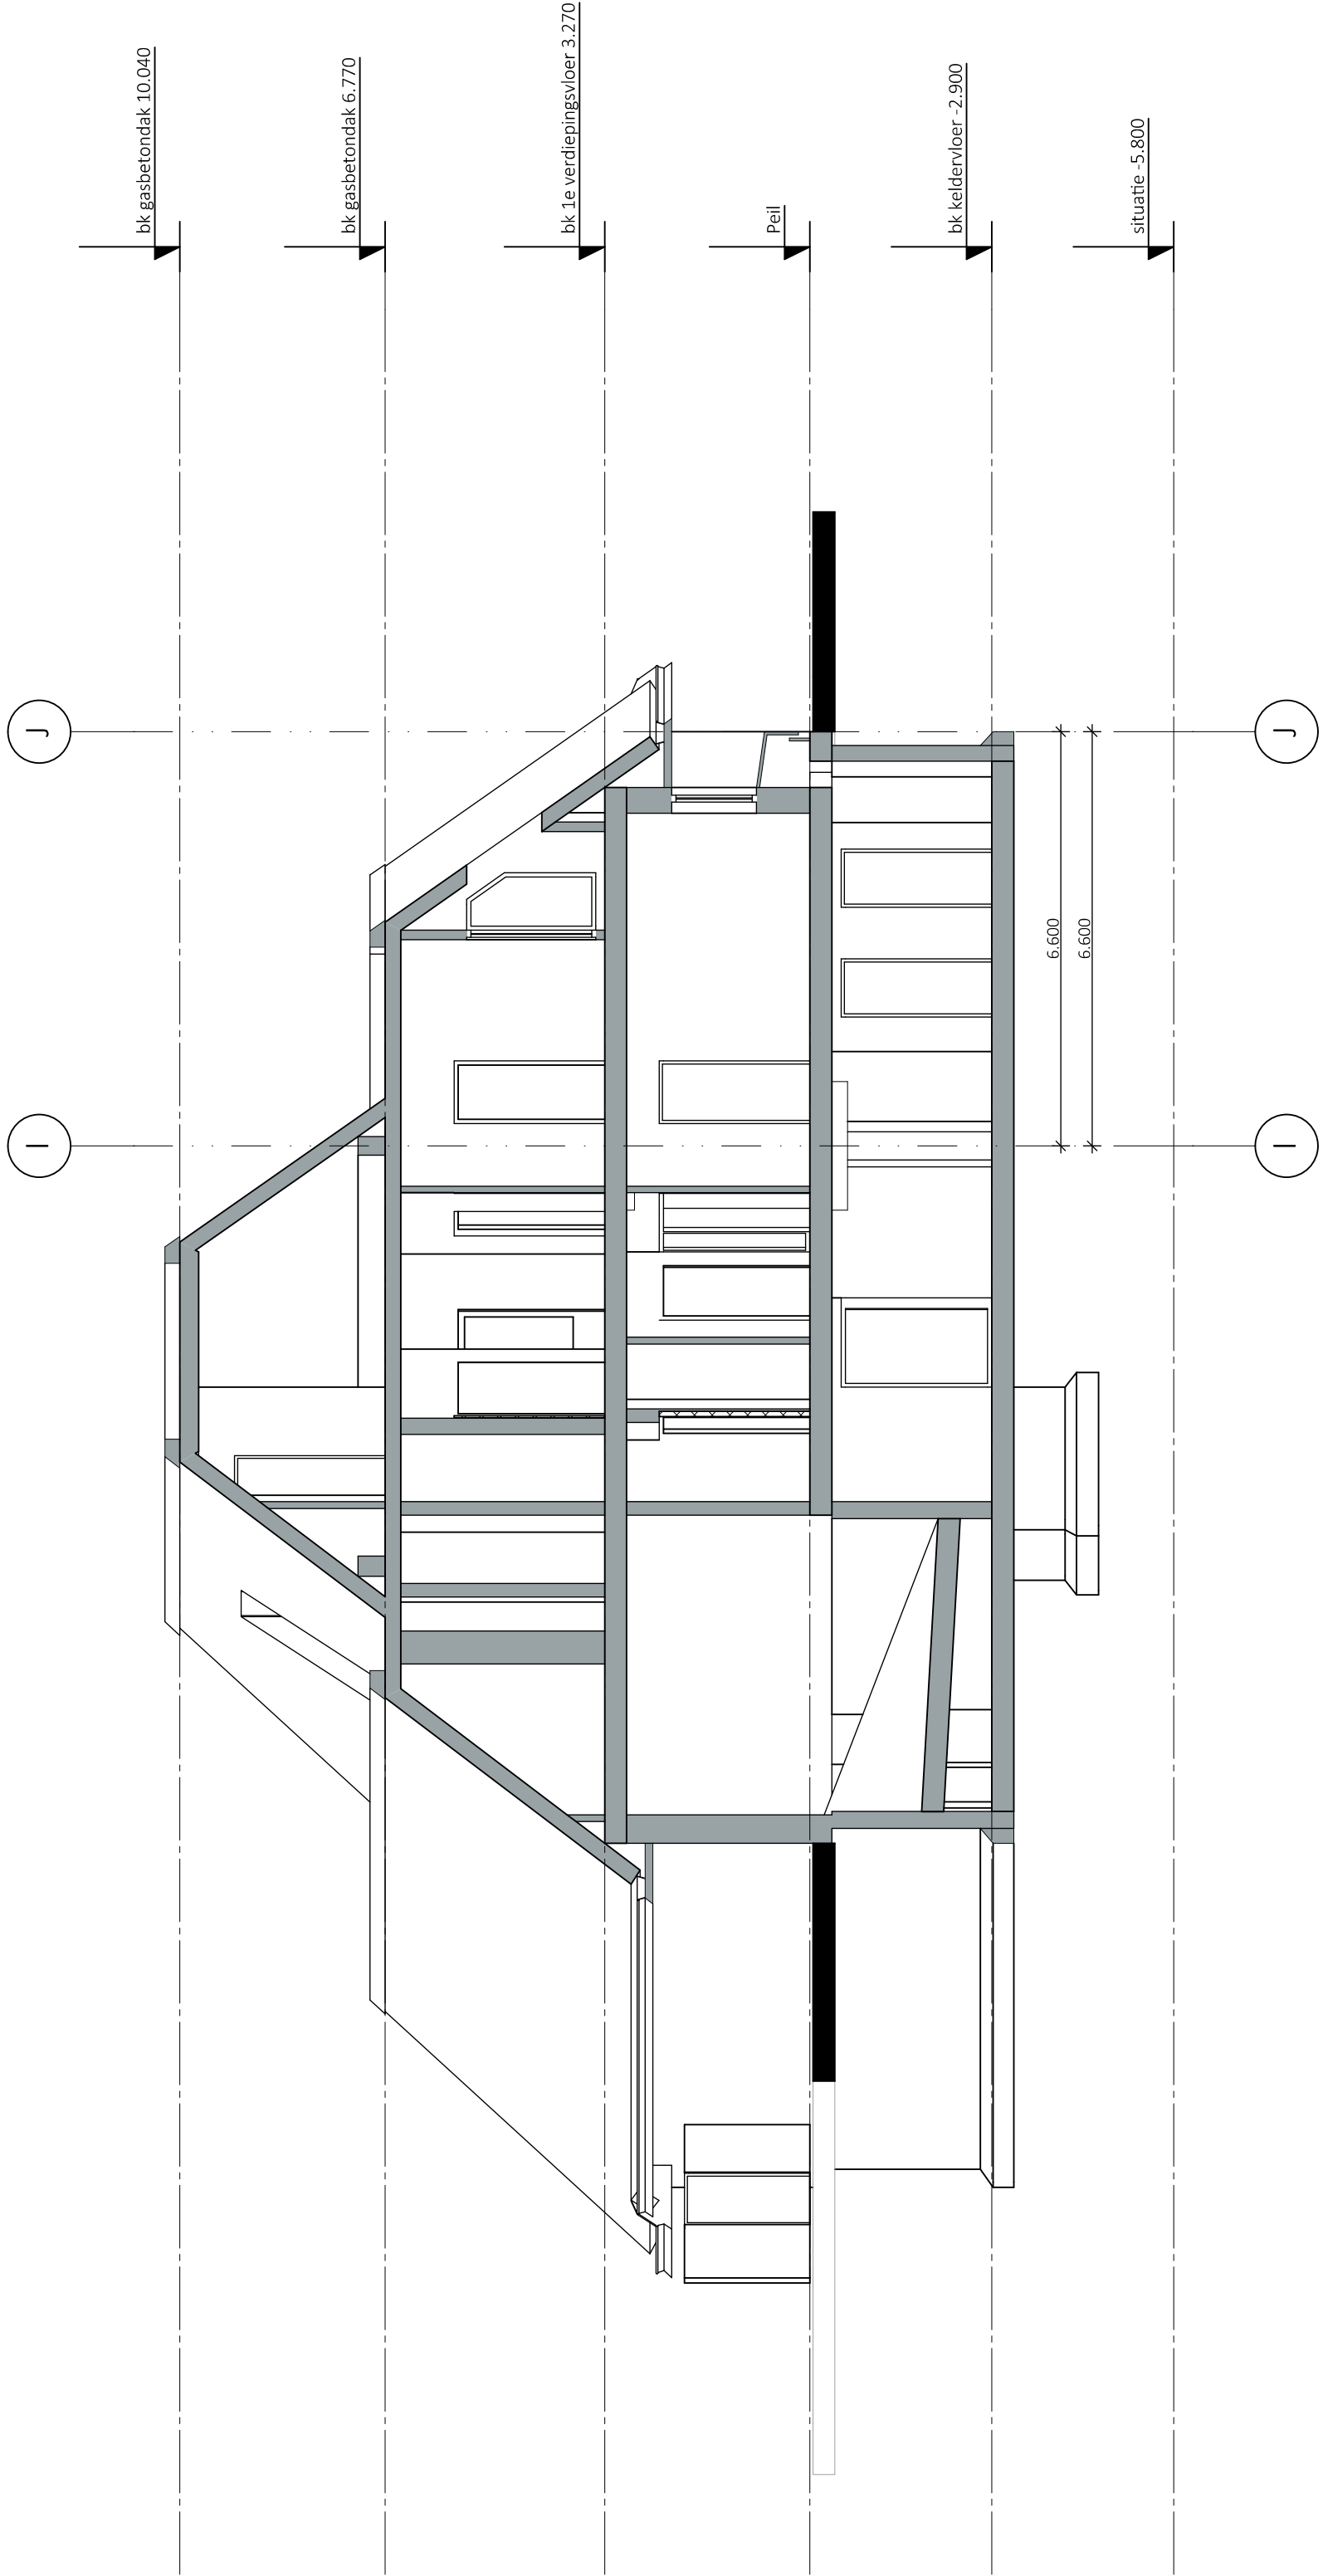

B

Doorsnede B-B

Wijziging	Datum	Getekend	Omschrijving

Opdrachtgever : ERED BV
Gregoriuslaan 9, 3723 KP Bilthoven

Gebruiker :

Project : Transformatie van kantoorgebouw naar wonen
aan de Beckerijstraat 36 te Soest

Onderwerp : Doorsnede A-A / B-B

Status : Bestaande toestand (BT)v001

AC&P

Architectenbureau Cor & Partner B.V.
Wenckebachplantsoen 213
3431 TG Nieuwegein
T +31 (0)30 879 3616
E cor@acp.nl
I www.acp.nl

Werknummer : 16019

Schaal : 1:100

Formaat : A1


Getekend : AC&P

Ontwerp : 13 maart 2017

Datum : 13 maart 2017

Gewijzigd :


1:100

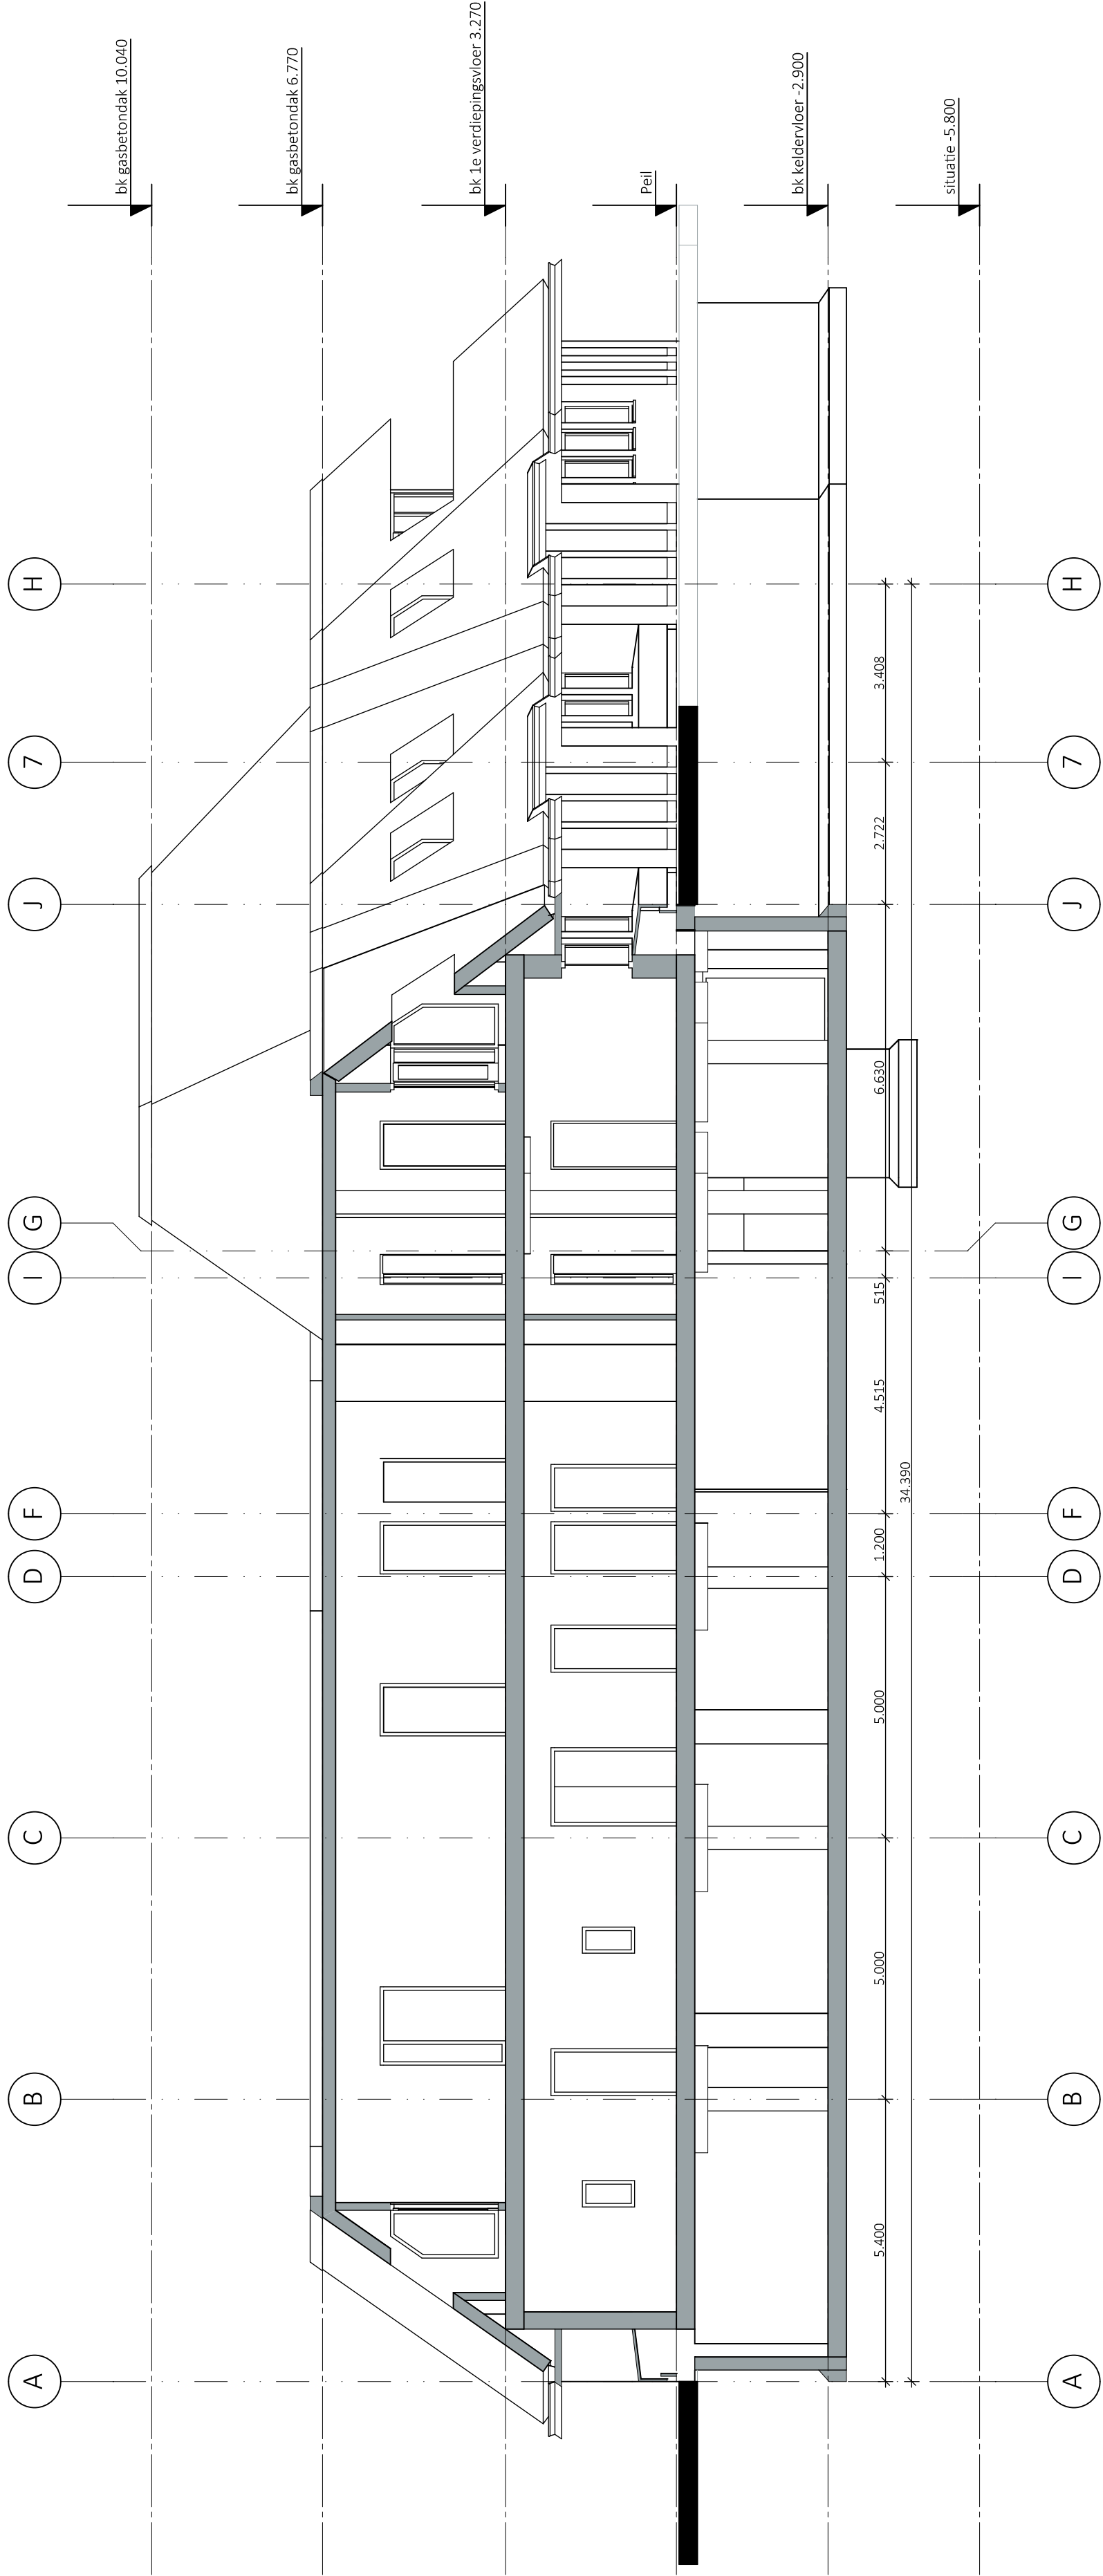

Doorsnede C-C

C

1:100

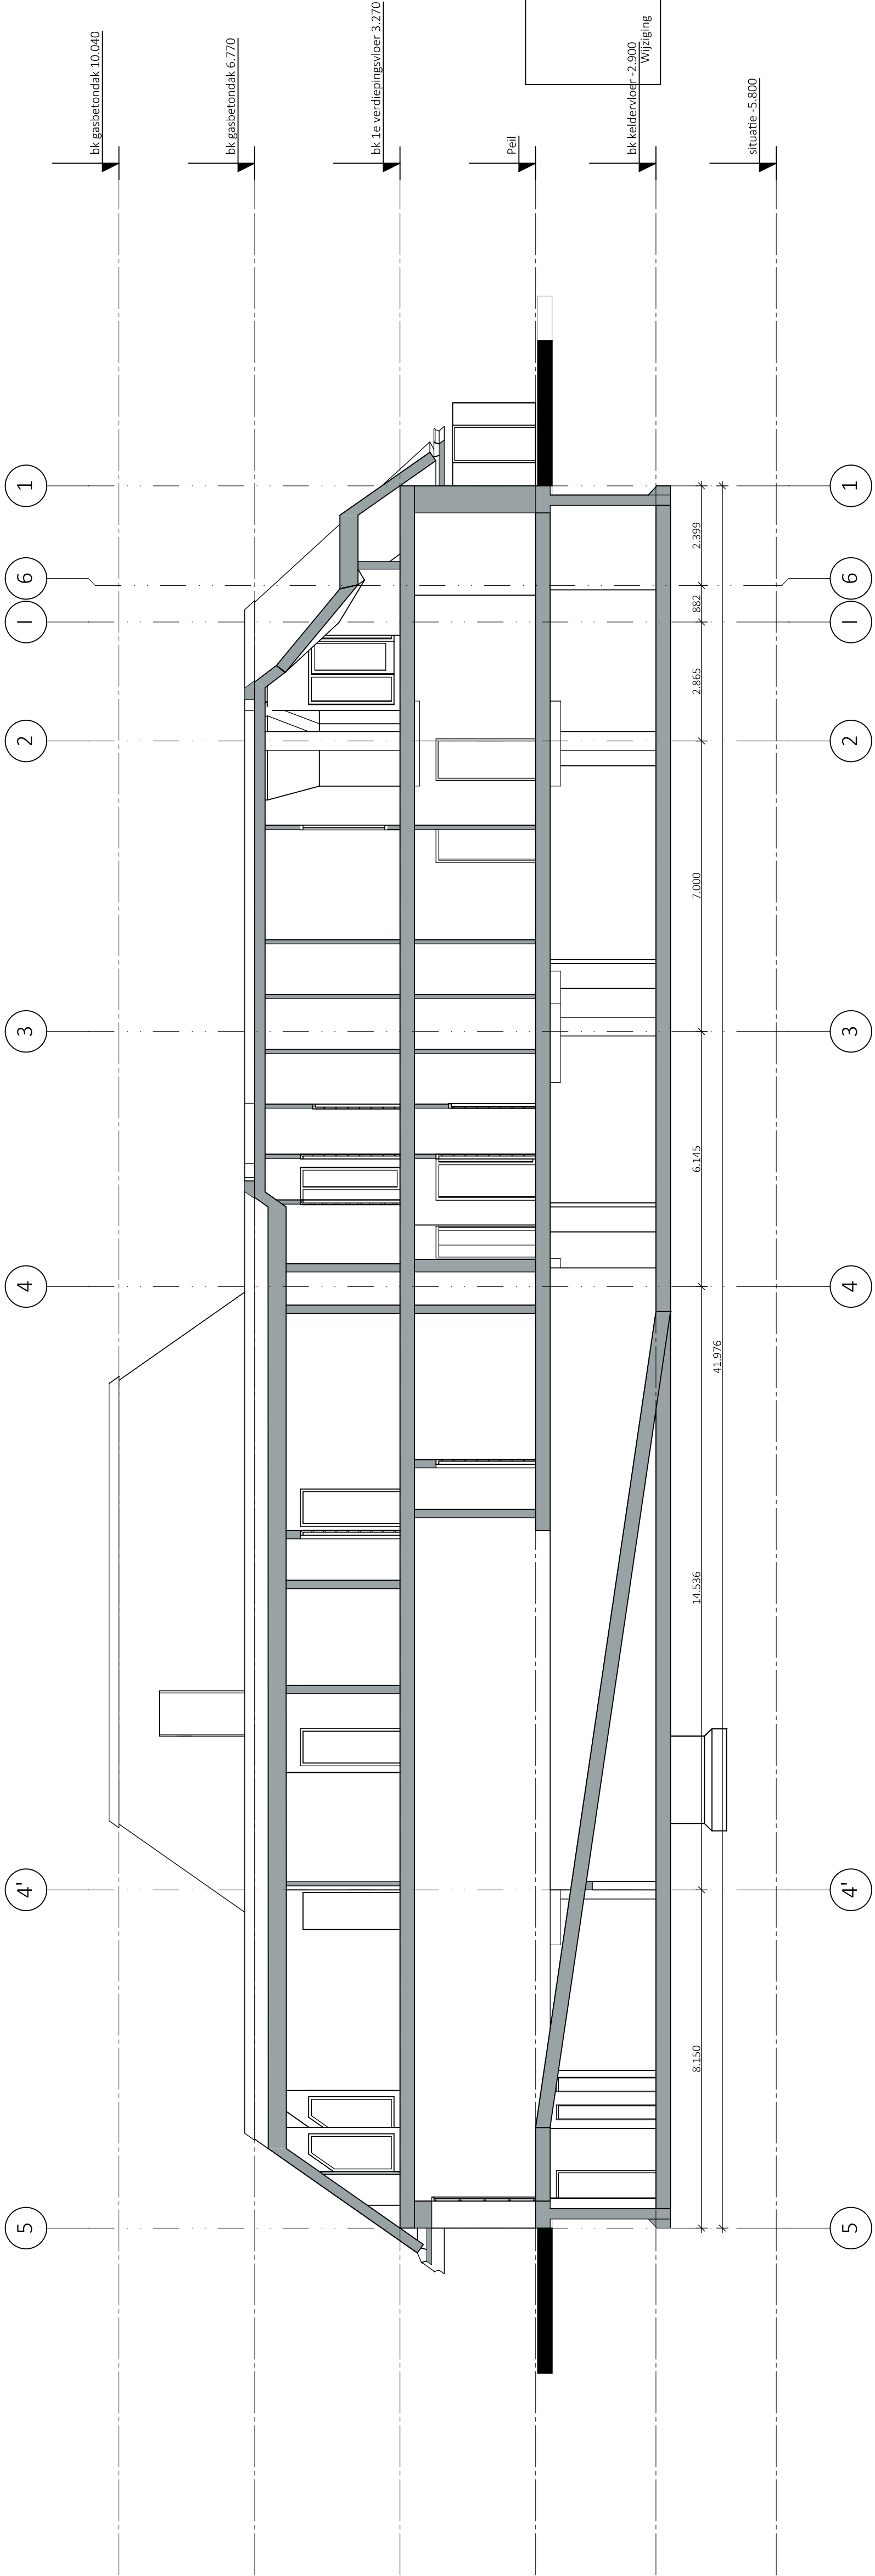

D

D

Opdrachtgever : ERED BV
Gregoriuslaan 9, 3723 KP Bithoven

Gebruiker :





Project : Transformatie van kantoorgebouw naar wonen
aan de Beckerijstraat 36 te Soest
Onderwerp : Doorsnede C-C / D-D
Status : Bestaande toestand (BT)v001

Werknummer : 16019
Schaal : 1:100
Formaat : A1
Getekend : AC&P
Ontwerp :
Datum : 13 maart 2017
Gewijzigd :

AC&P

Architectenbureau Cor & Partner B.V.
Wenckebachplantsoen 213
3431 TG Nieuwegein
T +31 (0)30 879 3616
E cor@acp.nl
I www.acp.nl

BESTAANDE TOESTAND

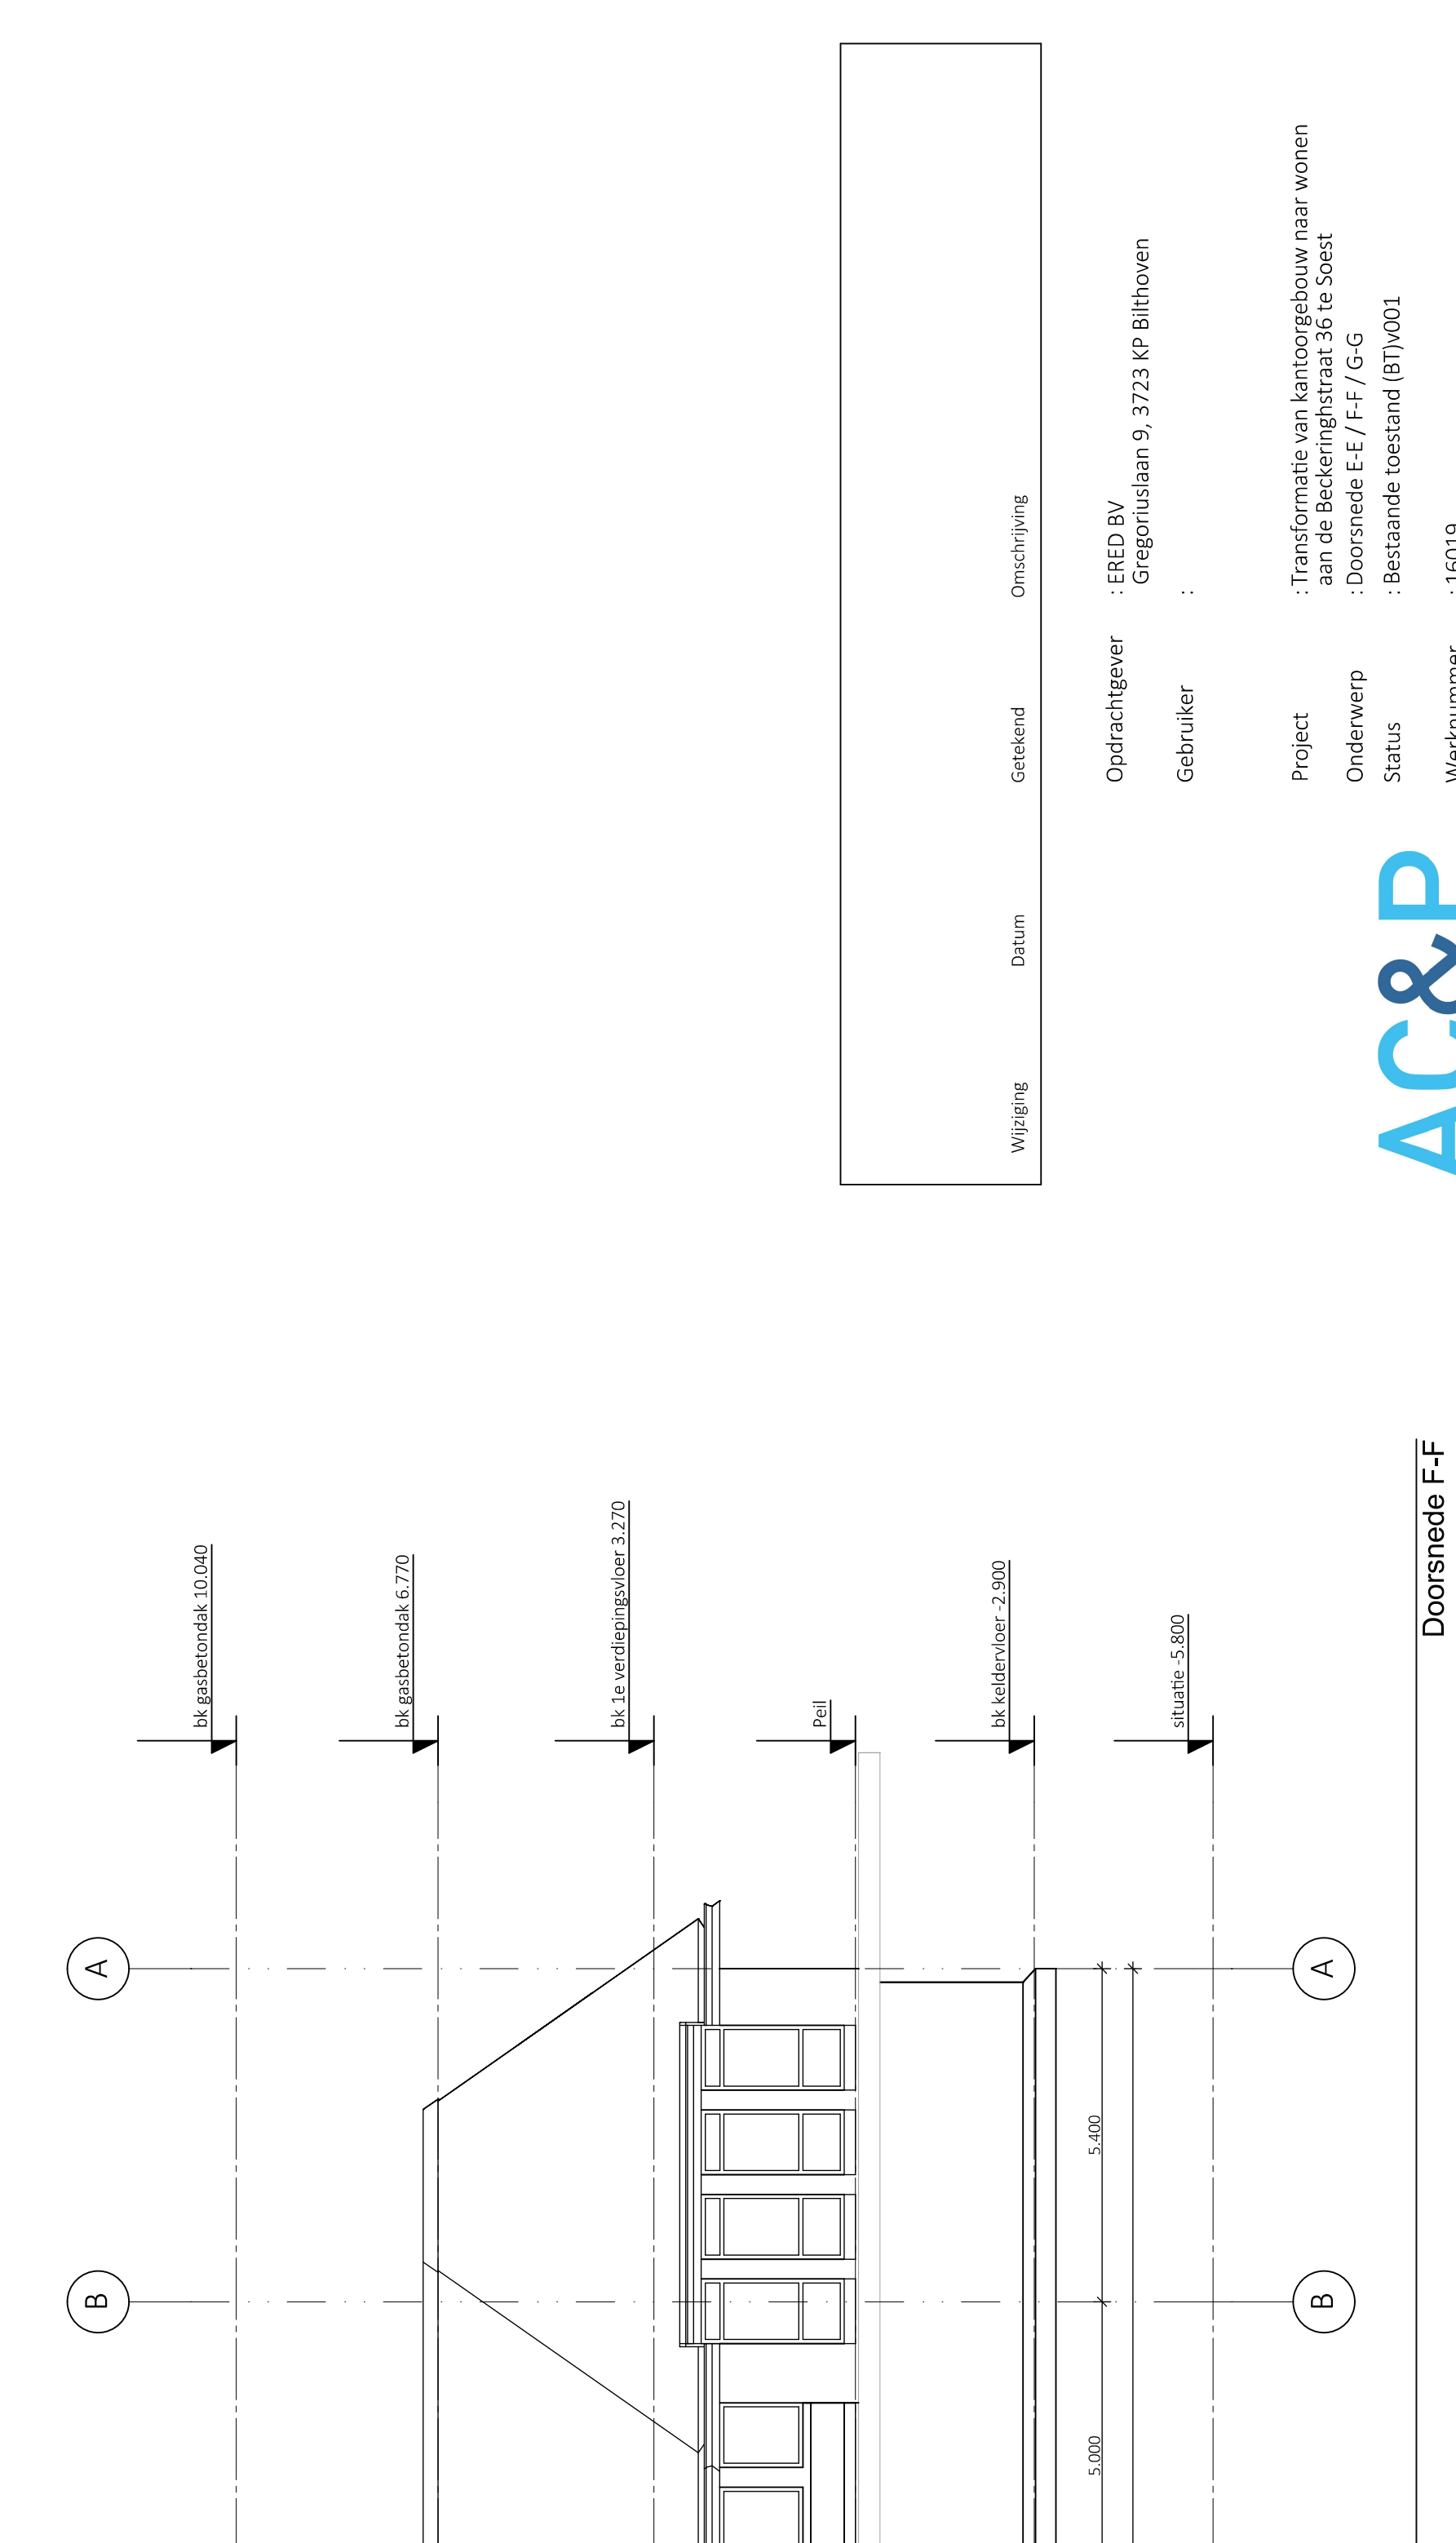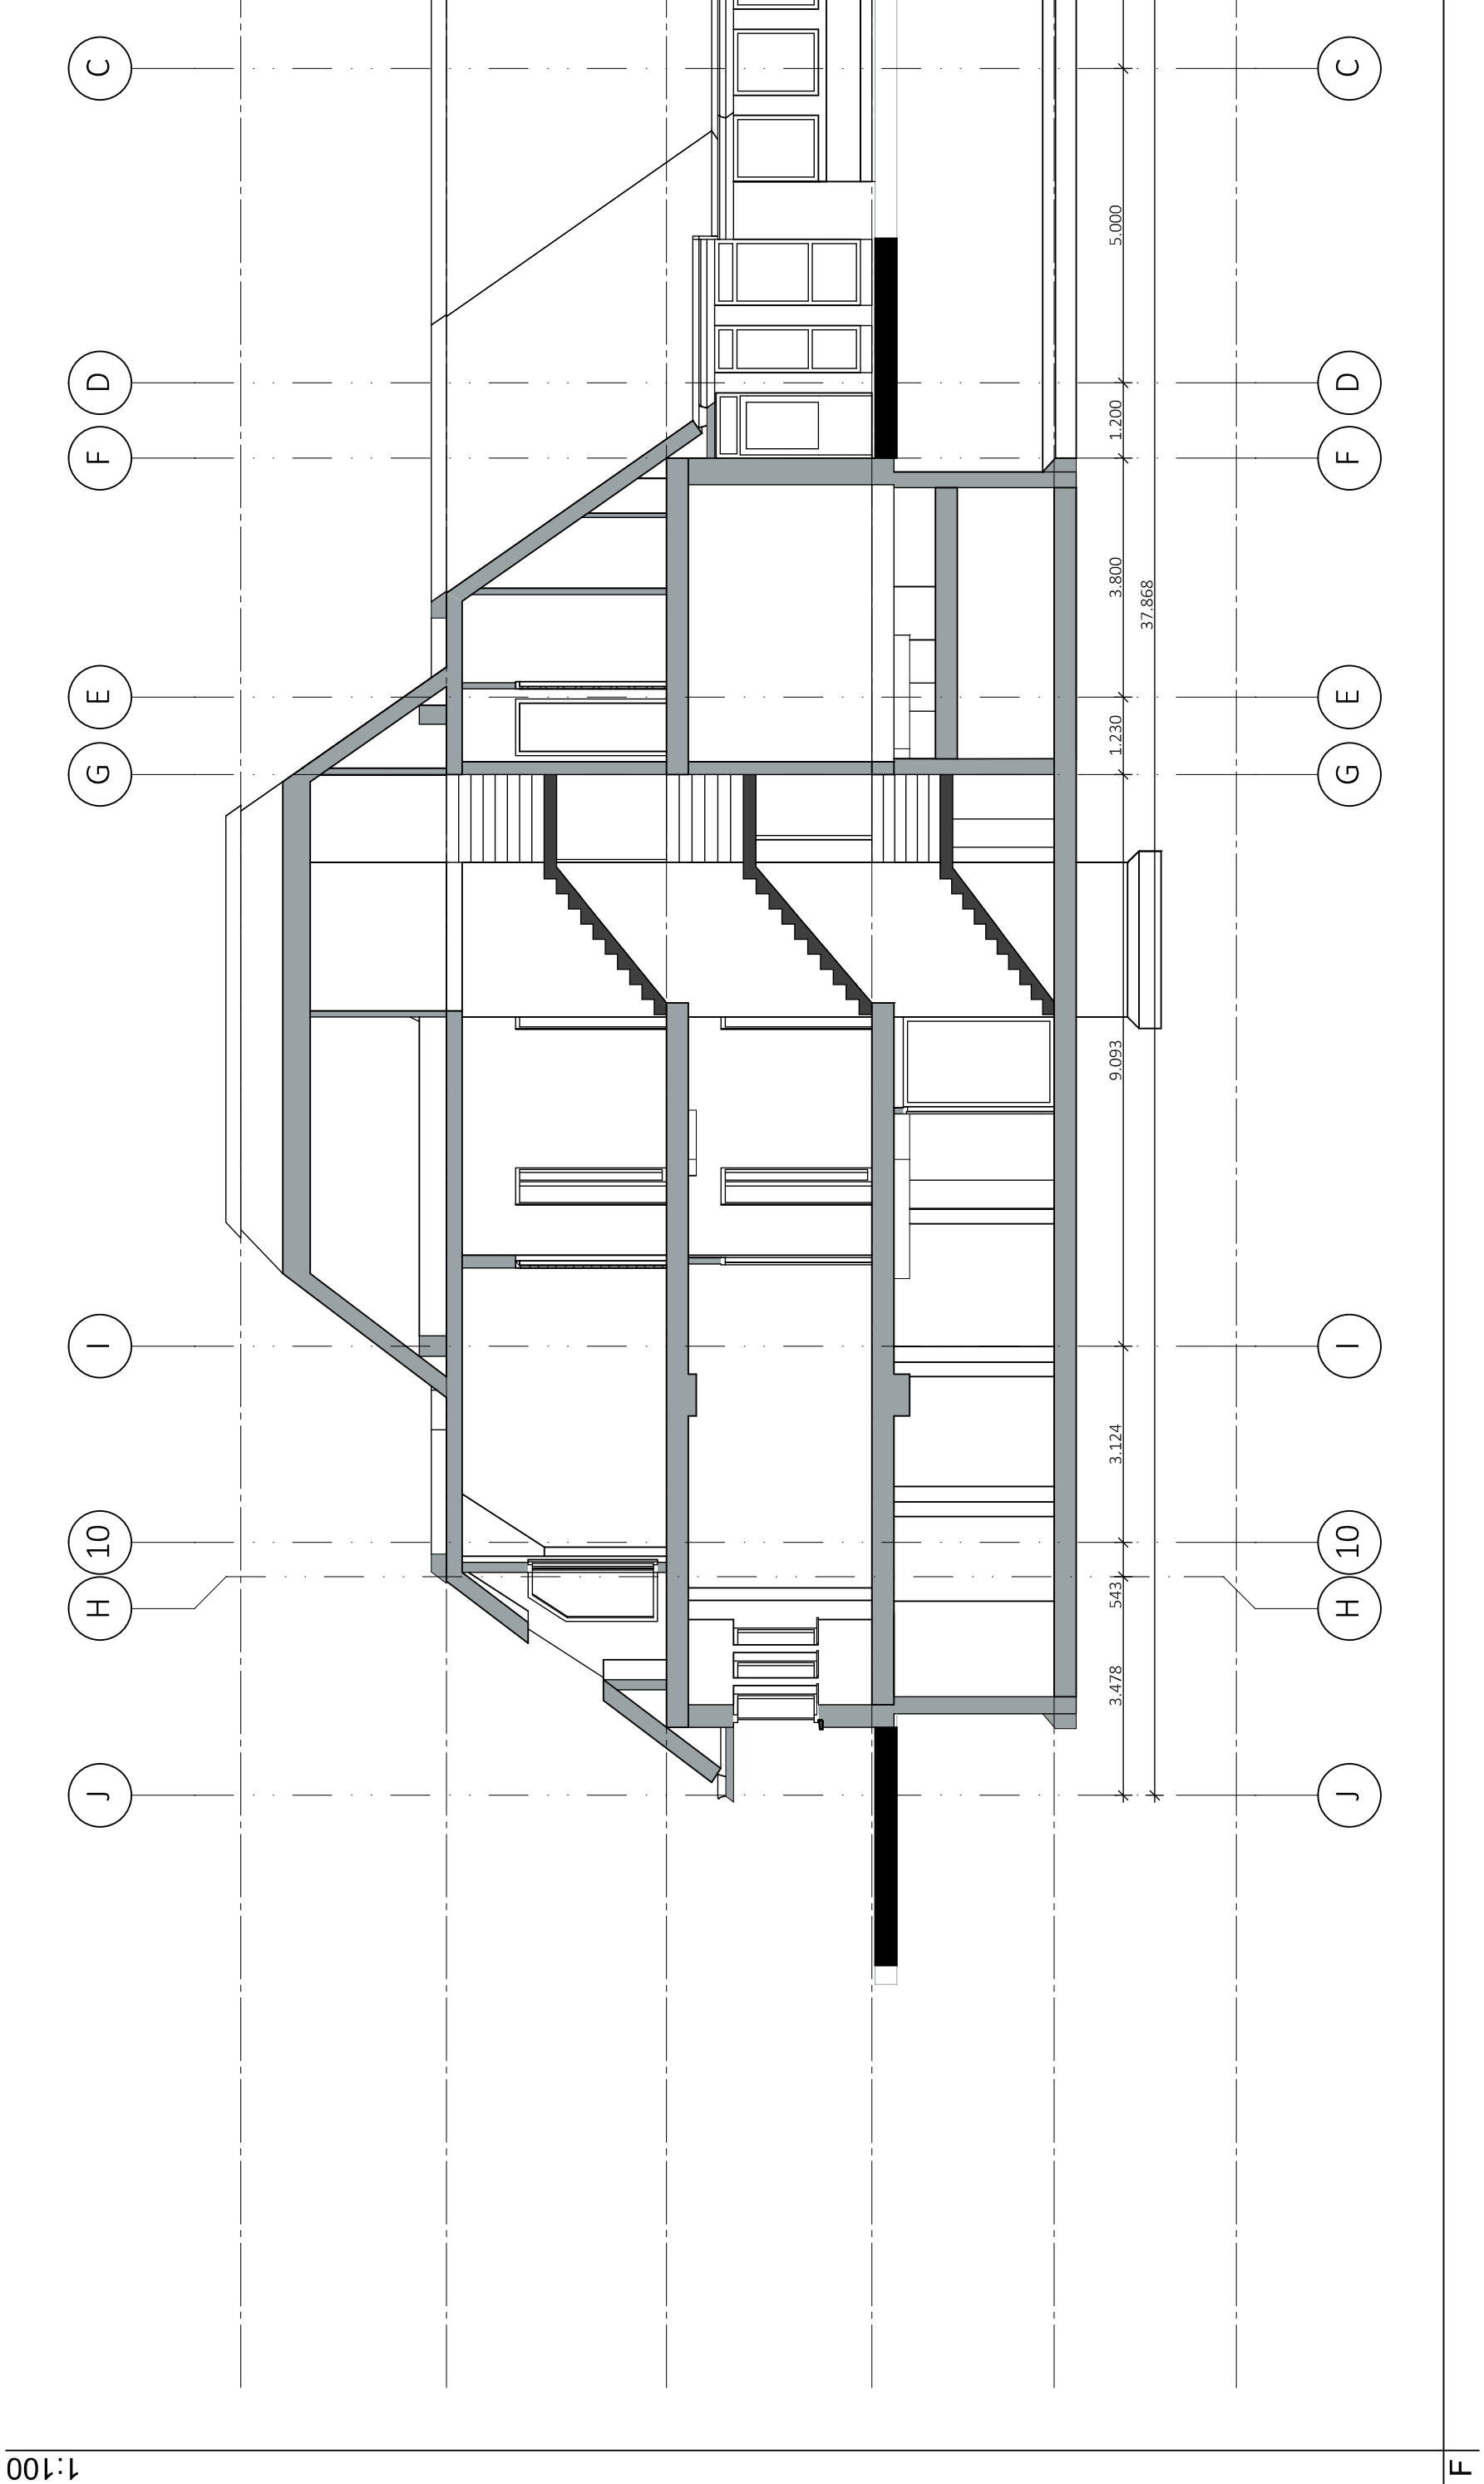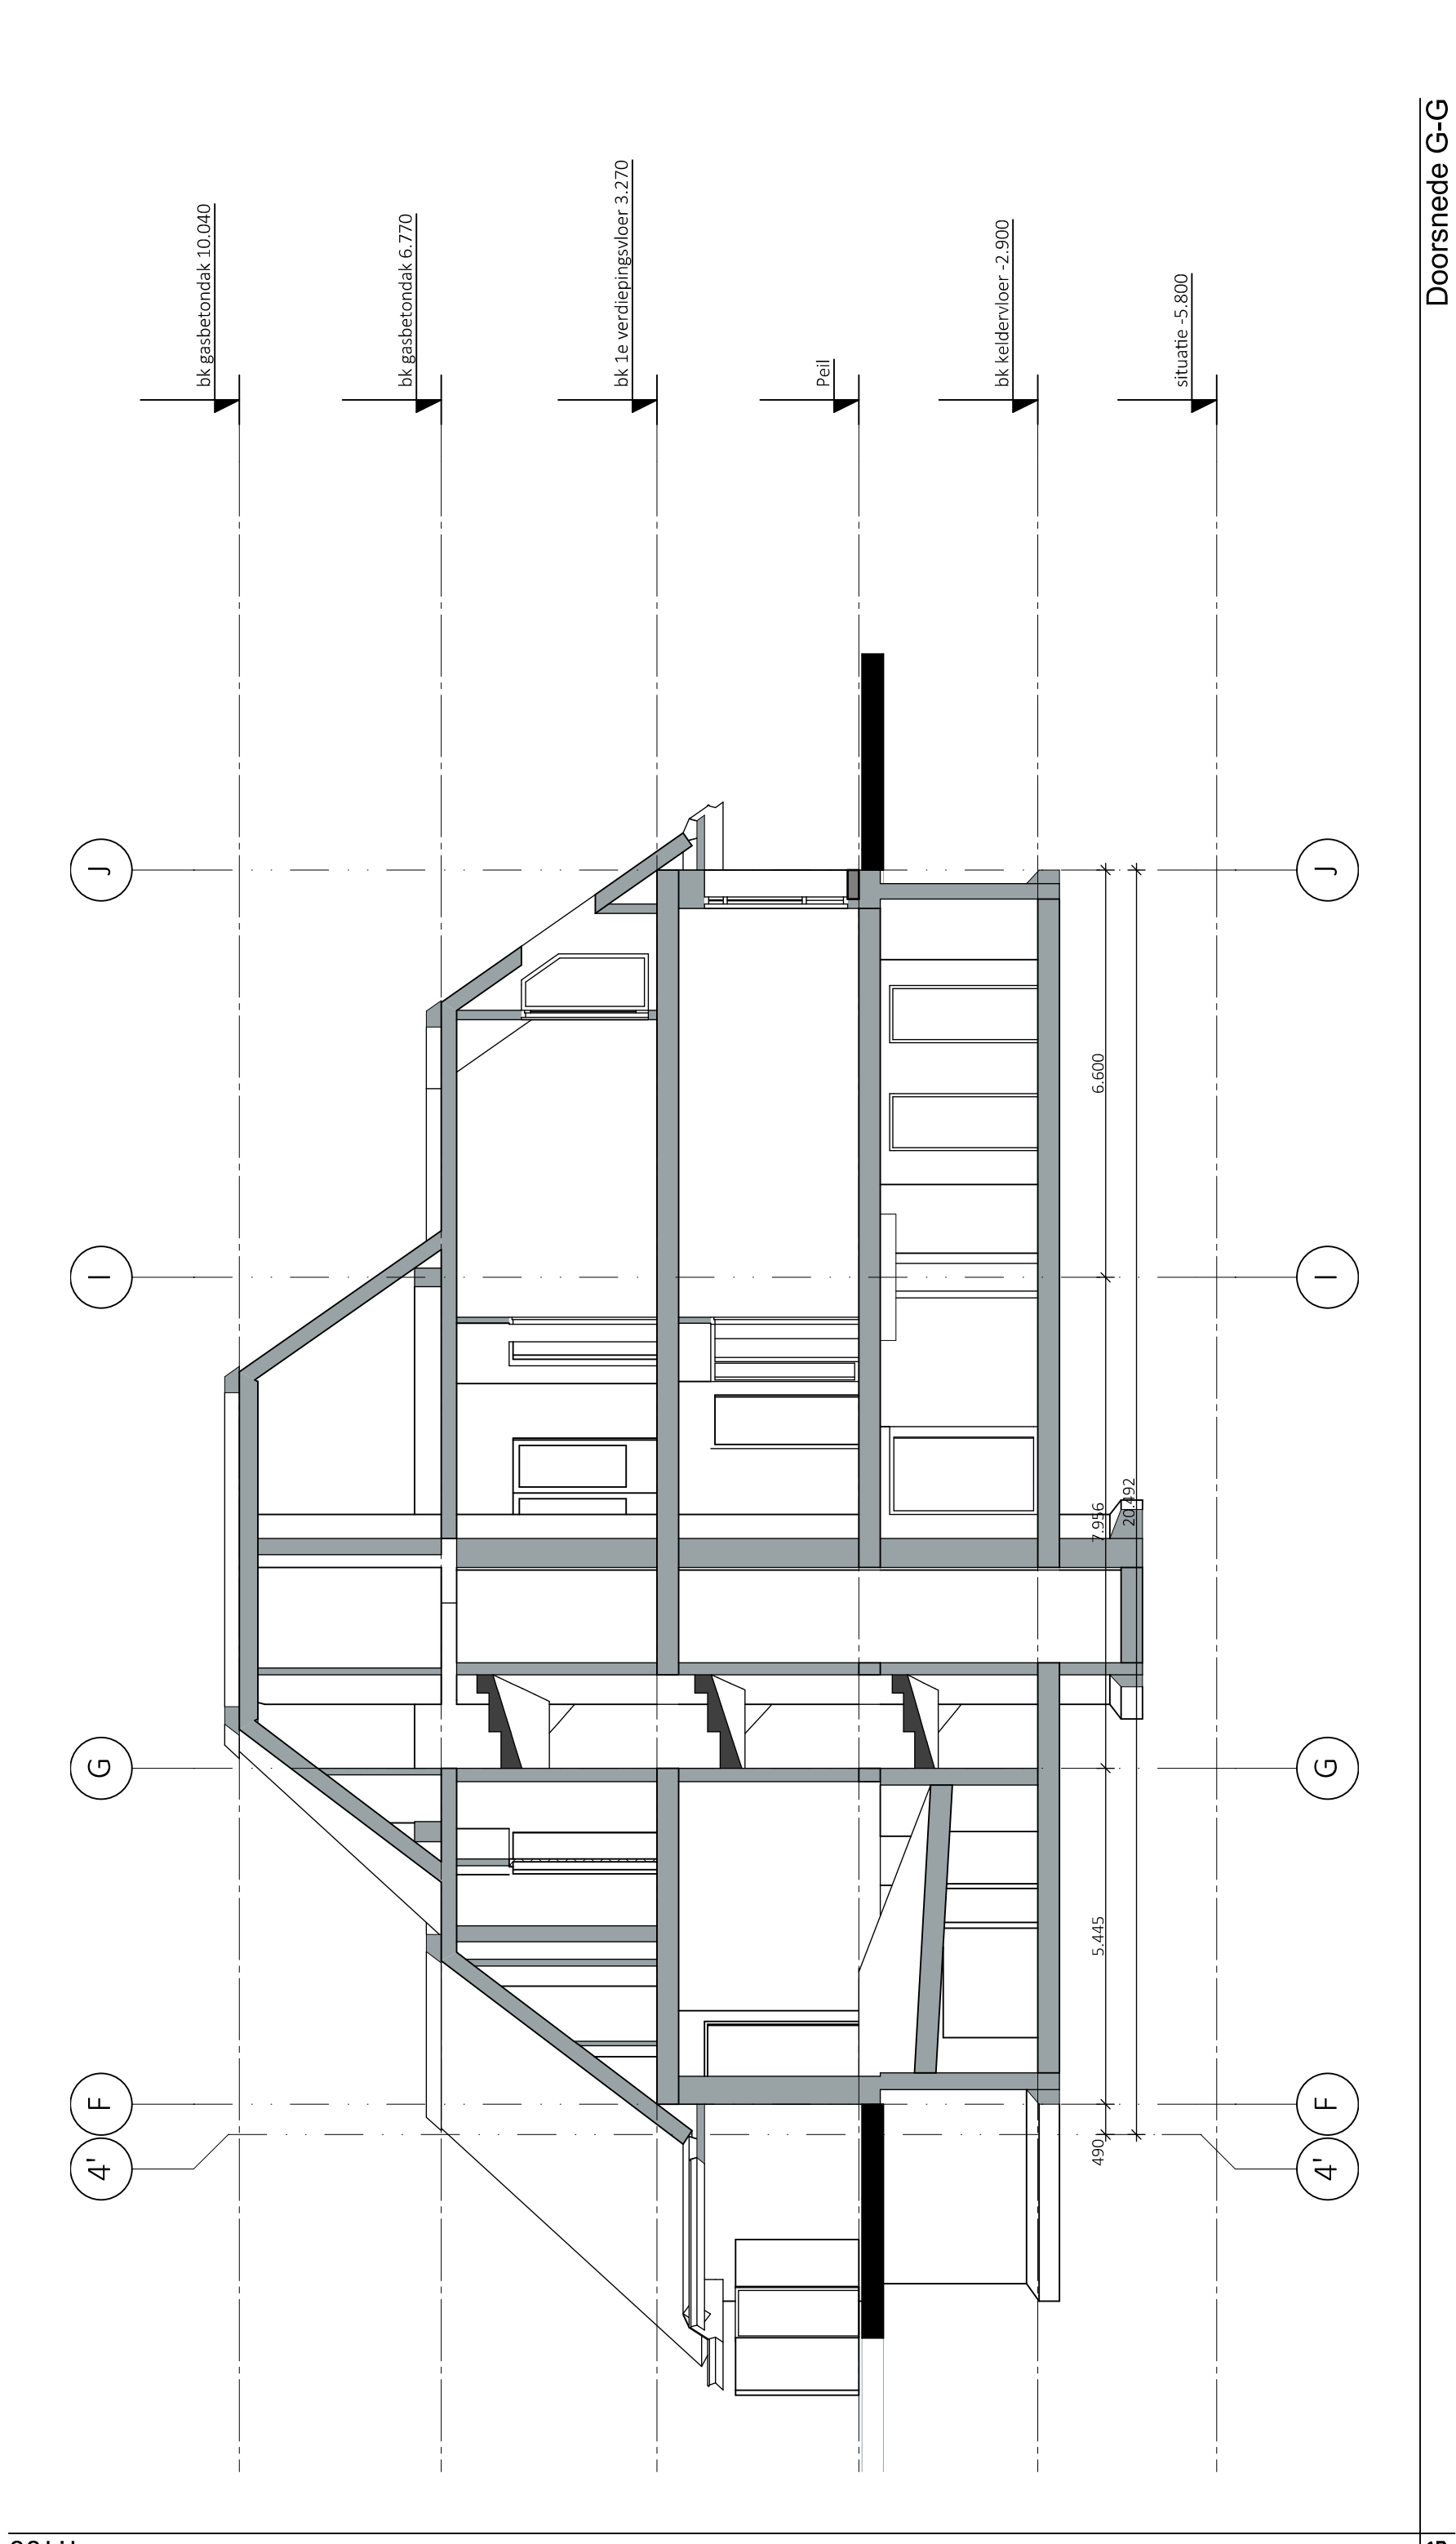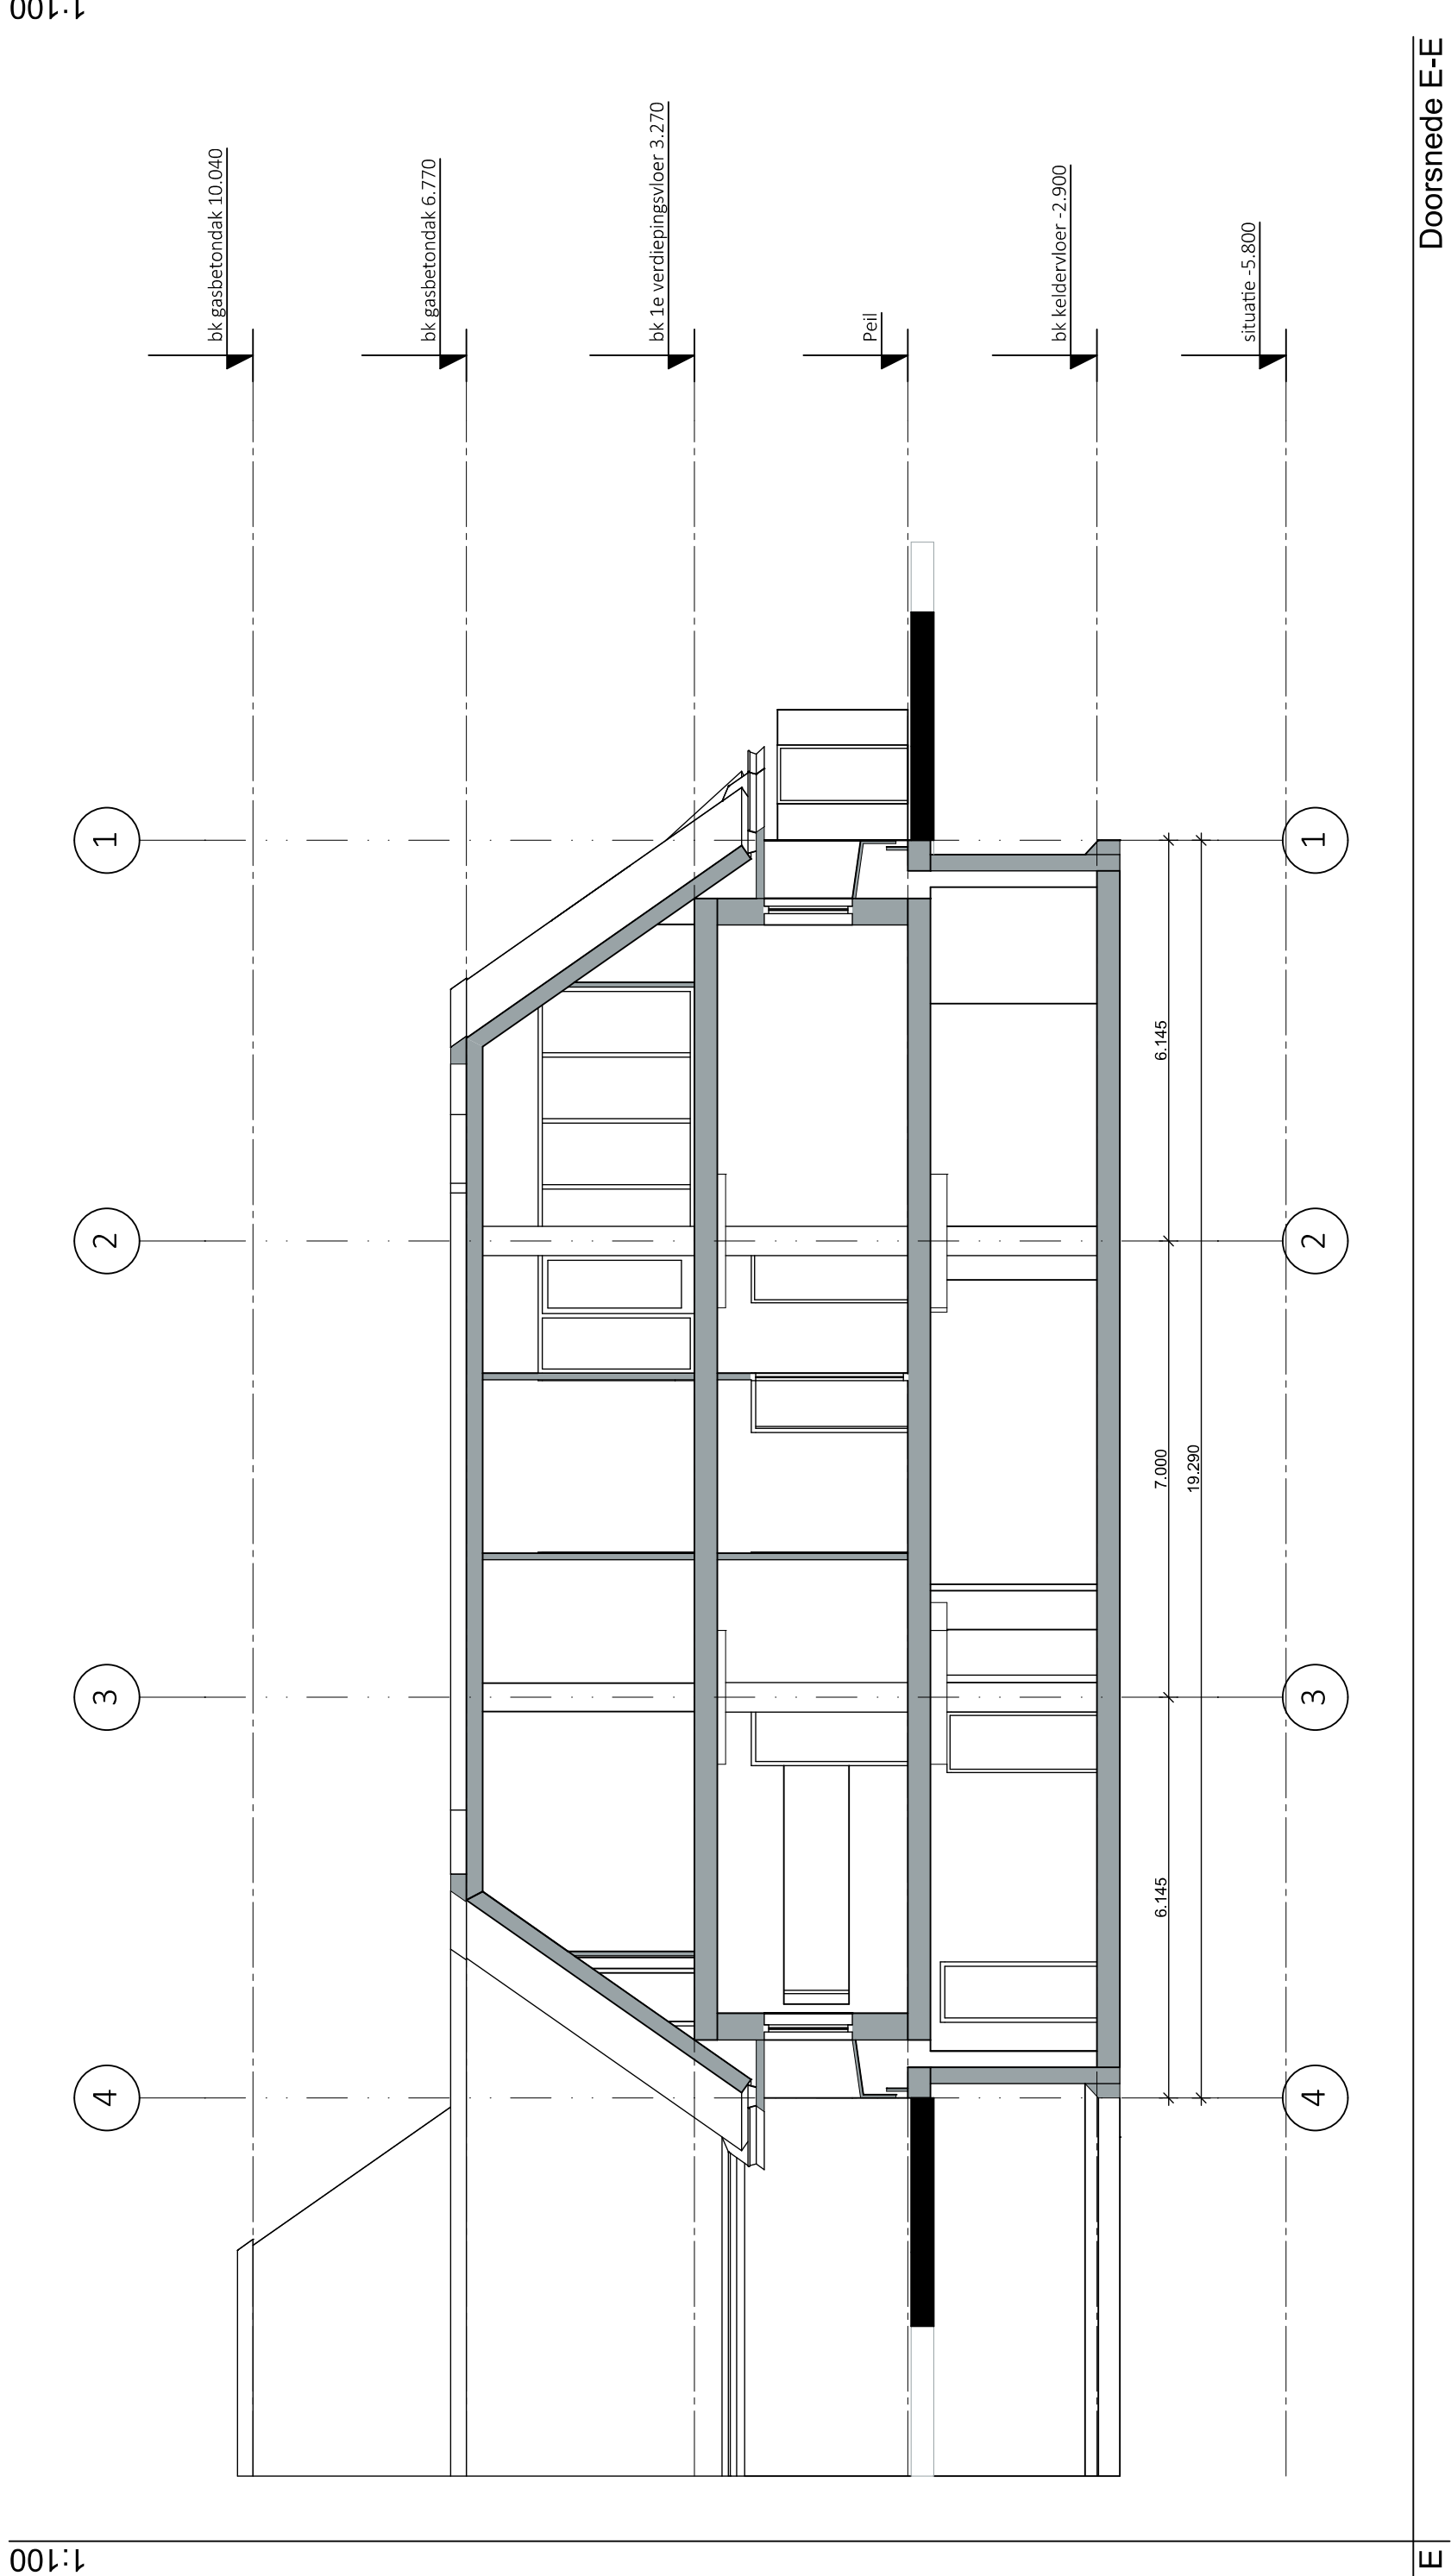

Doorsnede F-F

AC&P

Architectenbureau Cor & Partner B.V.

Wenckebachplantsoen 213

3431 TG Nieuwegein

T +31 (0)30 879 3616

E cor@acnp.nl

I www.acnp.nl

Project

Onderwerp

Status

Werknummer

Schaal

Formaat

Getekend

Ontwerp

Datum

Gewijzigd

: Transformatie van kantoorgebouw naar wonen

: aan de Beckerijstraat 26 te Soest

: Doorsnede E-E / F-F / G-G

: 16019

: 1:100

: A1

: AC&P

: 13 maart 2017

:

Opdrachtgever

Gebruiker

: ERED BV

:

Gregoriuslaan 9, 3723 KP Bithoven

:

Bladnummer

TKS(b) - 010