




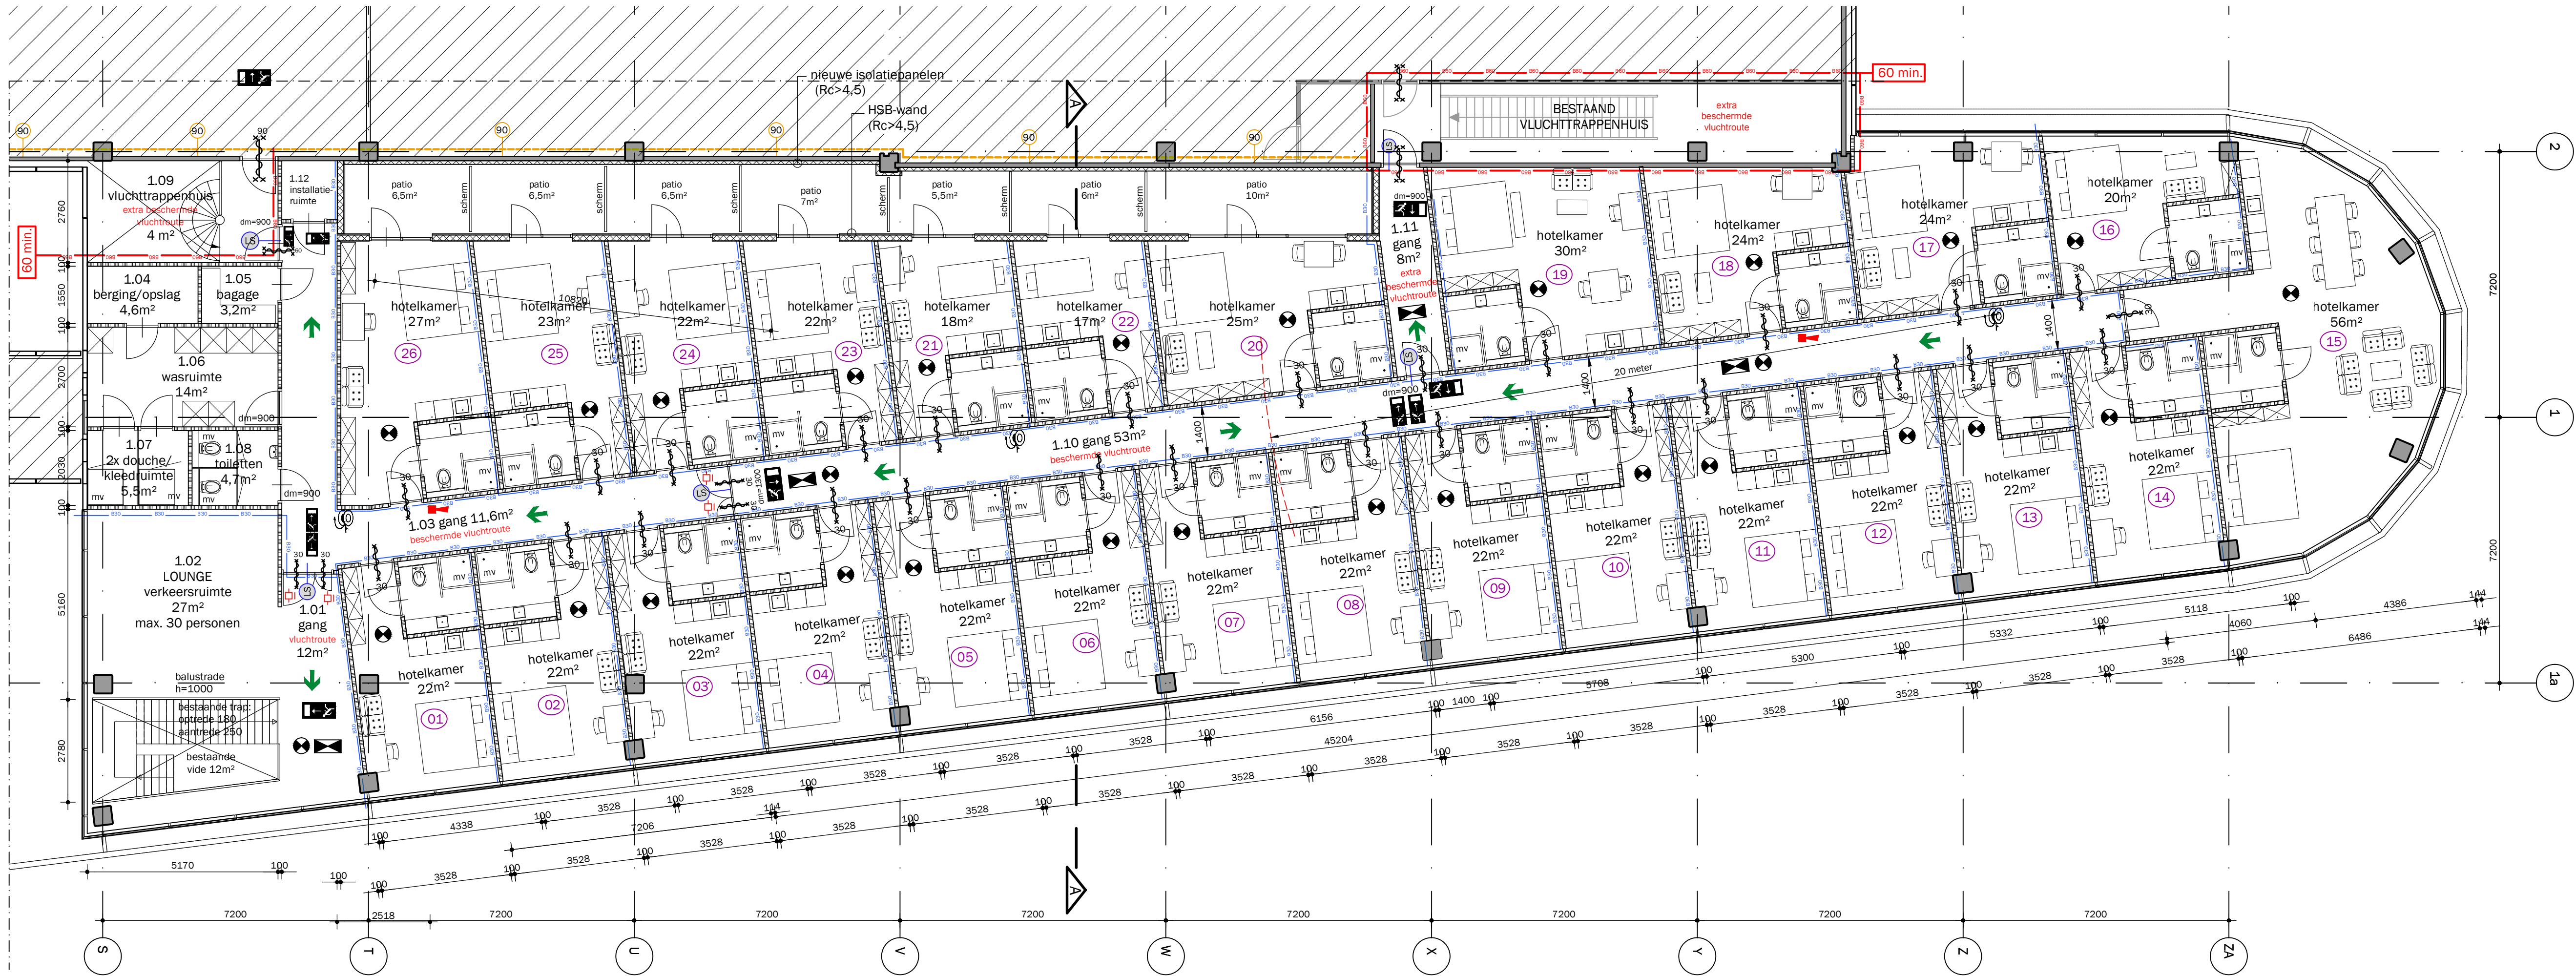


Eerste verdieping - nieuwe toestand
max. 70 personen aanwezig

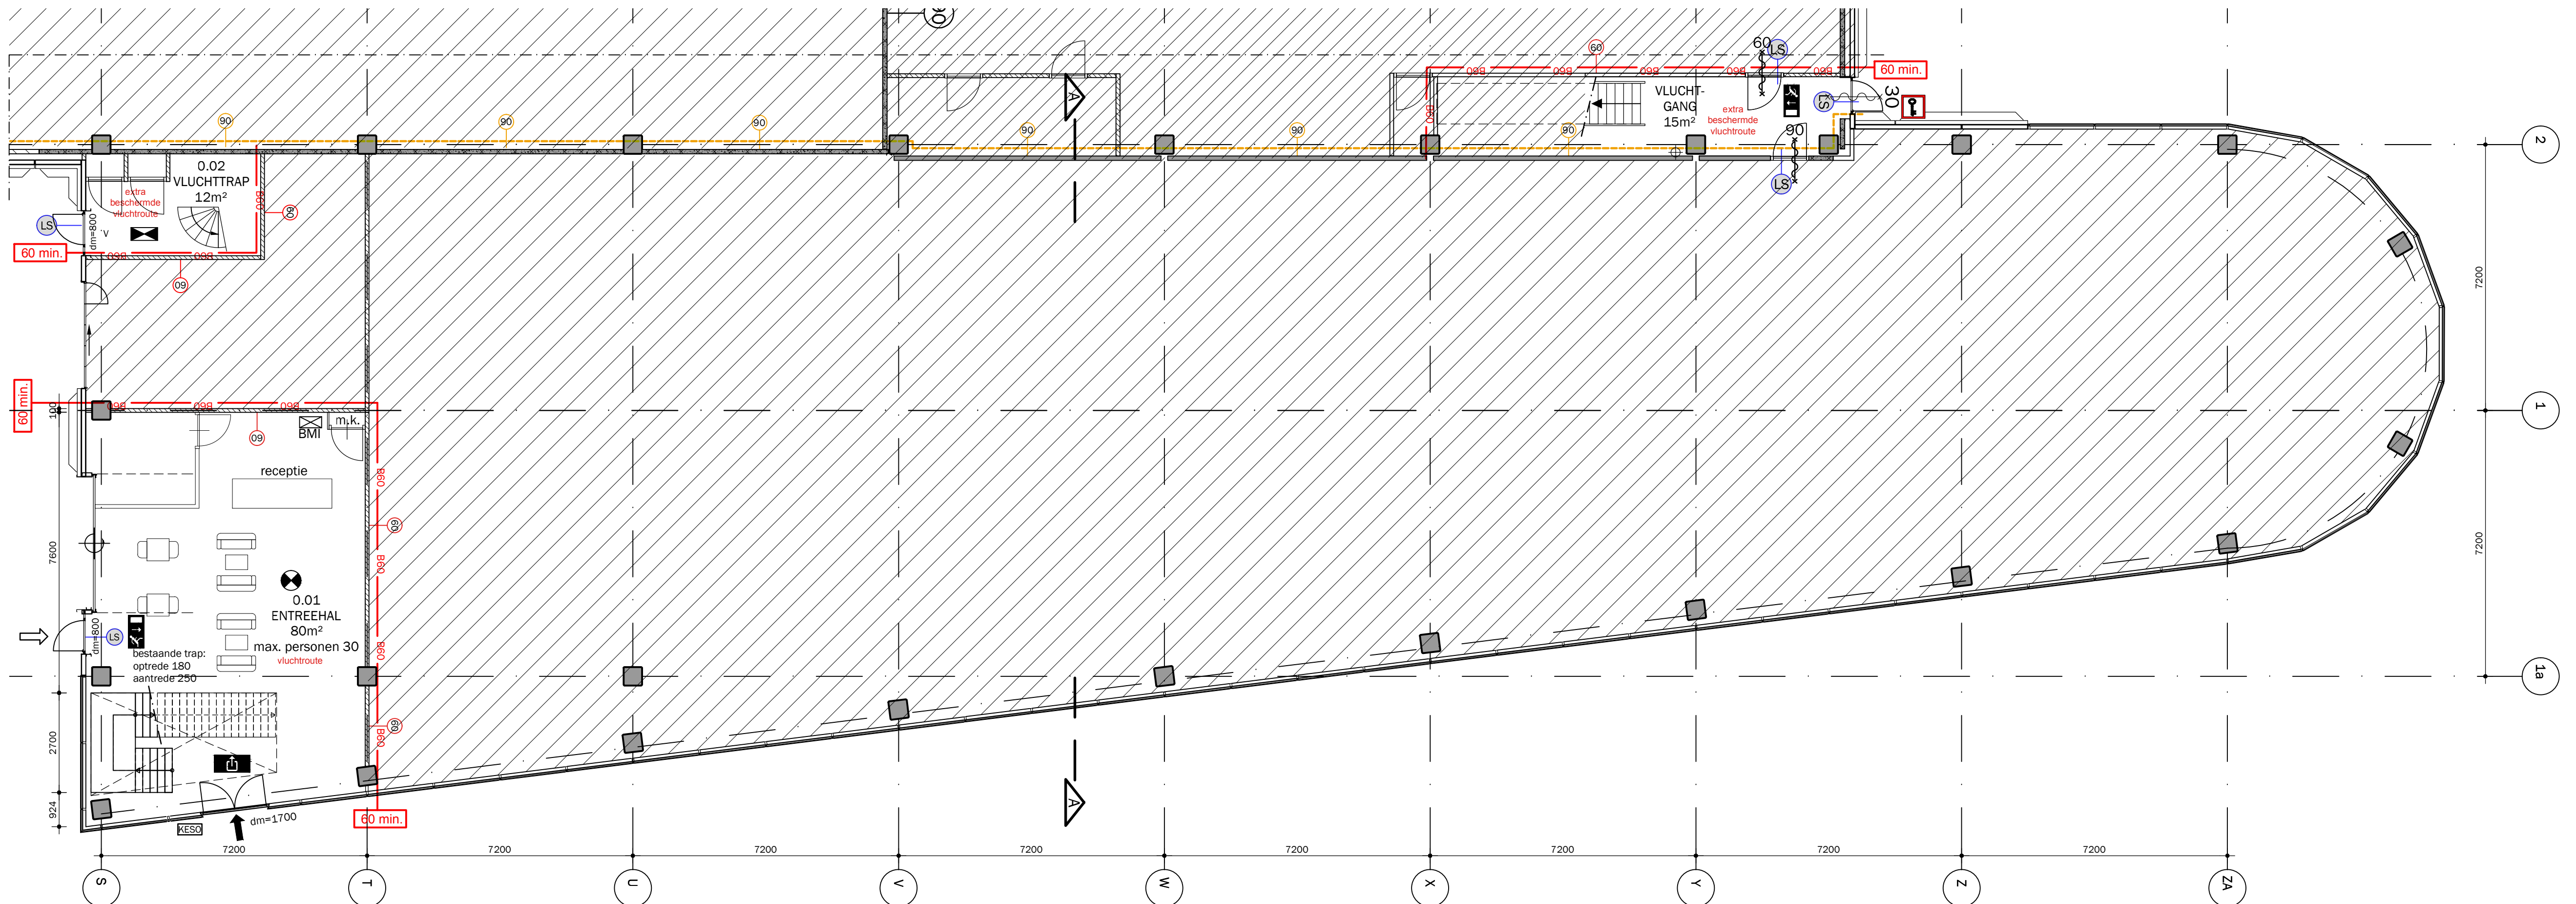

Begane grond - nieuwe toestand
max. 30 personen aanwezig

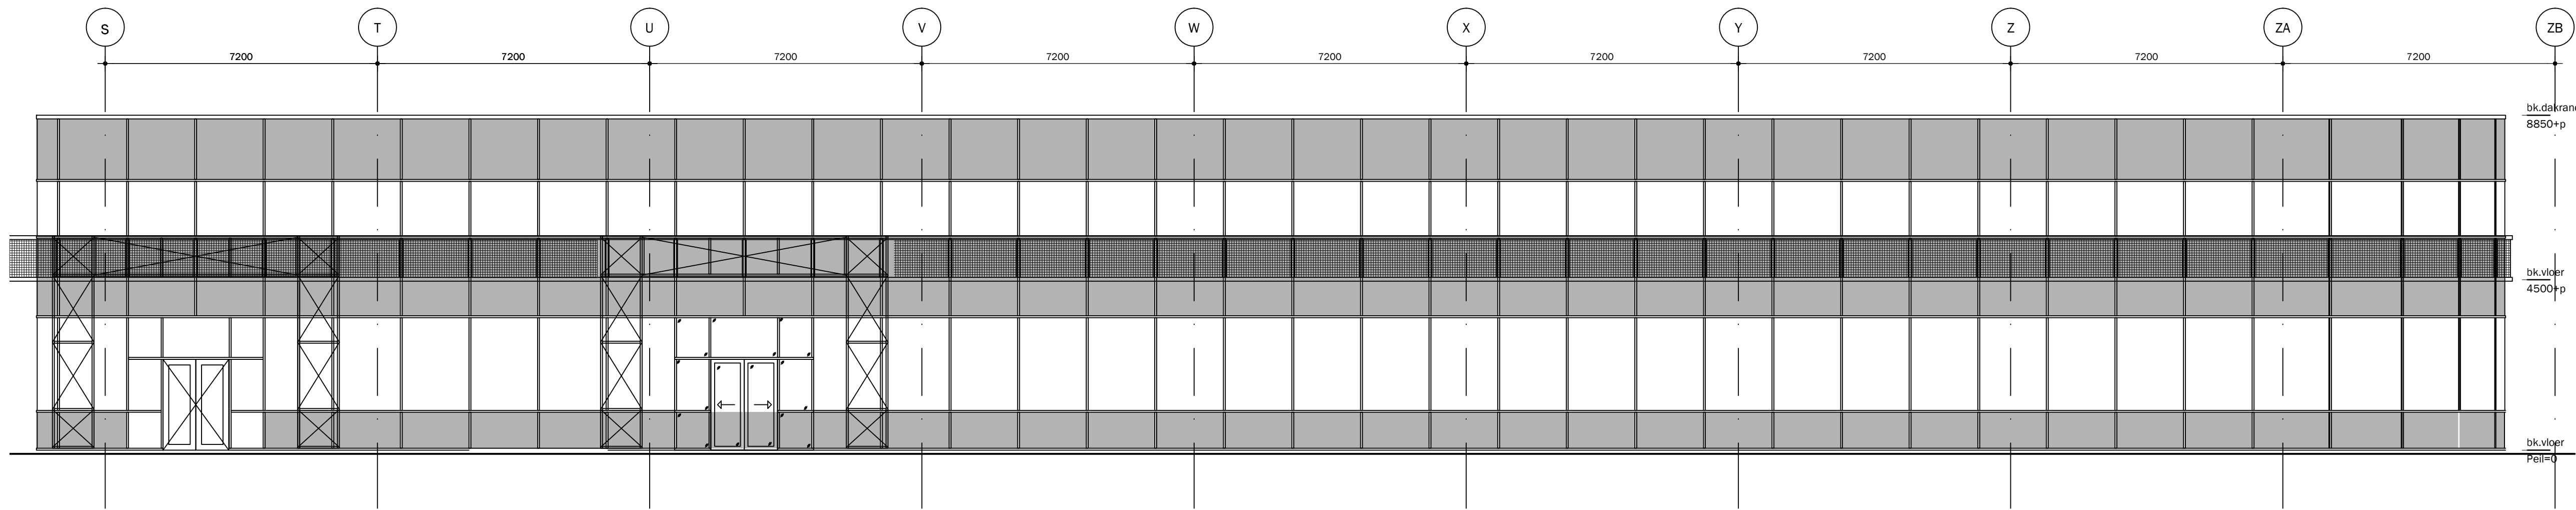

Oostgevel - nieuwe toestand (ongewijzigd)

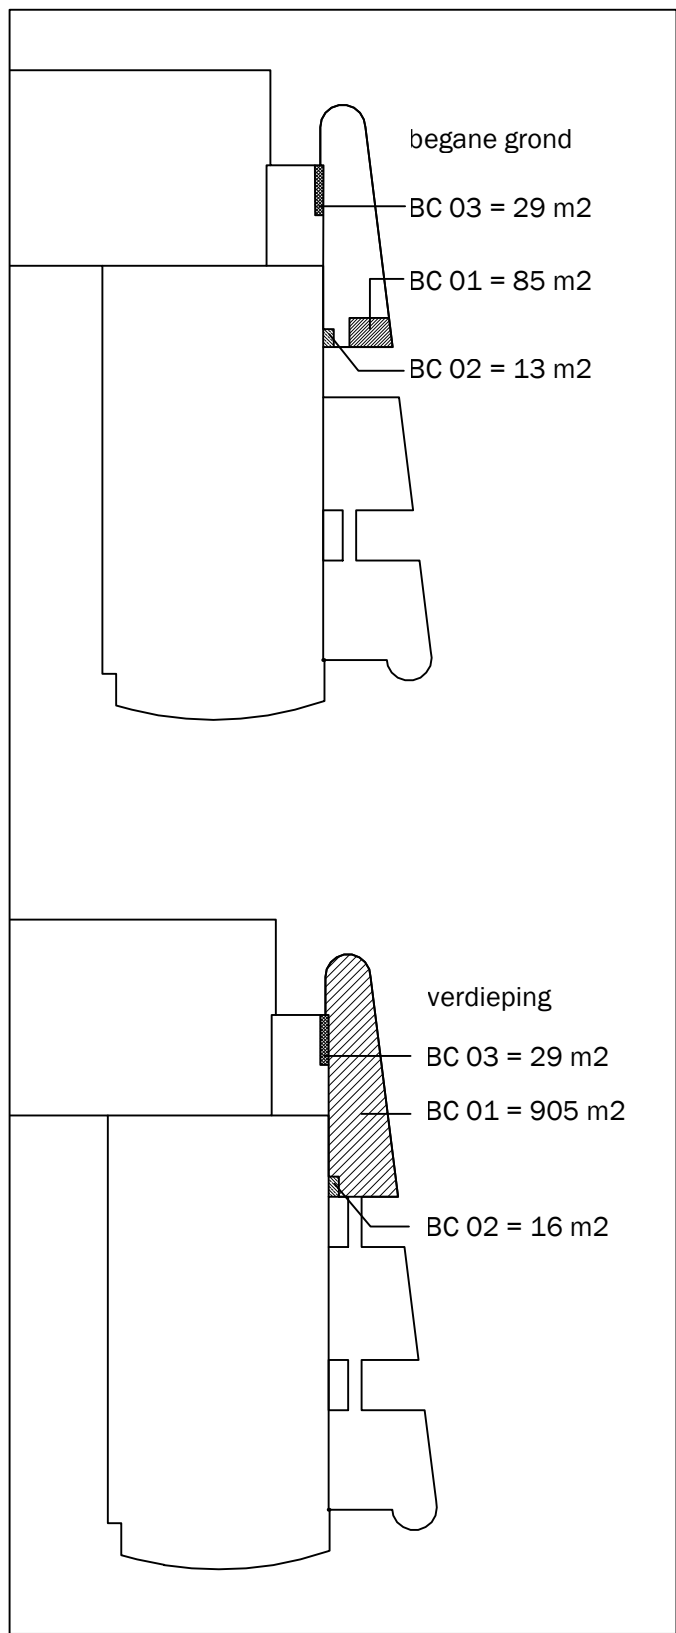

RENVOL:

- = bestaand
- = nieuw
- = constructie
- = kalkzandsteen
- = lichte scheidingwand
- = hoofdtoegang
- = secundaire toegang
- = behoort niet tot deze bouwaanpak
- = brandweeringang
- = Handbrandmelder
- = Deur welke te openen is zonder gebruik te maken van losse hulpmiddelen, bijvoorbeeld sleutels. Een deur die in een vluchtroute ligt van een ruimte waarin meer dan 100 personen zitten verdwijnen en een deur die in een doorgang of uitgang leidt voor een vluchtroute van meer dan 100 personen wordt niet anders gesteld dan een deur middel van een sluiting, waarbij de deur opengeeft op een lichte druk tegen de deur. Alle deuren voorzien van paneelbaken.
- = Paneeel brandmelder conform NEN 2535
- = Transparante verlichtingsarmaturen, uitvoering van de symbolen "UIT" en "NOODUITGANG" conform de pictogrammen zoals deze zijn vermeld in de NEN 6088. Projectering conform hoofdstuk 11 van het boekwerk "Brandveiligheidsinstallaties", van de Nederlandse Vereniging voor Brandveiligheid en Rampenbestrijding (NVBR), te druk september 2002 en NEN EN 1838.
- = vluchtwegmarkering conform NEN 6088
- = Signaalgever
- = Ruimte voorzien van noodverlichting. Uitvoering en projectering conform hoofdstuk 11 van het boekwerk "Brandveiligheidsinstallaties", van de Nederlandse Vereniging voor Brandveiligheid en Rampenbestrijding (NVBR), te druk september 2002 en NEN EN 1838.
- = rookmelder
- = sleutelkast t.b.v. brandweer
- = Brandslanghoes 20 m/13mm/6 mm. Welke voldoet aan het gestelde in hoofdstuk 3 van het boekwerk "Brandveiligheidsinstallaties", van de Nederlandse Vereniging voor Brandveiligheid en Rampenbestrijding (NVBR), te druk september 2002.
- = Poederblusser gevuld met ten minste 6 kg A.B.C. Brandblusser blusser dient te voldoen aan het Besluit "Brandveiligheidsinstallaties".
- = Deur, die zelfsluitend is uitgevoerd in combinatie met het kozijn, een rookwerendheid best van ten minste 30 minuten
- = Deur, die zelfsluitend is uitgevoerd in combinatie met het kozijn, een rookwerendheid best van ten minste 60 minuten
- = 30 minuten weerstand tegen brandbelasting en brandverval (WBBO), conform de NEN 6068 of de NEN EN 13501-2
- = 60 minuten weerstand tegen brandbelasting en brandverval (WBBO), conform de NEN 6068 of de NEN EN 13501-2
- = 90 minuten weerstand tegen brandbelasting en brandverval (WBBO), conform de NEN 6068 of de NEN EN 13501-2
- = aantal minuten weerstand tegen brandbelasting en brandverval (WBBO), conform de NEN 6068 of de NEN EN 13501-2
- = vluchtroute
- = deur op Hoofmagneet aangesloten op de brandmelderinstallatie
- = sleutelkast brandweer

BRANDVEILIGHEID

De statenstructuur in relatie tot brandveiligheids (kolommen, balken, kozijn en randbalken) best een brandwerendheid van 30 minuten volgens de NEN 6069 of de NEN 6072.

De hoofdconstructie bestaat een brandwerendheid van 90 minuten conform de NEN 6072.

De brandwerendheid van doorvoeren door brandwerende wanden of vloeren is gelijk aan die van de deelscheiding wand of vloer n.a.v. conform de NEN 6069 of de NEN 1366-3 +4. De brandwerendheid van de doorvoeren wordt aangegeven door een daaraan geassocieerd bedrijf.

De geïsoleerde brandwerendheid van wanden, kolommen, balken etc. is aan te tonen door middel van een gelijk rapport, welke is opgesteld door een instelling die is aangegeven door de Raad van Keurzaamheid (RAK).

De brandwerende wanden lopen door tot de onderkant van de vloer- of dakconstructie.

Buitengevel voldoet met betrekking tot de bijlage tot brandveiligheidsplan aan klasse 2 van de NEN 6065 of NEN EN 13501-1. De ordeklasse 2.5 m voldoet aan klasse 1 van de NEN 6065 of NEN EN 13501-1.

Constructieonderdelen van een van brand en rook gevulde vluchtroute, volder met eenzijdig tot de bijlage tot brandveiligheidsplan aan klasse 2 van de NEN 6065 of NEN EN 13501-1. Rookproductie van constructieonderdelen in een ruimte waardoor een brand en/of rookvrije vluchtroute vult met uitzondering van vloeren en bovenverdiepingen hebben geen grotere rookdichtheid dan 0,4 m³ l bij brand brandveiligheidsplan klasse 1 en 2,2 m³ l bij brandveiligheidsplan klasse 2.

De automatische schuifdeuren zijn bij spanningsuitval ontgrendeld en zijn dan eenvoudig met de hand te openen. Op de schuifdeuren dient met een duidelijke beschrifting "SCHUIFDEUR" aanwezig te zijn, aangevuld met een pijl wijzend in de vluchtrichting.

Dubbele deuren worden uitgevoerd met voorkeurskijting

INSTALLATIES

Nood- en transparante verlichtingsinstallatie, uitgevoerd conform hoofdstuk 11 van het boekwerk "Brandveiligheidsinstallaties", van de Nederlandse Vereniging voor Brandveiligheid en Rampenbestrijding (NVBR), te druk september 2002 en de NEN EN 1838.

Brandmelderinstallatie met volledige bewaking, uitgevoerd conform de NEN 2535, uitgegeven 1996 en de NEN 2535/A1, uitgegeven 2002. E.e.a. op basis van een door een PVE-opsteller opgesteld Programma van Eisen. Het doormetings naar veiligheidsniveau Zwaarte Niveaus

Ontsminginstallatie type B, uitgevoerd conform de NEN 2575:2004 nl. E.e.a. op basis van een door een PVE-opsteller opgesteld Programma van Eisen.

De lichtbehandeling en ventilatieinstallatie moet voldoen aan het gestelde in hoofdstuk 13 van het boekwerk "Brandveiligheidsinstallaties", van de Nederlandse Vereniging voor Brandveiligheid en Rampenbestrijding (NVBR), te druk september 2002.


De brandveiligheidsinstallatie (brandveiligheidsplan) moet voldoen aan het gestelde in hoofdstuk 3 van het boekwerk "Brandveiligheidsinstallaties", van de Nederlandse Vereniging voor Brandveiligheid en Rampenbestrijding (NVBR), te druk september 2002.

OPPERVLAKTEN BEGANE GROND


code	ruimte	gebruiksfunctie	GO m²	aantal personen
0.01	entreehal	logiesfunctie	80	30
0.02	vluchtrappentrap	logiesfunctie	12	-
				GO m²
Begane grond totaal				92
bezetting aantal personen				30
begane grond gebruikstoestand				

OPPERVLAKTEN VERDIEPING

code	ruimte	gebruiksfunctie	GO m²	aantal personen
1.01	gang	logiesfunctie	12,0	
1.02	verkeersruimte	logiesfunctie	27,0	
1.03	gang	logiesfunctie	29,0	
1.04	berging/opslag	logiesfunctie	4,6	
1.05	ladegage	logiesfunctie	3,2	
1.06	wasruimte	logiesfunctie	14	
1.07	douches/kleedruimte	logiesfunctie	5,5	
1.08	toiletten	logiesfunctie	4,7	
1.09	vluchtrappentrap	logiesfunctie	4,0	
1.10	gang	logiesfunctie	53,0	
1.11	gang	logiesfunctie	8,0	
1.12	installatieruimte	logiesfunctie	2,4	
26 hotelkamers				693
				GO m²
verdieping totaal				861
bezetting aantal personen				70
verdieping gebruikstoestand				

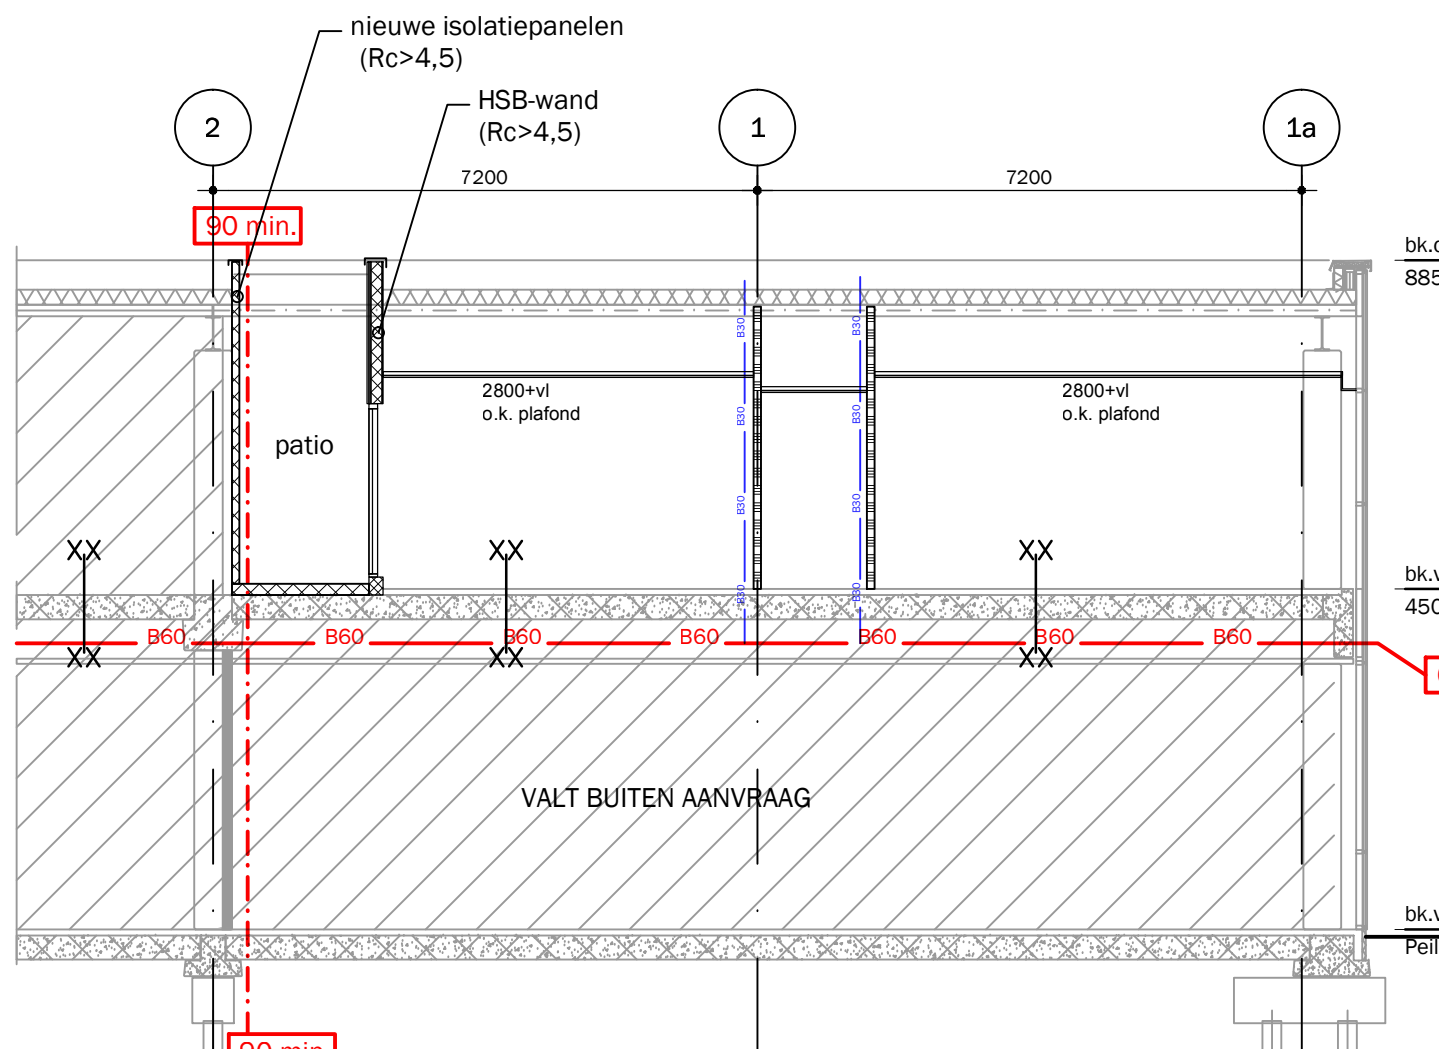

Doorsnede A-A - nieuwe toestand

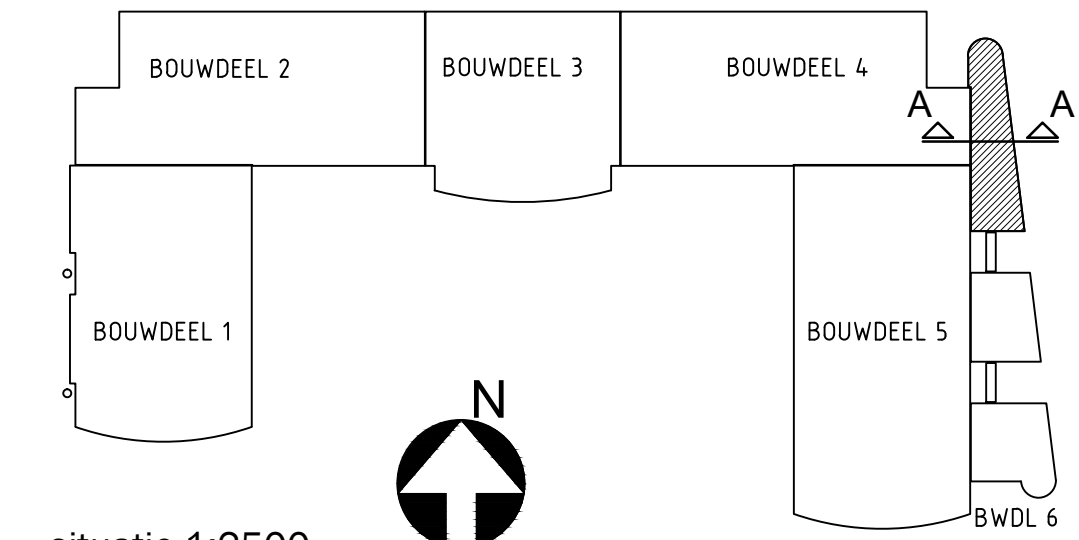

situatie 1:2500

OCKEN BURGH

Jan Pieterszoon Coenstraat 7
2595 WP Den Haag
T (070) 386 79 89
E info@ockenburgh.nl
W www.ockenburgh.nl

projectnummer
170CK060

project
Hotel RSC Wormerveer
bouwdeel 6
Samsomweg 35
1521 RA Wormerveer

tekening
BOUWLEINDIG
nieuwe situatie

opdrachtgever
Vast Invest B.V.
Pretoriusstraat 73-hs
1092 GC Amsterdam

tekeningstatus
definitief

datum
07-09-17

get. ont.
NDO

get. ont.
NDO

get. ont.
NDO

schaal
1:100
formaat
A0

tekeningnummer
BA100c