



Voorgevel

ONGEWIJZIGD

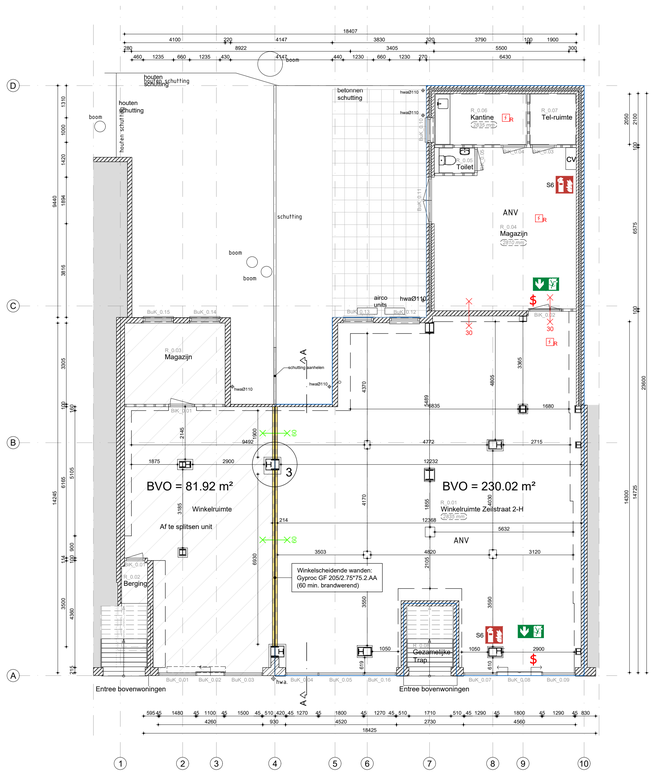


Begane grond nieuw

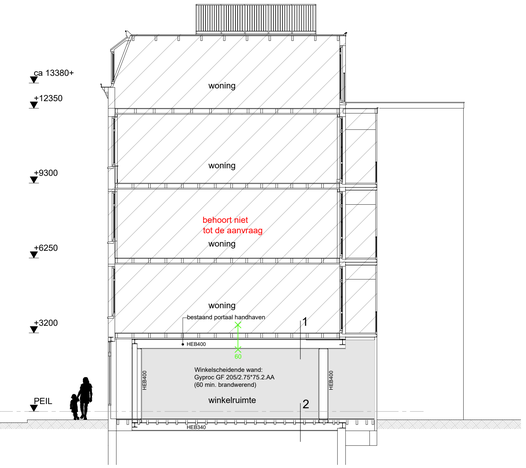

Doorsnede A - A

detail 3

schaal 1:5

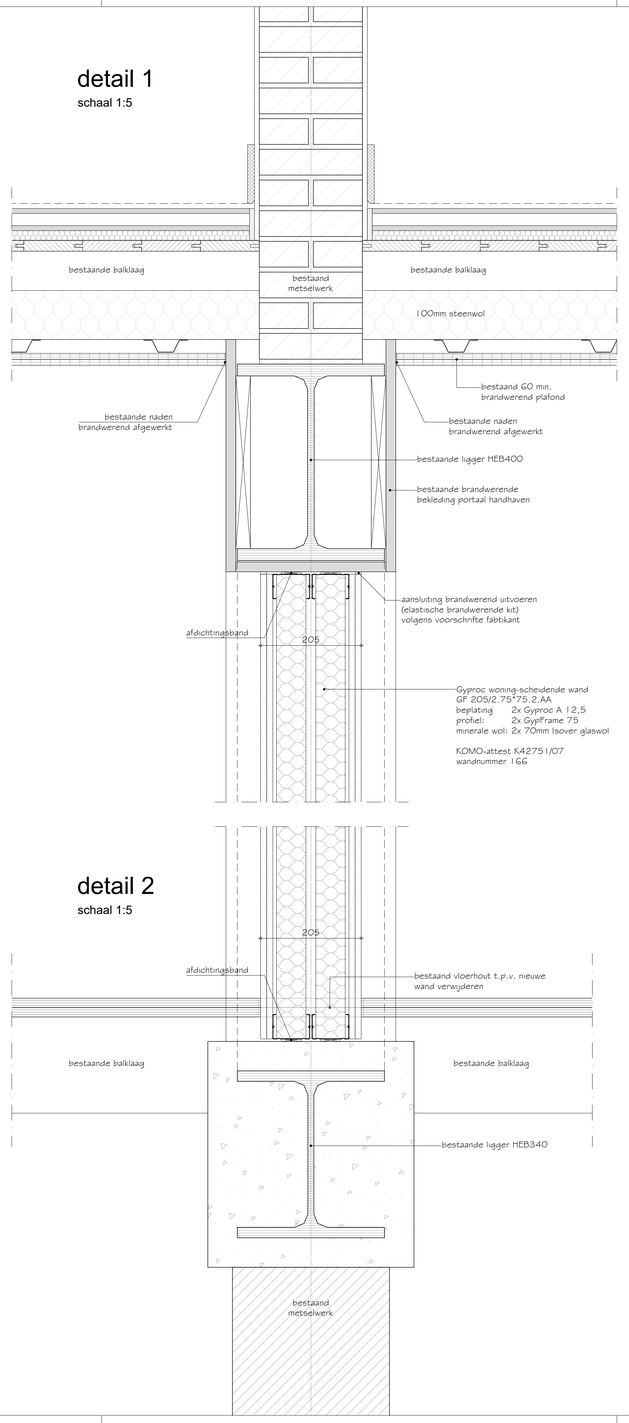

detail 1

schaal 1:5

detail 2

schaal 1:5


RENVOOI

- gevelmetselwerk, bestaand
- binnenmetselwerk, bestaand
- metal-stud nieuw
- gew.beton, bestaand
- Scheidingswand 30 min. WBDBO
- Scheidingswand 60 min. WBDBO
- zelfsluitende brandwerende deur, volgens NEN 3885
- Zelfsluitend
- WBDBO = weerstand tegen branddoorslag en brandoverslag
- WBD = weerstand tegen branddoorslag
- WBO = weerstand tegen brandoverslag
- = WBD ≥ 60 min. in 2 richtingen
- = WBO ≥ 60 min. in 2 richtingen
- = WBD ≥ 60 min. in 1 richting (vanaf x)
- = WBO ≥ 60 min. alleen in richting v/d pijl
- = WBD ≥ 30 min. in 2 richtingen
- = WBO ≥ 30 min. in 2 richtingen
- = WBD ≥ 30 min. in 1 richting (vanaf x)
- = WBO ≥ 30 min. alleen in richting v/d pijl
- 20-20-6 Brandslanghaspel, uitgevoerd volgens NEN-EN 671-1
- S6 Sproeischuimblusser, met aangegeven inhoud in kg.
- Handmelder
- Ruimte is voorzien van brandmelders
- Transparant, aanduiding "Uitgang"
- Transparant, aanduiding "Nooduitgang"
- Verwijzings transparant

  Uitgevoerd volgens: NEN 1010 NEN 3011 NEN-EN 1838
- ANV Ruimte is voorzien van algemene noodverlichting, lichtsterkte op de vloer minimaal 1 lux
- HV Ruimte is voorzien van mechanische ventilatie
- $ Deur is te openen zonder gebruik te maken van sleutels of andere losse voorwerpen, grendels en kantschuiven niet toegestaan
- Rookmelder volgens NEN 2555 (doodeind detectie)

mk = Meterkast hwa = Hemelwaterafvoer k = Kolom v = Ventilatie stl = Standleiding

De automatisch werkende schuifdeuren staan gedurende de tijd dat personen in het bouwwerk aanwezig zijn in de stand automatisch, bij een spanningsval in de elektrischevoorzieningen en door sturing via de brandmeldinstallatie gaan zij automatisch open en blijven in geopende stand staan. Bij de laatste garg blijven de deuren in geopende stand staan op mechanische veerkracht.

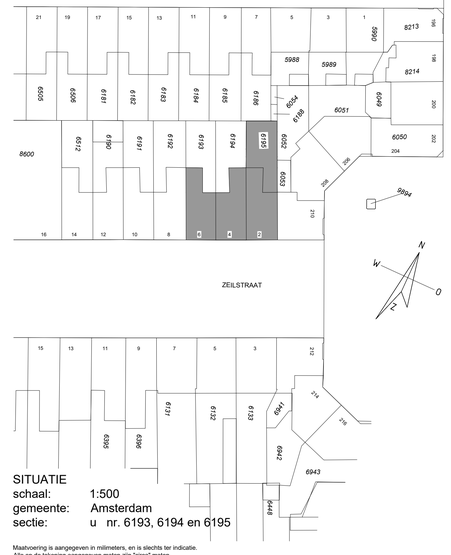

SITUATIE
schaal: 1:500
gemeente: Amsterdam
sectie: u nr. 6193, 6194 en 6195

Maatvoering is aangegeven in milimeters, en is slechts ter indicatie.
Alle op de tekening aangegeven maten zijn "circa" maten.
Er kunnen geen rechten aan deze tekening worden ontleend.

werk:	Zeilstraat 2-H, 1075 SG Amsterdam SPILTSING WINKELRUIMTE
betreft:	NIEUWE TOESTAND

datum aanmaak	10-12-2024
datum wijziging	28-02-2025
schaal	1 : 100 1 : 5
werknummer	241203
blad	V-01
status	DO
versie	E

NIEUWGELUK

T:

formaat: 594x1050