




**VOORGENOMEN SPLITSING IN APPARTEMENTSRECHTEN VAN DE KADASTRALE PERCELEN**
**gemeente HEERHUGOWAARD sectie O nummers** 3782 en 3783
**d.d** 2-11-2000 **de Notaris:**

De ondergetekende, mr. Sandra Margaretha Quitz, notaris gevestigd te Heerhugowaard, verklaard dat bovenstaand afschrift eensluidend is met het ter inschrijving aangeboden stuk.

Ondergetekende, bewaarder van het kadaster en de Openbare Registers te Alkmaar, verklaart, dat de comptecaanduiding voor de in de splitsing te betrekken appartementsrechten is 3073 A.
Alkmaar, 3-11-2000
de bewaarder,
voor deze,
w.g. G. Bakker
voor afschrift:
w.g. S.M. Quitz

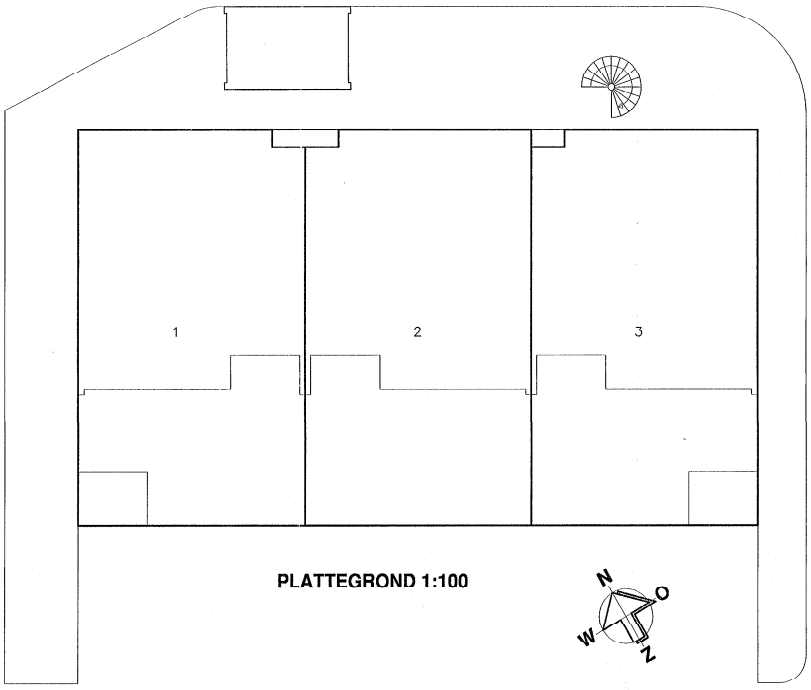


**PLATTEGROND 1:100**

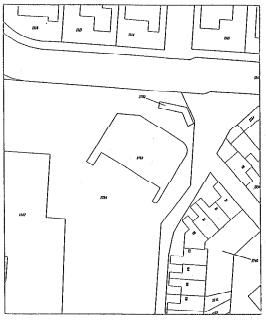




**SITUATIESCHETS 1:1000**
als tekening nr. 5330

tekening behorend bij inschrijving in deel/stuk nr. 23

| | | | |
|---|---|---|---|
| 3 | 26-10-'00 | J.A.B. | Diversen |
| 2 | 14-08-'00 | J.A.B. | diversen |
| 1 | 20-07-'00 | J.A.B. | Diversen |
| REV. | DATUM | PAR. | OPM |

OPDRACHTGEVER: Bouwcombinatie Heerhugowaard Bergkristal VOF.

PROJECT: BERGKRISTAL HEERHUGOWAARD


ONDERDEEL: Gestapelde woning : BEGANEGROND

Prisma
Ingenieurs en Architecten bv bna
Jan Dijkerweg 1-Postbus 344
1700AH Heerhugowaard-Holland
Tel.(072)5750530-Fax.5756580

| | | |
|---|---|---|
| SCHAAL: | 1:100 | PROJEKT NR: 97-80025 |
| GET.: H.V. | d.d. 28-05-'00 | |
| GEK.: M.B. | d.d. 26-10-'00 | AANTALBL: 01 |
| GEZ.: W.N. | d.d. 26-10-'00 | TEKENING NR: N-01/3 |
| FORMAAT: | A2 | BLAD: – |

File: f:\prisma\97-80025 bergkristal\werk07-99\notaris 1,2,3.dwg

**VOORGENOMEN SPLITSING IN APPARTEMENTSRECHTEN**
**VAN DE KADASTRALE PERCELEN**
**gemeente HEERHUGOWAARD sectie O nummers** 3702 en 3703
**d.d** 2-11-2000 **de Notaris:**

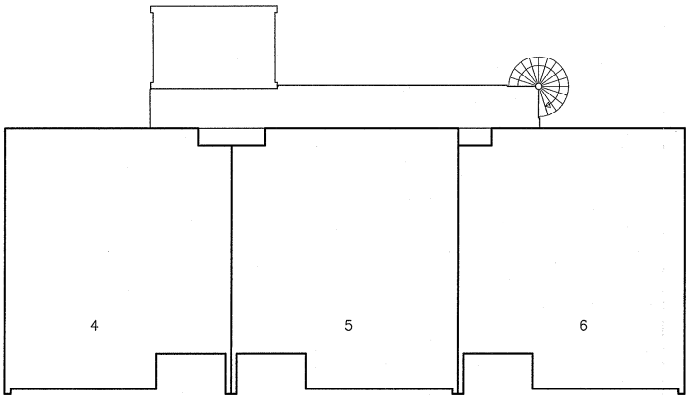


**PLATTEGROND 1:100**




Ondergetekende, bewaarder van het Kadaster en de Openbare Registers te Alkmaar, verklaart, dat de complexaanduiding voor de in de splitsing te betrekken appartementsrechten is 3078 A.

Alkmaar, 3-11-2000
de bewaarder,
voor deze,
w.g. G. Bakker.

Voor afschrift:
w.g. S.M. Quitz

De ondergetekende, mr. Sandra Margaretha Quitz, notaris gevestigd te Heerhugowaard, verklaart dat bovenstaand afschrift eensluidend is met het ter inschrijving aangeboden stuk.

zie tekening nr. 5831

tekening behorend bij inschrijving in deel 1991 nr. 23

| REV. | DATUM | PAR. | OPM. |
|---|---|---|---|
| 3 | 26-10-'00 | J.A.E. | Diverse |
| 2 | 14-08-'00 | J.A.E. | Diverse |
| 1 | 20-07-'00 | J.A.E. | Diverse |

OPDRACHTGEVER:
Bouwcombinatie Heerhugowaard Bergkristal VOF.

PROJECT:
BERGKRISTAL HEERHUGOWAARD


ONDERDEEL:
Gestapelde woning : EERSTE VERDIEPING

Prisma
Ingenieurs en Architecten bv bna
Jan Dukerweg 1-Postbus 344
1700AH Heerhugowaard-Holland
tel.(0)72-5605361-fax.572080

| | | |
|---|---|---|
| SCHAAL: | 1:100 | PROJECT NR: 97-80025 |
| GET.: H.V. | d.d. 28-05-'00 | |
| GEK.: M.B. | d.d. 26-10-'00 | AANTAL BL.: 01 |
| GEZ.: W.M. | d.d. 26-10-'00 | TEKENING NR: N-02/3 |
| FORMAAT: | A2 | BLAD: – |

File: f:\prisma\97-80025 bergkristal\werk07-99\notaris 1,2,3.dwg

**VOORGENOMEN SPLITSING IN APPARTEMENTSRECHTEN**
**VAN DE KADASTRALE PERCELEN**
**gemeente HEERHUGOWAARD sectie O nummers** 3782 en 3783
**d.d** 2-11-2000 **de Notaris:**

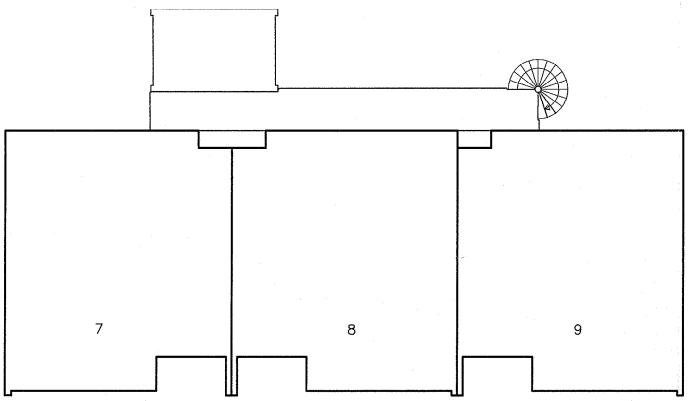


**PLATTEGROND 1:100**




Ondergetekende, bewaarder van het Kadaster en de Openbare Registers te Alkmaar, verklaart, dat de complex-aanduiding voor de in de splitsing te betrekken appartementsrechten is 3873 A.

Alkmaar, 3-11-2000
de bewaarder,
voor deze,
w.g. G.Bakker

Voor afschrift:
w.g. S.M. Quitz

De ondergetekende, mr. Sandra Margaretha Quitz, notaris ~~gevestigd~~ te Heerhugowaard, verklaart dat bovenstaand afschrift eensluidend is met het ter inschrijving aangeboden stuk.

zie tekening nr. 5332

tekening behorend bij inschrijving in deel 8812 nr. 23

| REV. | DATUM | PAR. OPM. |
|---|---|---|
| 3 | 26-10-00 | I.A.S. Diversen |
| 2 | 14-08-00 | I.A.S. Diversen |
| 1 | 20-07-00 | I.A.S. Diversen |

OPDRACHTGEVER: Bouwcombinatie Heerhugowaard Bergkristal VOF.

PROJECT: BERGKRISTAL HEERHUGOWAARD

ONDERDEEL: Gestapelde woning : TWEEDE VERDIEPING

Prisma
Ingenieurs en Architecten bv bna
Jan Dellenweg 1-Postbus 344
1700AH Heerhugowaard-Holland
Tel.(0725)750530-Fax.5750580

| | | |
|---|---|---|
| SCHAAL: | 1:100 | PROJEKT NR: 97-80025 |
| GET.: H.V. | d.d. 26-10-'00 | |
| CEK.: M.D. | d.d. 26-10-'00 | AANTALBL: 01 |
| GEZ.: W.M. | d.d. 16-05-'00 | TEKENING NR: N-03/3 |
| FORMAAT: | A2 | BLAD: - |

File: f:\prisma\97-80025 bergkristal\werk07-99\notaris 1,2,3.dwg