




Zeilstraat 6 Zeilstraat 4 Zeilstraat 2

# Voorgevel

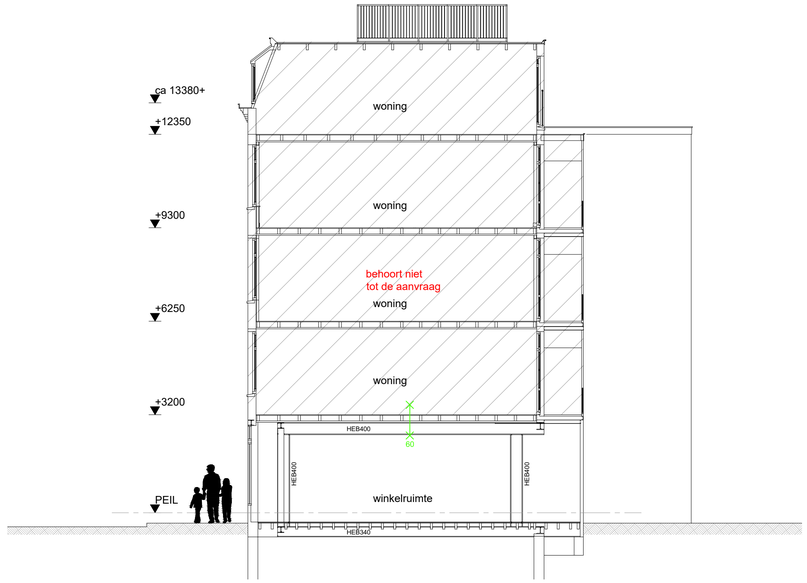


# Doorsnede A - A

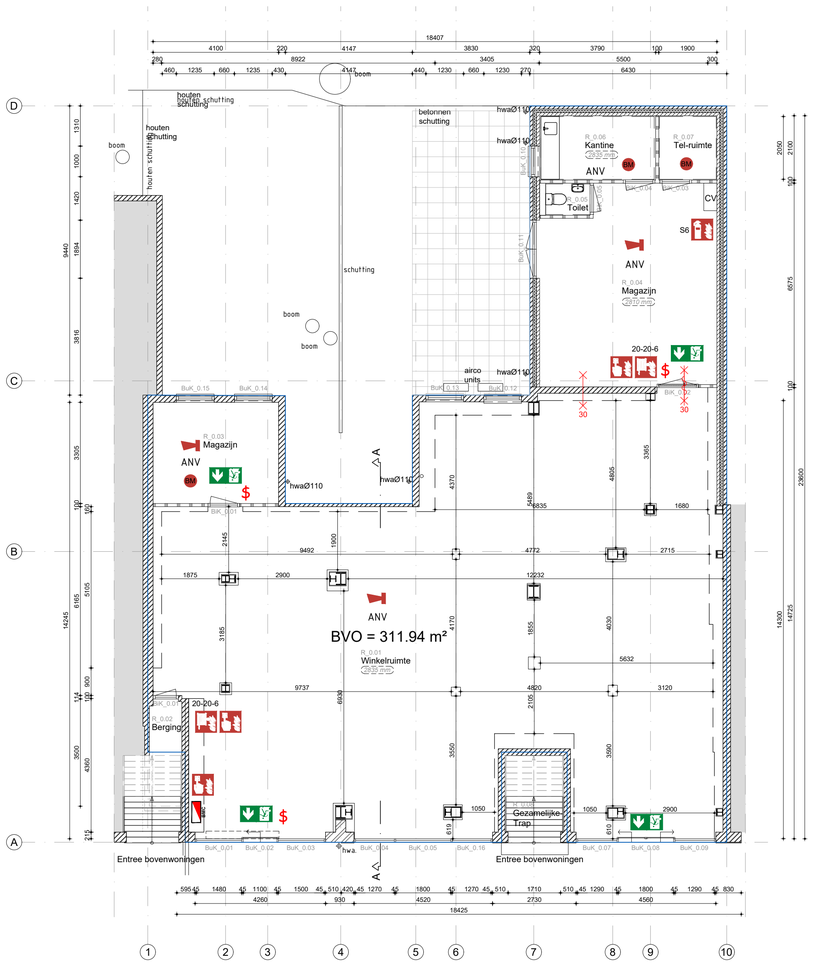


# Begane grond bestaand

## RENVOOI

- gevelmetselwerk, bestaand
- binnenmetselwerk, bestaand
- binnenmetselwerk, nieuw, kalkzandsteen
- gew.beton, bestaand
- Scheidingswand 30 min. WBDBO
- Scheidingswand 60 min. WBDBO
- zelfsluitende brandwerende deur, volgens NEN 3885
- Zelfsluitend

WBDBO = weerstand tegen branddoorslag en brandoverslag
WBD = weerstand tegen branddoorslag
WBO = weerstand tegen brandoverslag


- = WBD ≥ 60 min. in 2 richtingen
- = WBO ≥ 60 min. in 2 richtingen
- = WBD ≥ 60 min. in 1 richting (vanaf x)
- = WBO ≥ 60 min. alleen in richting v/d pijl
- = WBD ≥ 30 min. in 2 richtingen
- = WBO ≥ 30 min. in 2 richtingen
- = WBD ≥ 30 min. in 1 richting (vanaf x)
- = WBO ≥ 30 min. alleen in richting v/d pijl

- 20-20-6 Brandslanghaspel, uitgevoerd volgens NEN-EN 671-1
- S6 Sproeischuimblusser, met aangegeven inhoud in kg.
- Handmelder
- Ruimte is voorzien van brandmelders
- Transparant, aanduiding "Uitgang"
- Transparant, aanduiding "Nooduitgang"
- Verwijzings transparant
- ANV Ruimte is voorzien van algemene noodverlichting, lichtsterkte op de vloer minimaal 1 lux
- MV Ruimte is voorzien van mechanische ventilatie
- $ Deur is te openen zonder gebruik te maken van sleutels of andere losse voorwerpen, grendels en kantschuiven niet toegestaan
- Rookmelder volgens NEN 2555 (doodeind detectie)

Uitgevoerd volgens:
NEN 1010
NEN 3011
NEN-EN 1838

mk = Meterkast hwa = Hemelwaterafvoer k = Kolom v = Ventilatie stl = Standleiding

De automatisch werkende schuifdeuren staan gedurende de tijd dat personen in het bouwwerk aanwezig zijn in de stand automatisch, bij een spanningsval in de elektrischevoorzieningen en door sturing via de brandmeldinstallatie gaan zij automatisch open en blijven in geopende stand staan. Bij de laatste gang blijven de deuren in geopende stand staan op mechanische veerkracht.

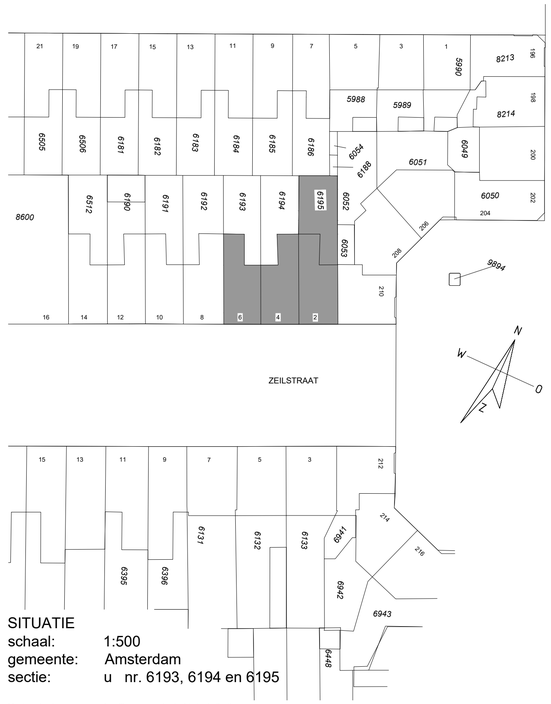


SITUATIE
schaal: 1:500
gemeente: Amsterdam
sectie: u nr. 6193, 6194 en 6195

Maatvoering is aangegeven in milimeters, en is slechts ter indicatie.
Alle op de tekening aangegeven maten zijn "circa" maten.
Er kunnen geen rechten aan deze tekening worden ontleend.

| | |
|---|---|
| werk: | Zeilstraat 2-H, 1075 SG Amsterdam<br>SPILTSING WINKELRUIMTE |
| betreft: | BESTAANDE TOESTAND |

| | |
|---|---|
| datum aanmaak | 13-02-2025 |
| datum wijziging | 13-01-2025 |
| schaal | 1 : 100 |
| werknummer | 241203 |
| blad | B-01 |
| status | DO |
| versie | A |