


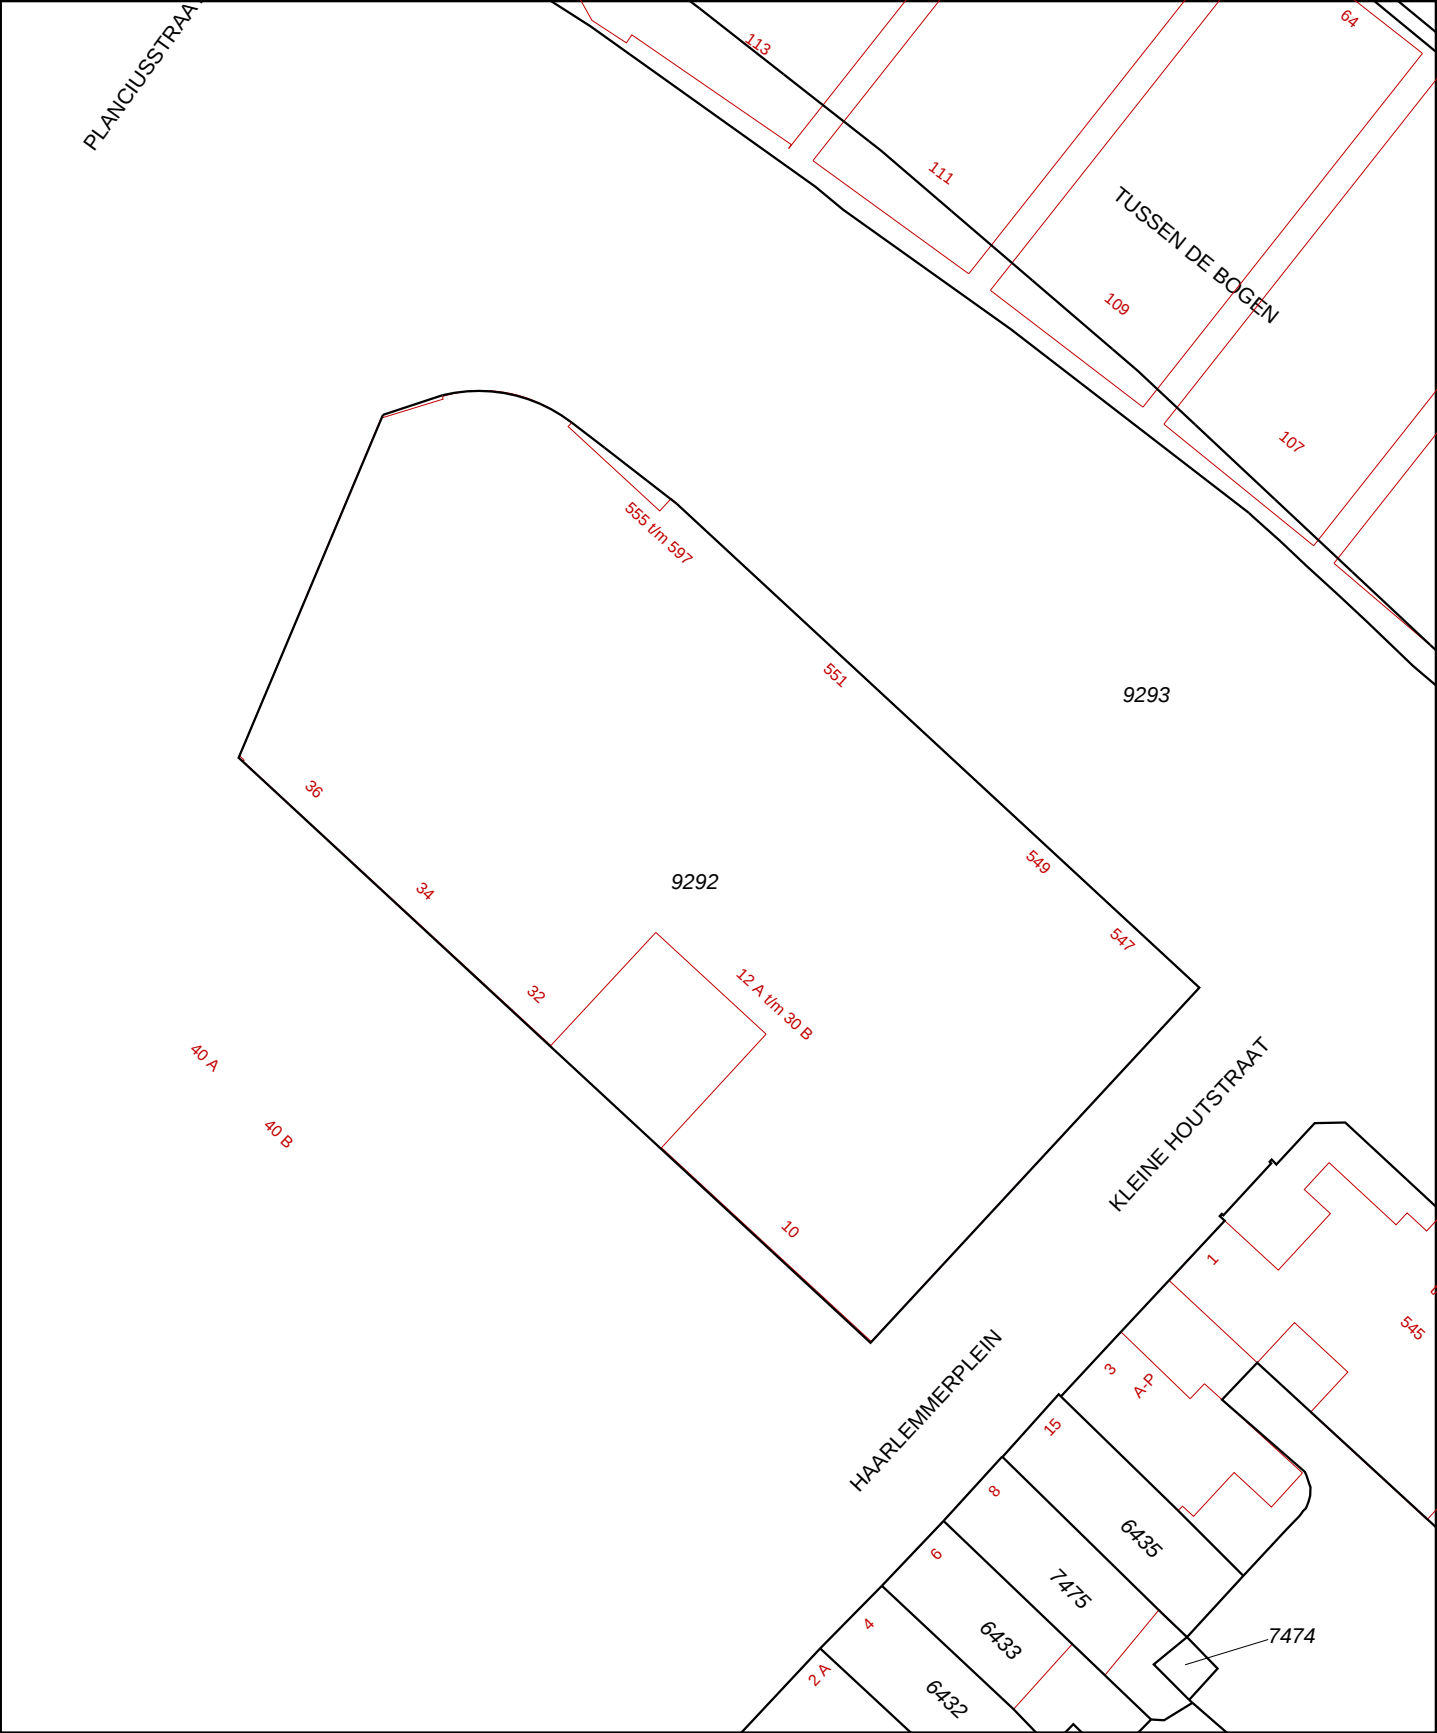

12345 25 — Vastgestelde kadastrale grens — Voorlopige kadastrale grens — Administratieve kadastrale grens — Bebouwing — Overige topografie	Deze kaart is noordgericht Perceelnummer Huisnummer Voor een eensluitend uittreksel, Apeldoorn, 10 maart 2016 De bewaarder van het kadaster en de openbare registers	Schaal 1:500 Kadastrale gemeente AMSTERDAM L Sectie L Perceel 9292
---	---	---

Aan dit uittreksel kunnen geen betrouwbare maten worden ontleend.
 De Dienst voor het kadaster en de openbare registers behoudt zich de intellectuele eigendomsrechten voor, waaronder het auteursrecht en het databankenrecht.