


# Vierde verdieping

← 5.24 m →

↑ 3.95 m ↓

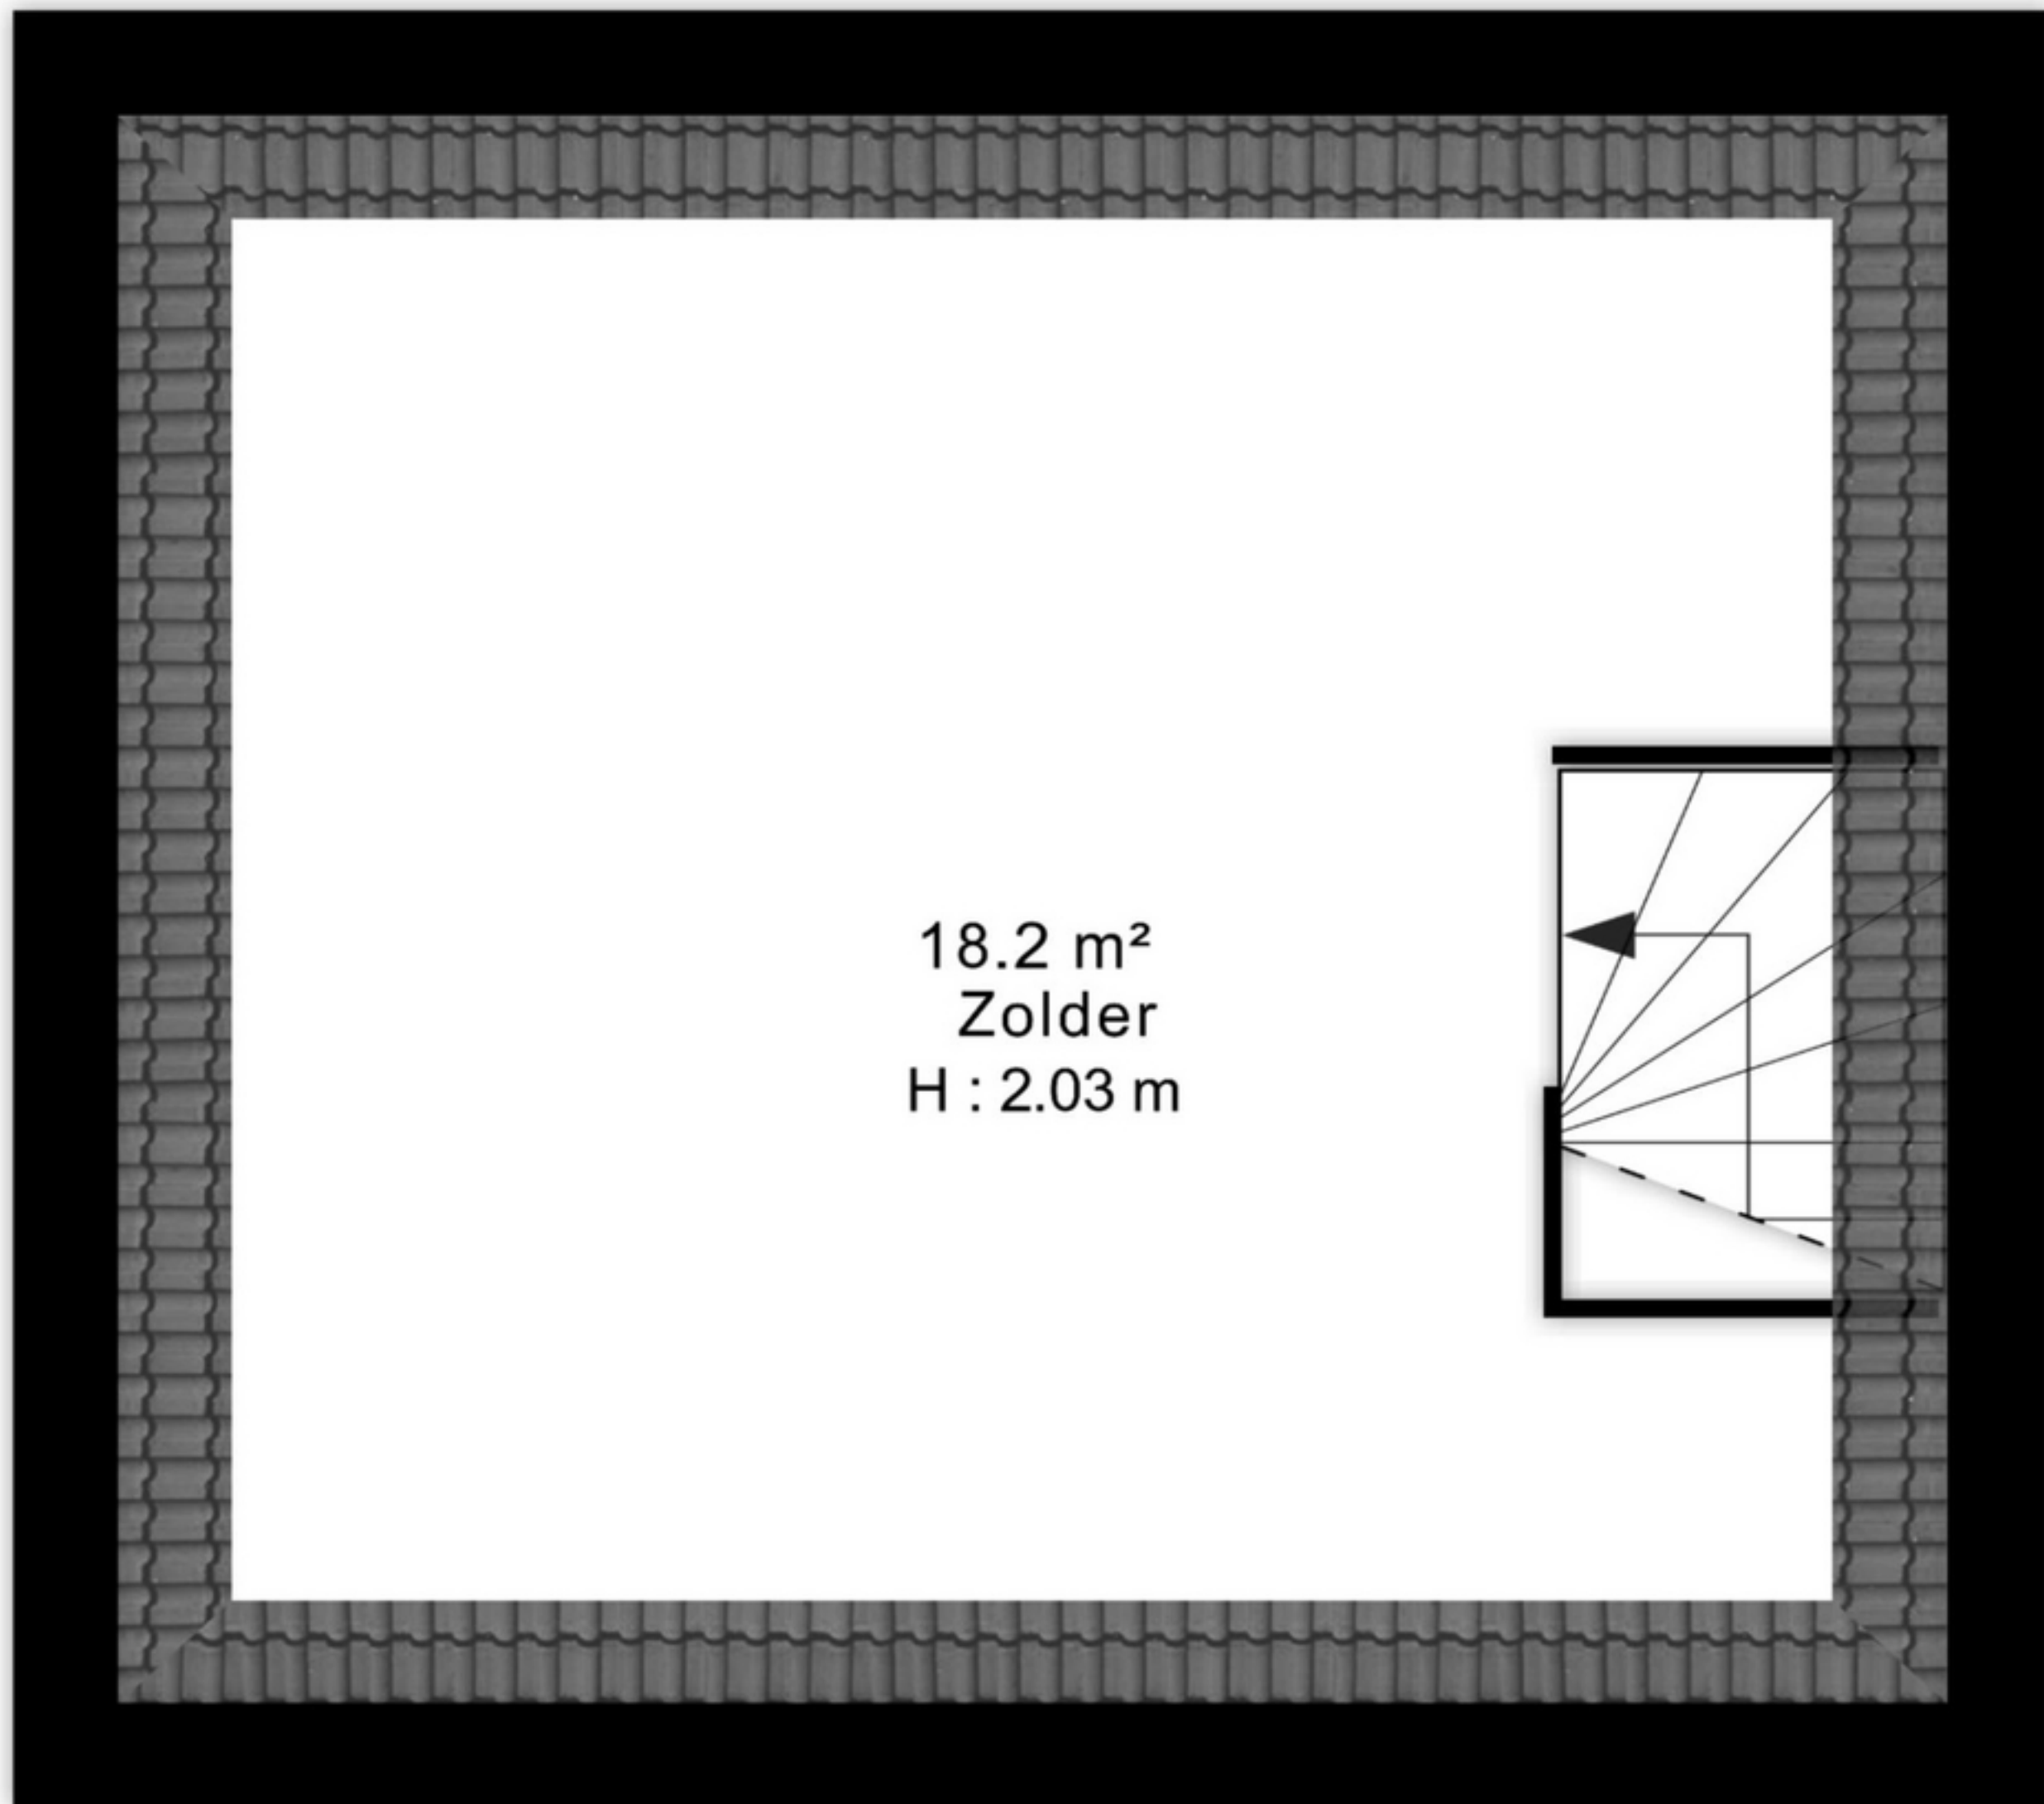

↑ 4.55 m ↓

← 4.58 m →

← 1.12 m →

"De oppervlakte is met grootst mogelijke zorgvuldigheid gemeten,  
echter biedt geen garantie en er kunnen geen rechten aan ontleend worden"  
Van Roemburg & Woning Diagnose