


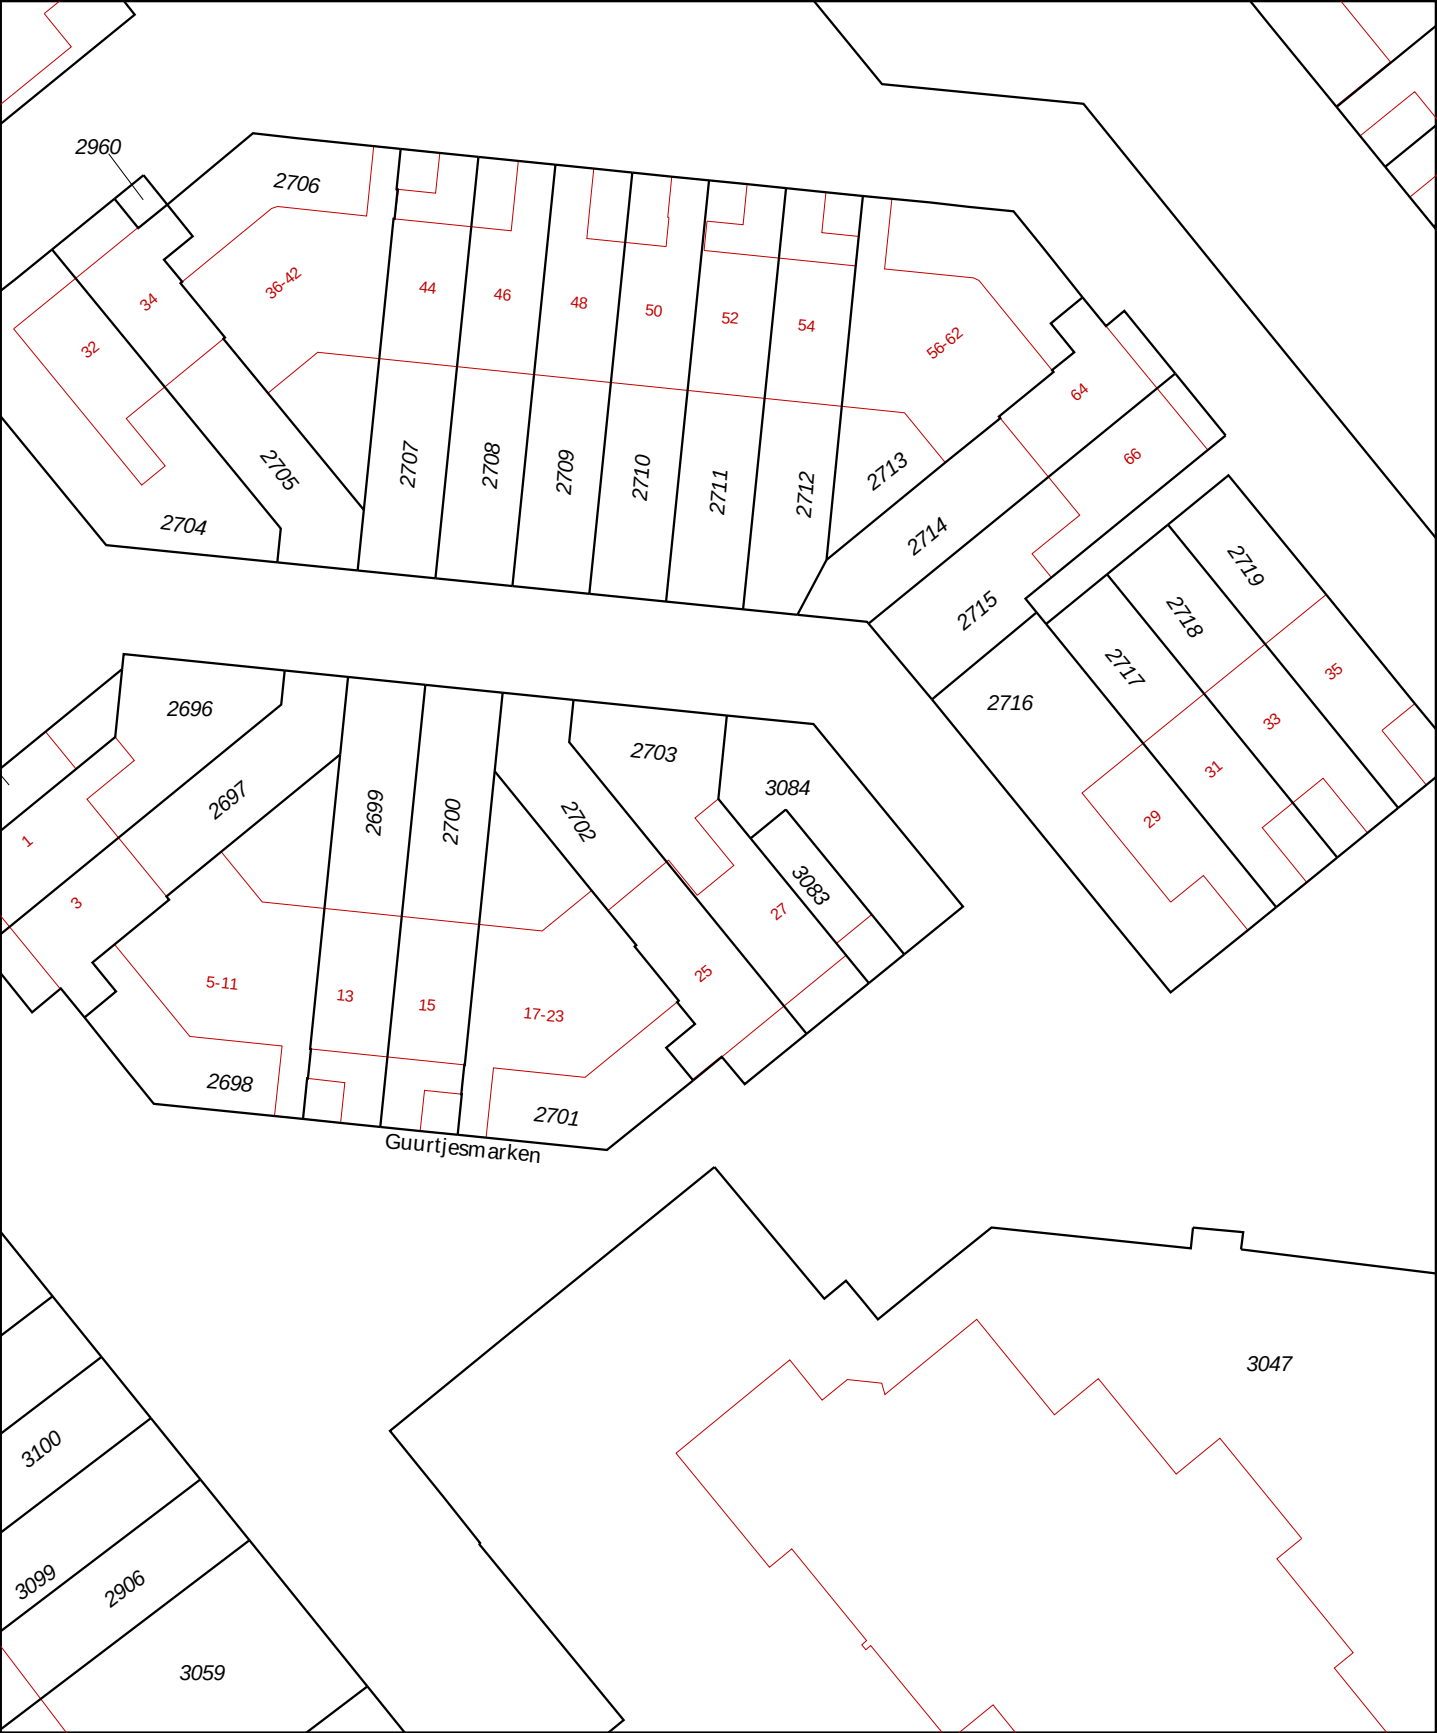

0 m 5 m 25 m

12345  
25

Deze kaart is noordgericht  
Perceelnummer  
Huisnummer  
Vastgestelde kadastrale grens  
Voorlopige kadastrale grens  
Administratieve kadastrale grens  
Bebouwing  
Overige topografie  
Voor een eensluitend uittreksel, Apeldoorn, 16 april 2018  
De bewaarder van het kadaster en de openbare registers

Schaal 1:500  
Kadastrale gemeente  
Sectie  
Perceel

ASSEDELFT  
C  
2703

Aan dit uittreksel kunnen geen betrouwbare maten worden ontleend.  
De Dienst voor het kadaster en de openbare registers behoudt zich de intellectuele eigendomsrechten voor, waaronder het auteursrecht en het databankenrecht.