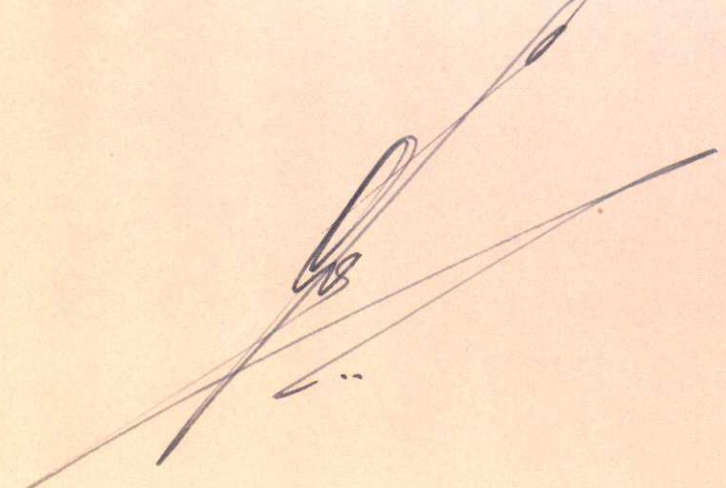
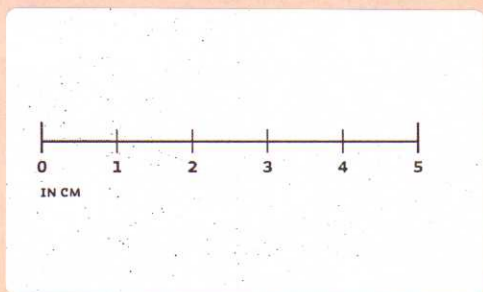
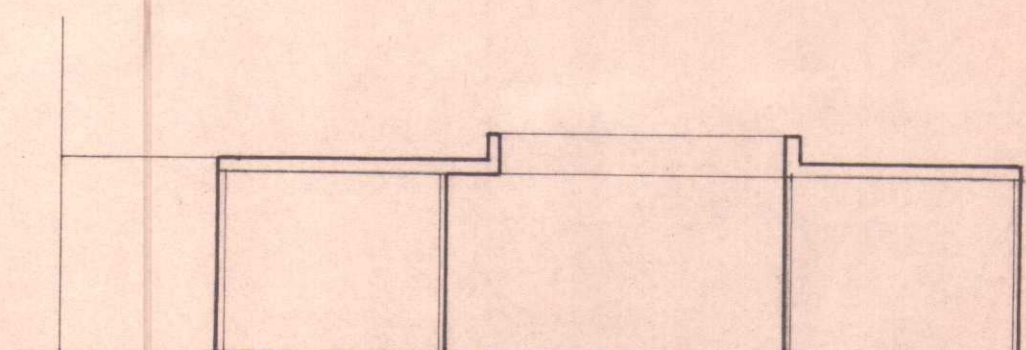
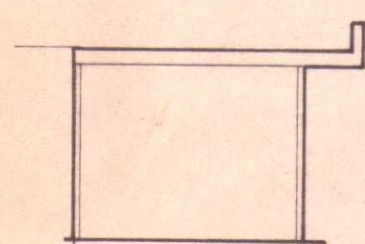
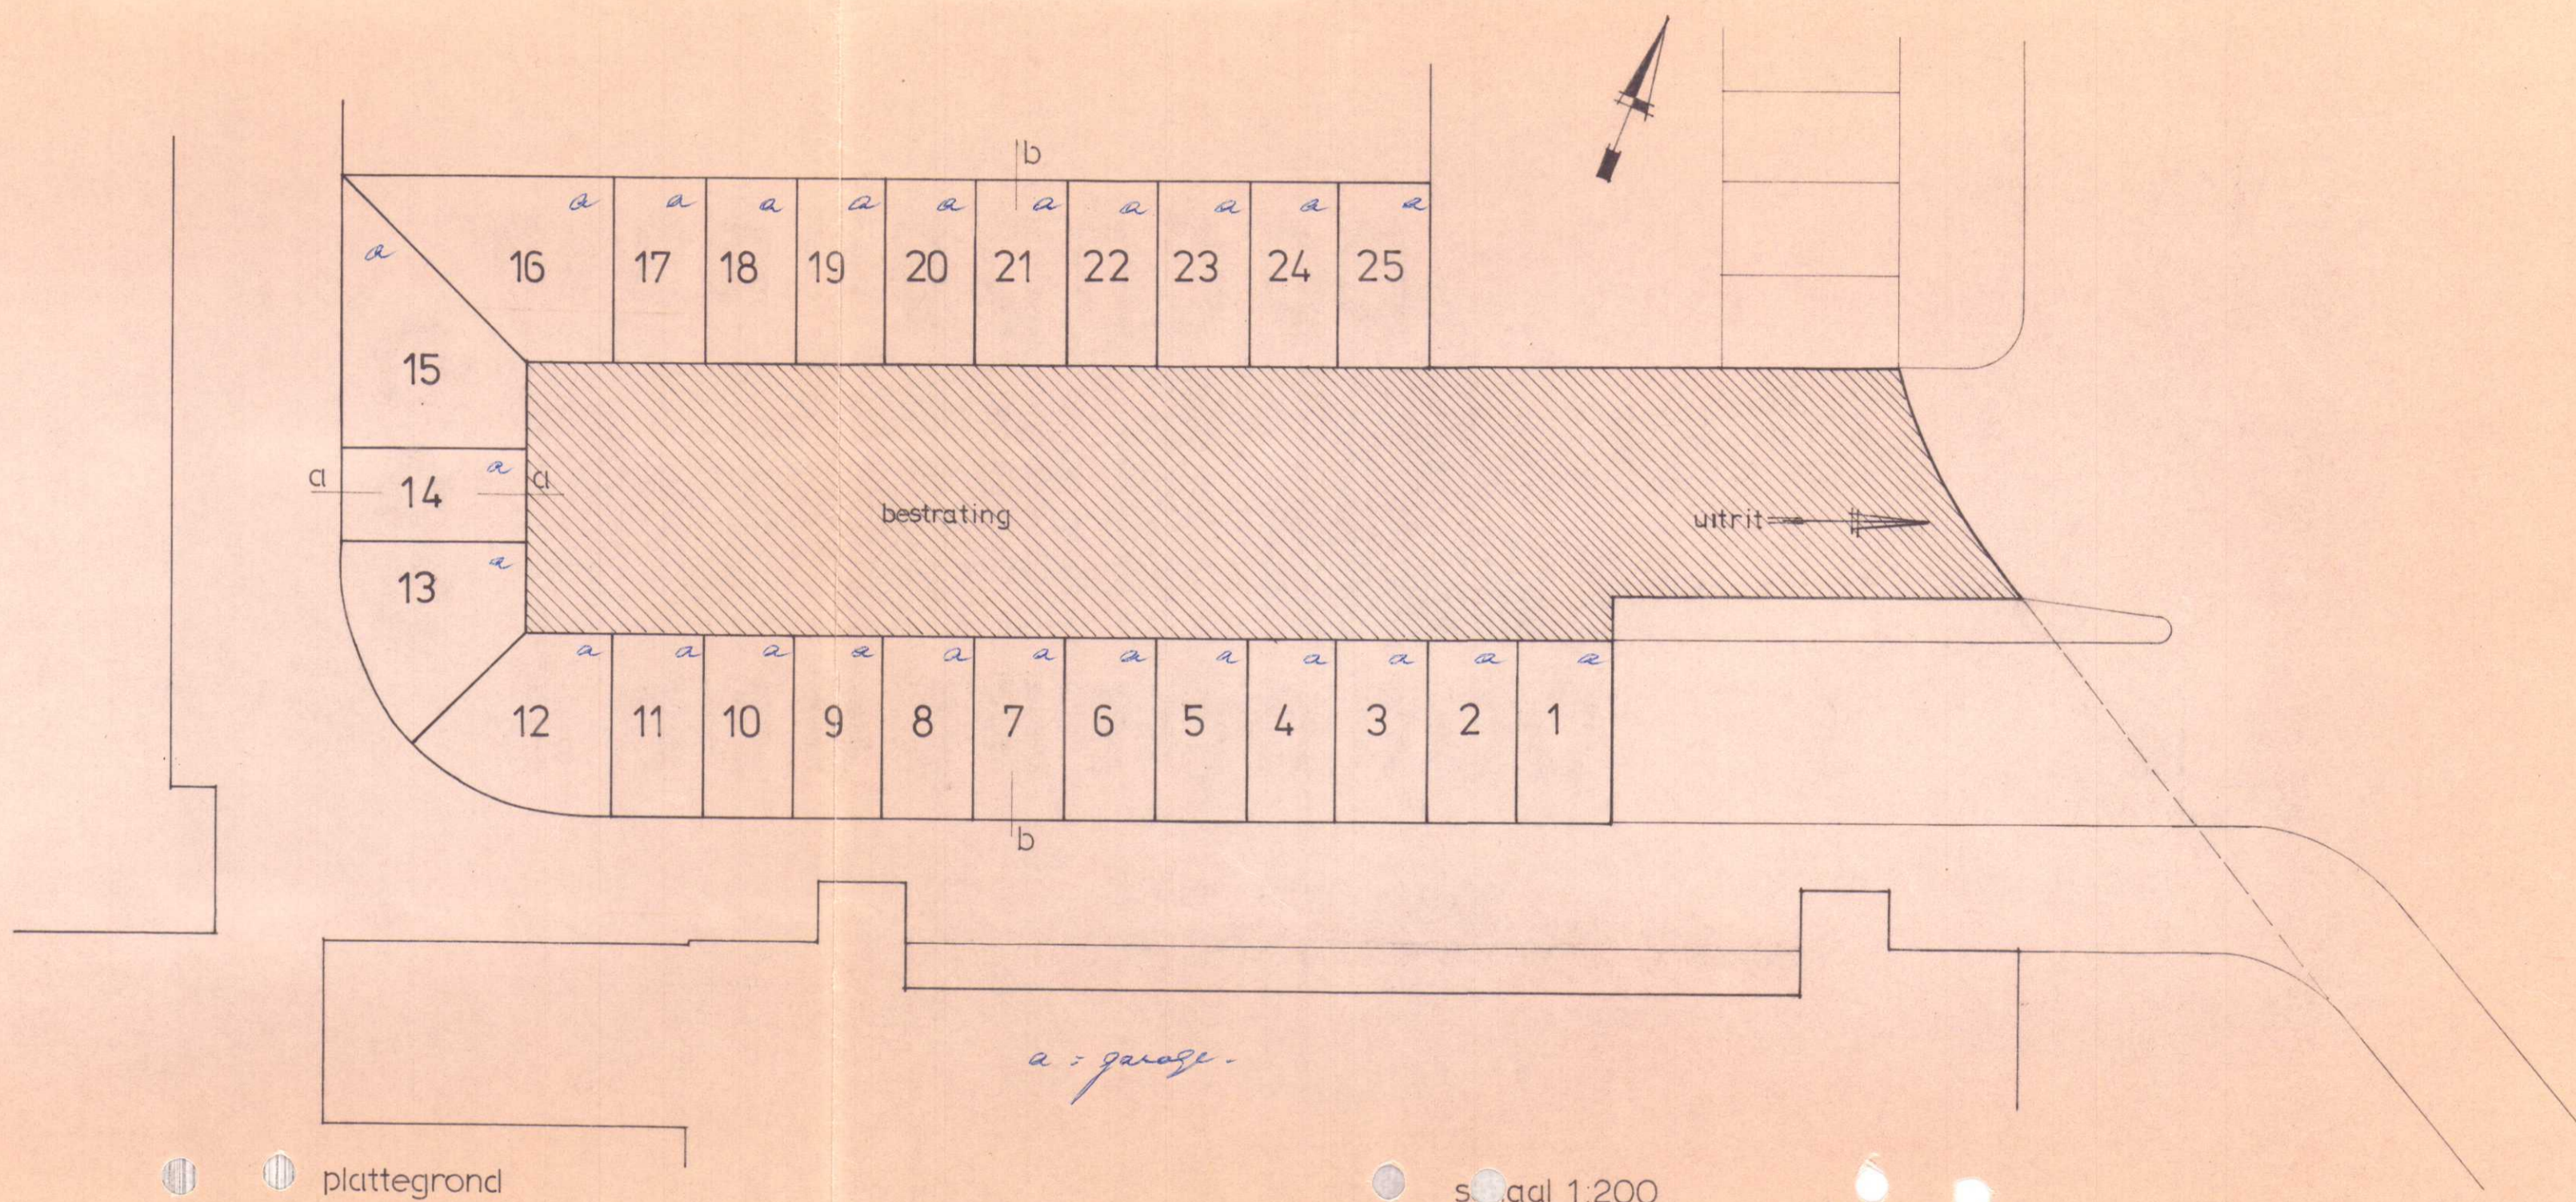
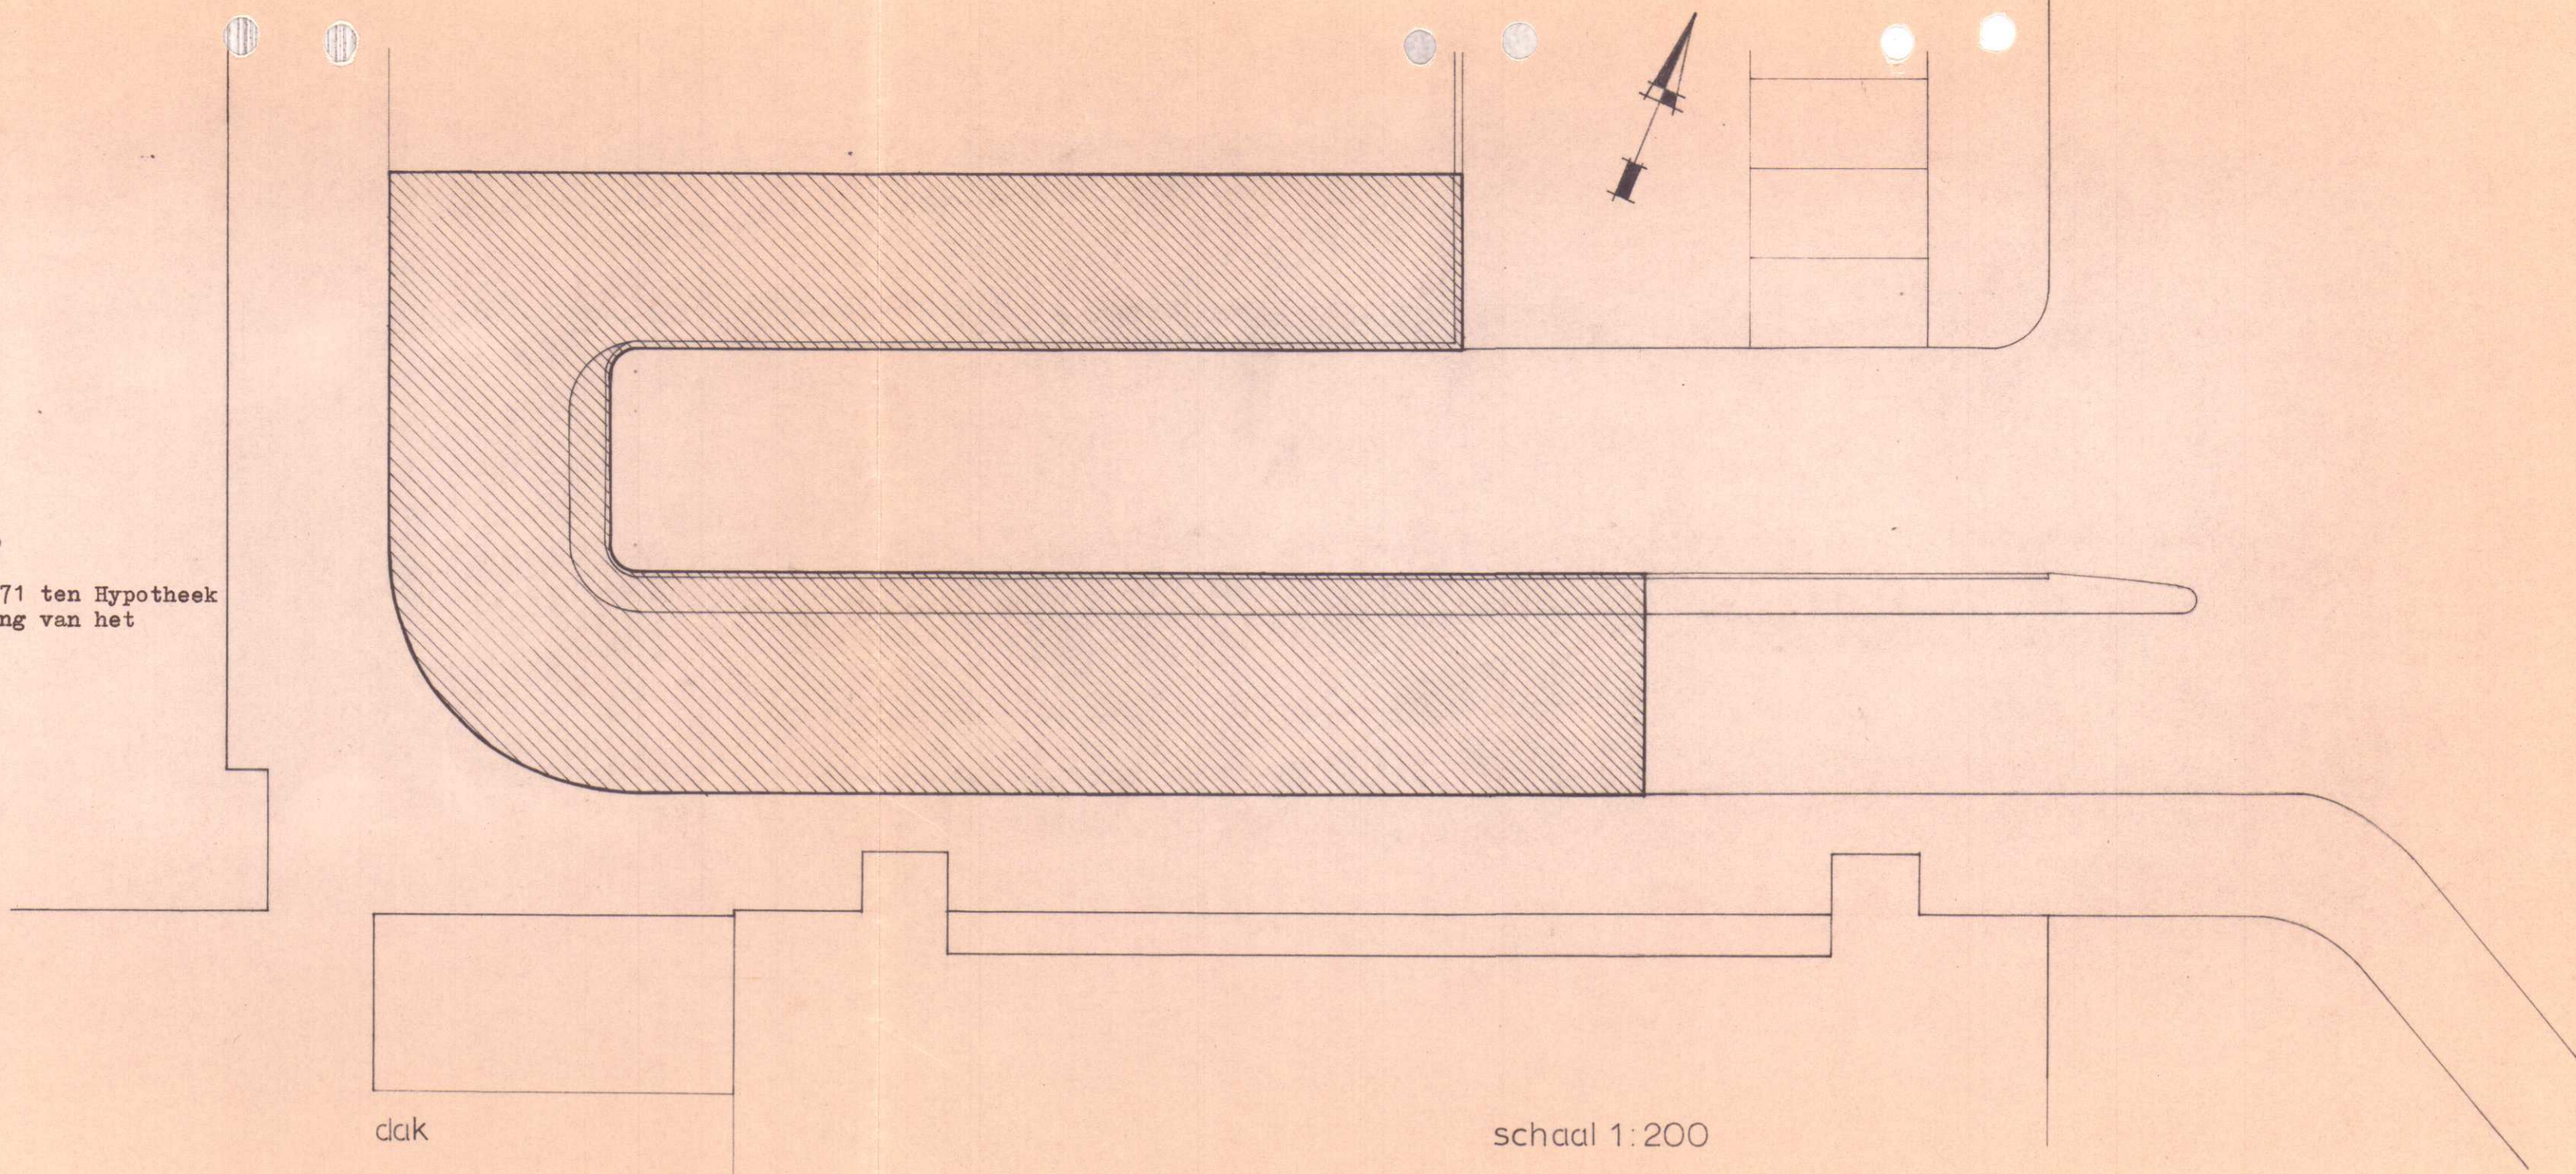


VOORGENOMEN SPLITSING IN APPARTEMENTEN  
VAN HET KADASTRALE PERCEEL GEMEENTE  
ZANDVOORT SEKTIE B NUMMER 8098

Voor echt erkend als behorend bij de op 2 november 1971 ten Hypotheek  
kantore te Haarlem ingediende aanvraag tot vaststelling van het  
complexnummer

Hilversum, 2 november 1971.

Archiefnummer 24  
Ondergetekende, bewaarder van de hypotheek, het kadaster en de scheepsbewijzen te Haarlem verklaart, dat voor het in de splitsing te betrekken perceel, kadastraal bekend gemeente Haarlem, Sectie B, nummer/nummers 8098, de complexaanduiding is: 8098 A.

Haarlem, 11 NOV. 1971 19

De bewaarder,

*H. de Haan*  
H. de HAAN  
Commissaris te k.

situatie schaal 1:1000  
gemeente zandvoort  
sekte B  
nummer 8098

