

Gemeente: *Sloten* Sectie: *0* Nr: *1649*

De ondergetekende, bewaarder van het kadaster en de Openbare Registers te Amsterdam verklaart, dat voor de bovengenoemde in de splitsing te betrekken rechten

de hiervoor gereserveerde complexaanduiding is: *3167A*

d.d. *15-11-2004*


De Bewaarder

[Handwritten signature]
L.M. Bles Groot
Med. Landmeetkunde
en Kadaster


Uitgegeven VOOR AFSCHRIFT:
(Getekend): C. Binnenkade.
De ondergetekende, mr. Cornelis Binnenkade, notaris te Amsterdam en wonende aldaar, verklaart dat deze tekening eensluidend is met het tegelijkertijd ter inschrijving aangeboden stuk

[Handwritten signature]


Bijlage 20050308-000067
Behorend bij Onroerende Zaken Hyp4, deel 19156 nummer 16
te Amsterdam

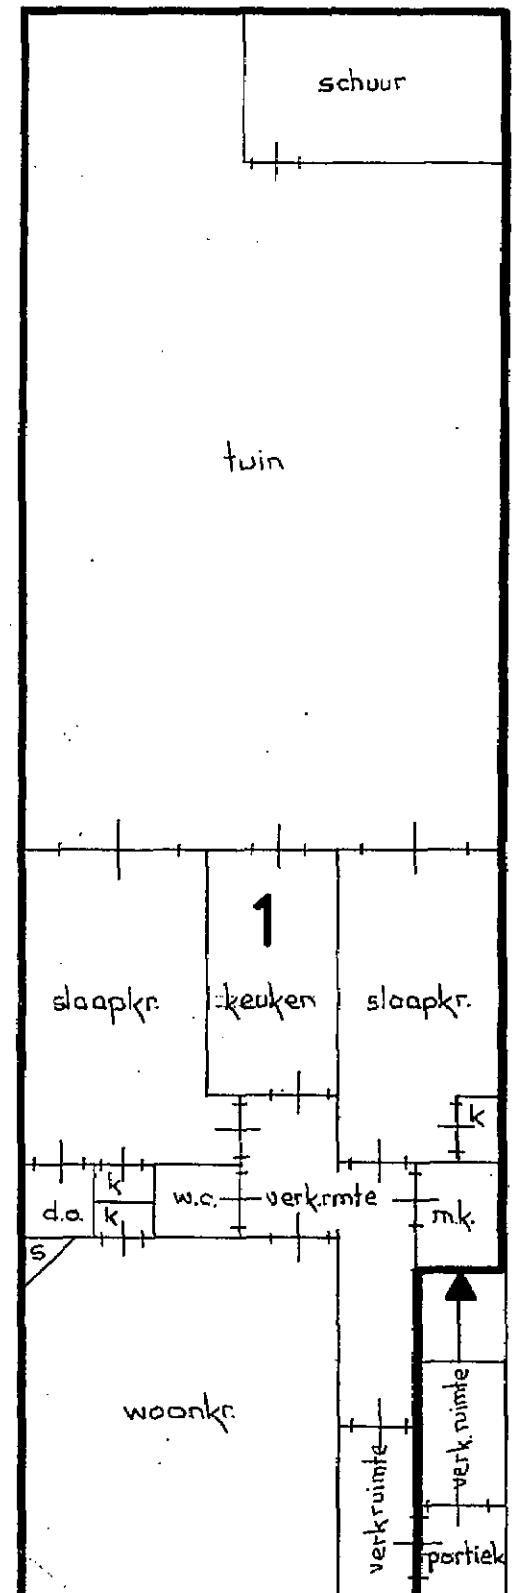


Begane grond 1:100

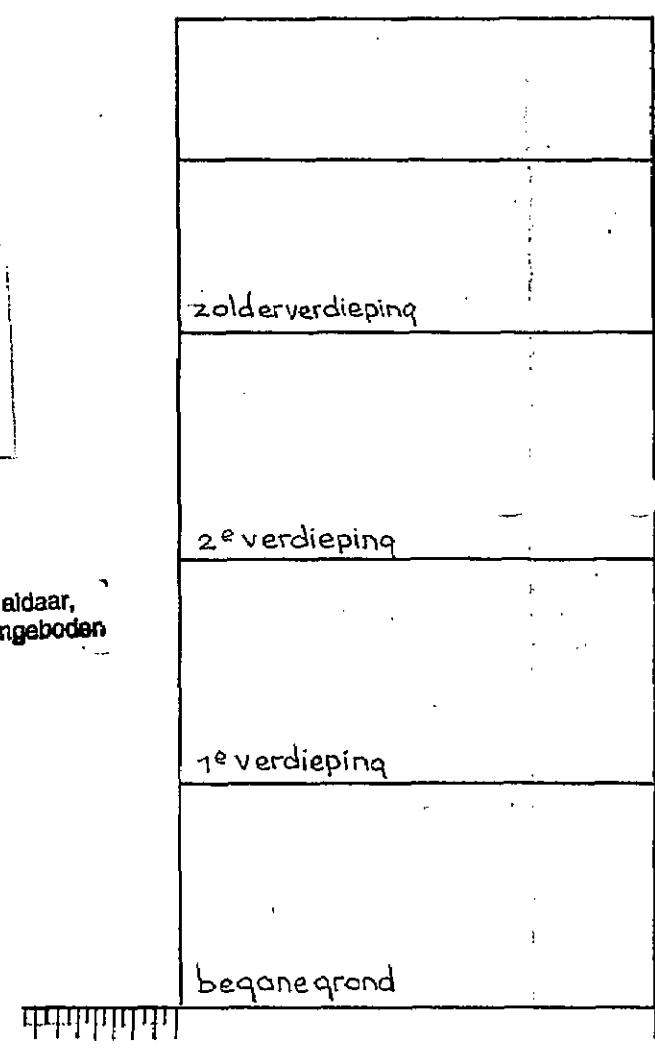


Dwarsdoorsnede 1:100

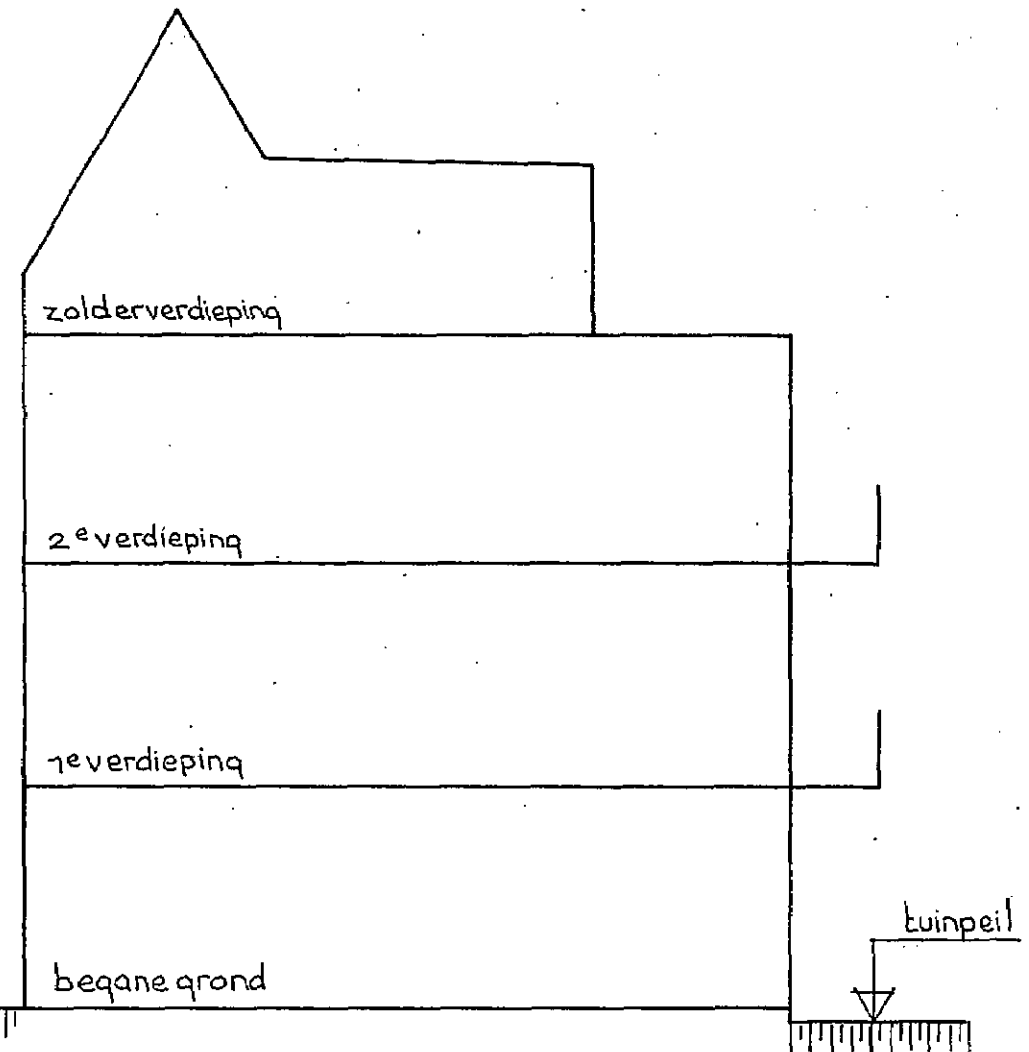


Lengtedoorsnede 1:100

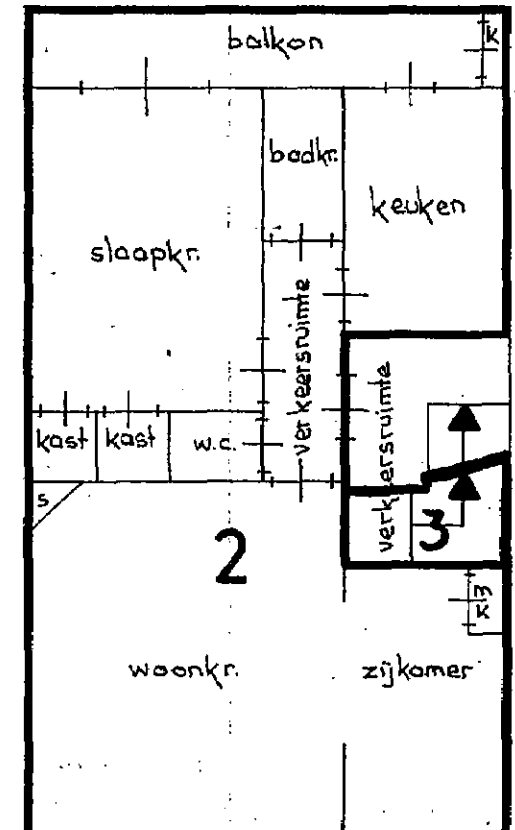


1e verdieping 1:100

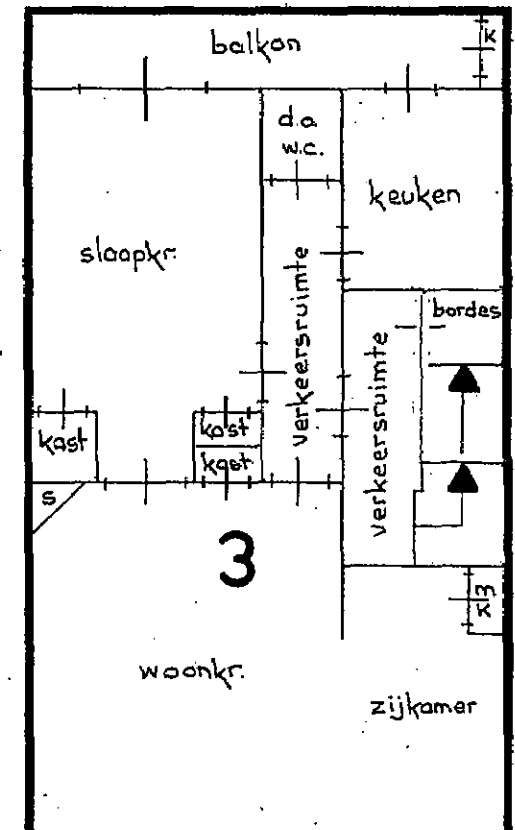

2e verdieping 1:100

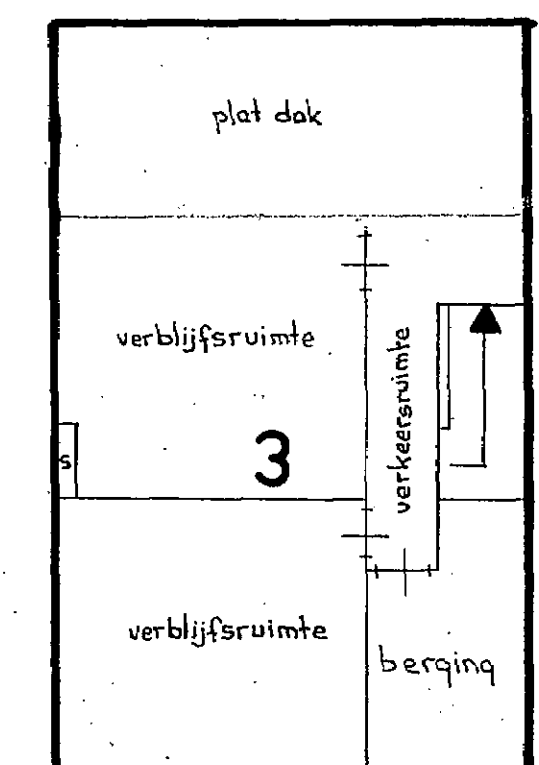

Zolderverdieping 1:100

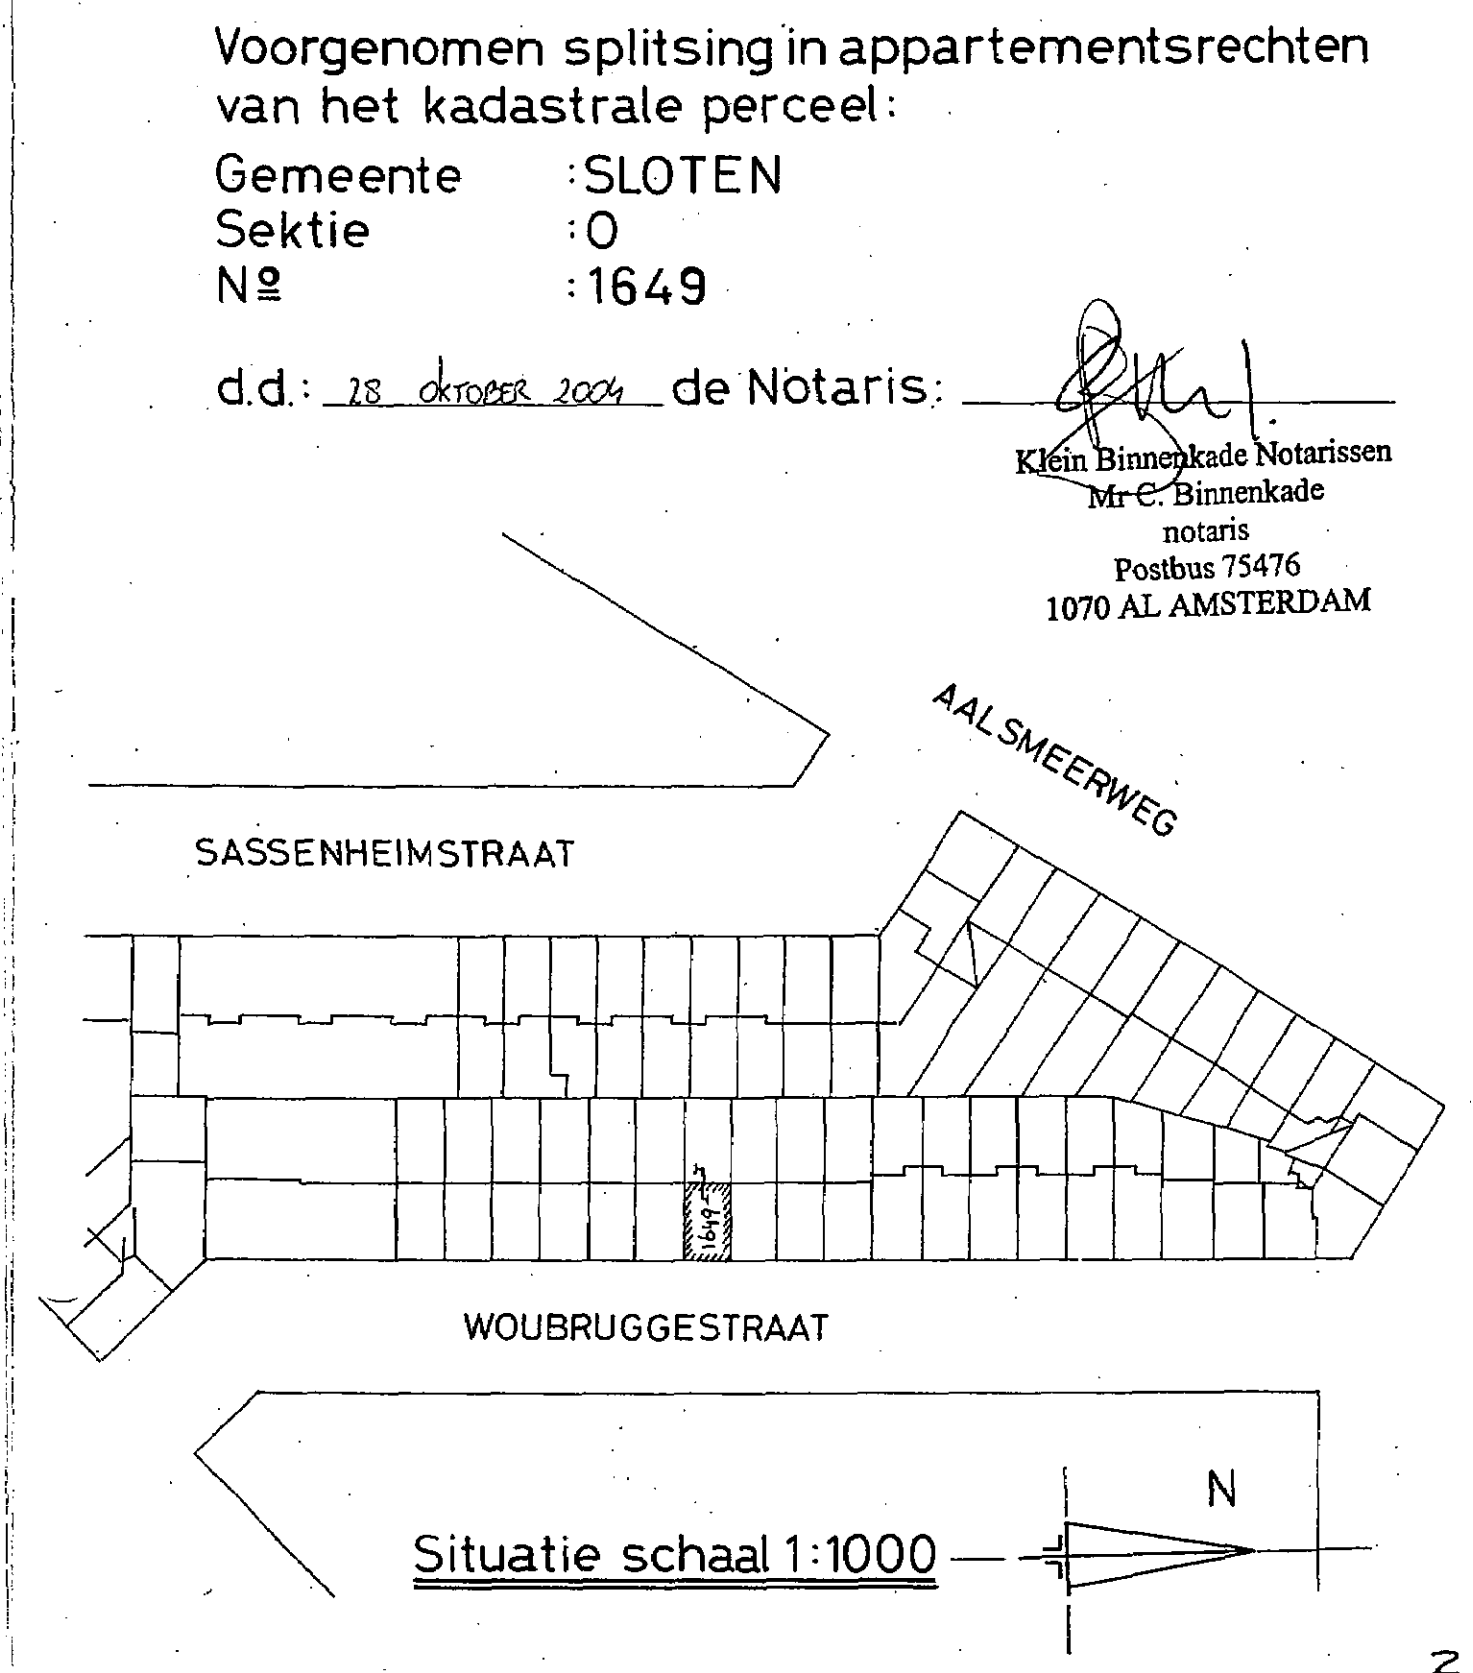

PERCEEL WOUBRUGGESTRAAT 26 TE AMSTERDAM-SLOTEN
gew. 21-4-04