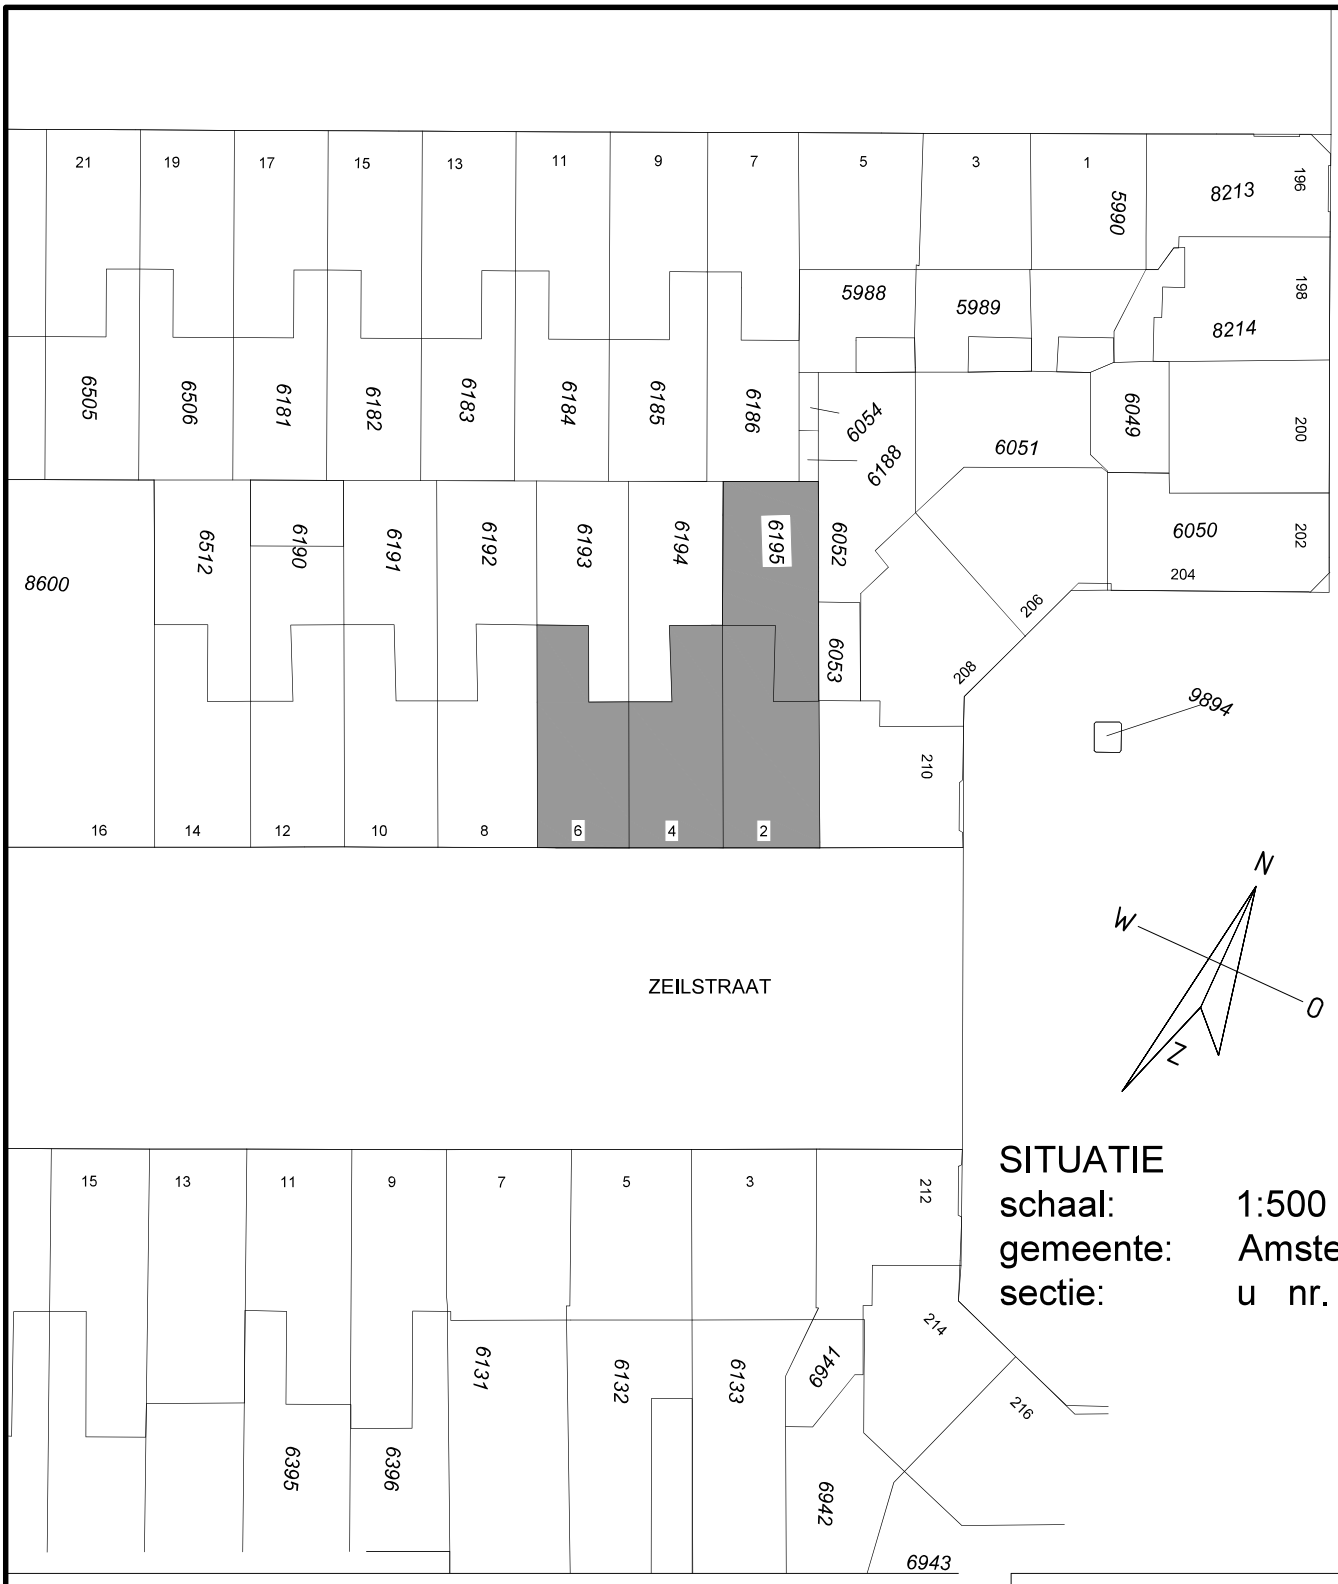


SITUATIE
schaal: 1:500
gemeente: Amsterdam
sectie: u nr. 6195

werk: Zeilstraat 2-1, 1075 SG Amsterdam
Herindeling

betreft: SITUATIE
BESTAAND EN NIEUW

datum aanmaak	20-12-2024
datum wijziging	20-12-2024
schaal	1 : 500
werknummer	221102
blad	S-01
status	DO
versie	A

T:

formaat: A4