


begane grond
woning N-5

schaal 1:50

AFGEGEVEN - 9 AUG. 1978

Bouwbedrijf
Huib Bakker B.V.
Nijverheidsweg 33
2102 LK HEEMSTEDÉ

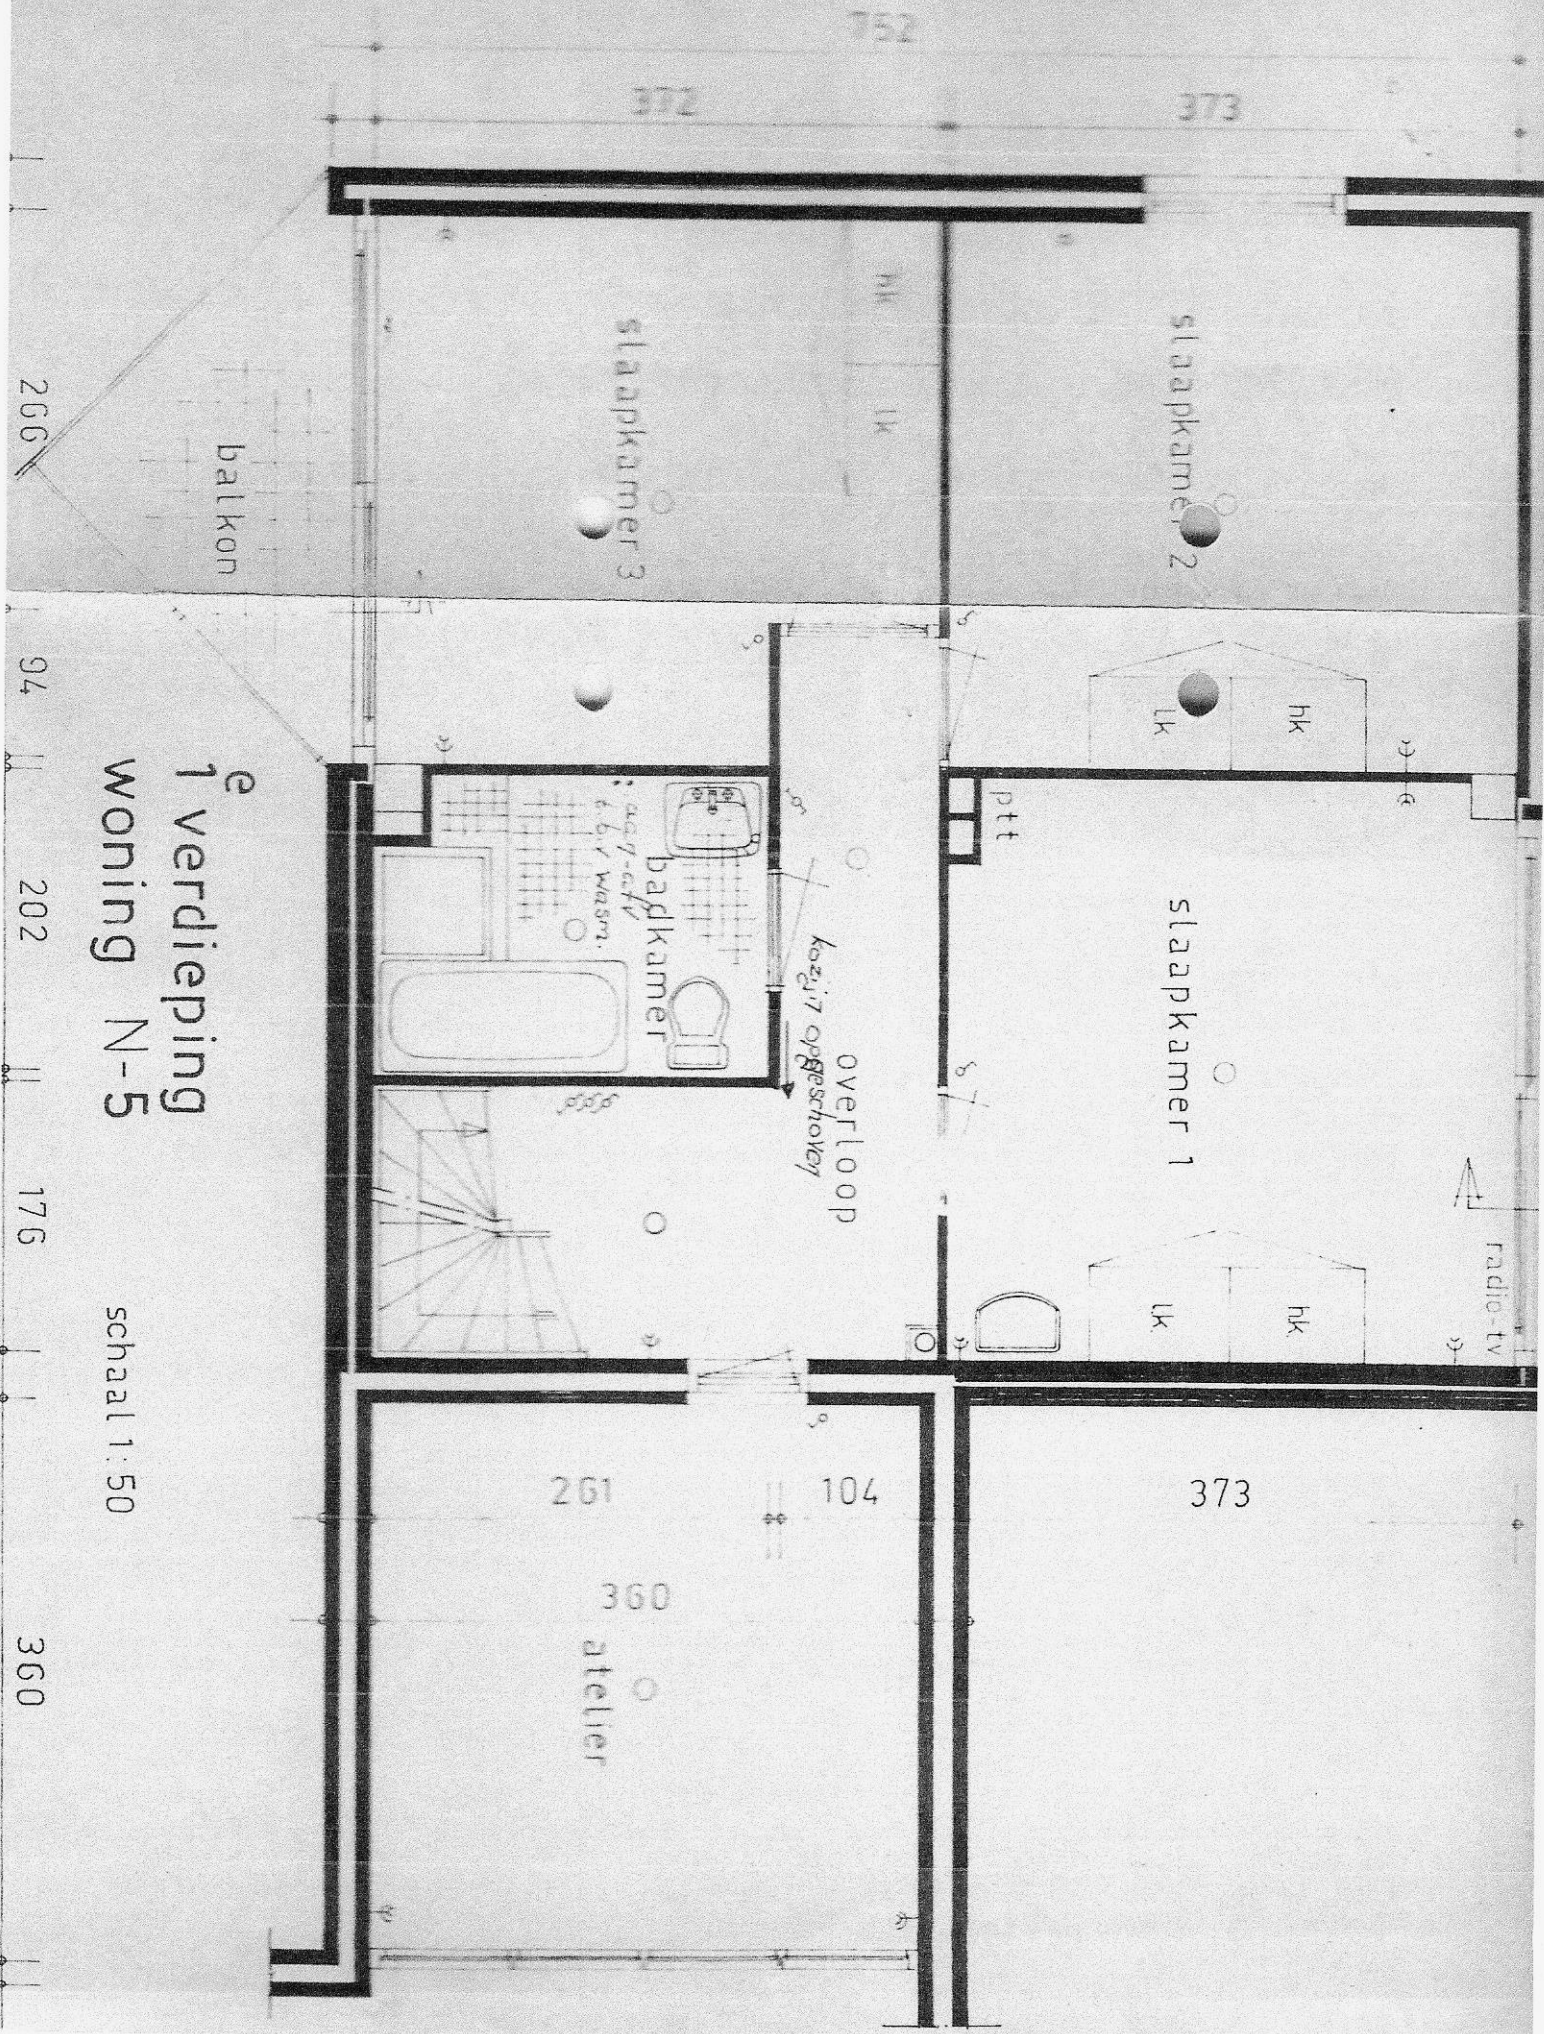

385

balkon

radio-tv

hk

lk

slaapkamer 1

hk

lk

373

ptt

overloop

kozijn opgeschoven

badkamer



104

261

360

atelier

e
1 verdieping
woning N-5

schaal 1: 50

04

202


176

360

752


Bouwbedrijf
Huib Bakker B.V.
Nijverheidsweg 33
2102 LK HEEMSTEDE

AFGEGEVEN - 3 AUG. 1978

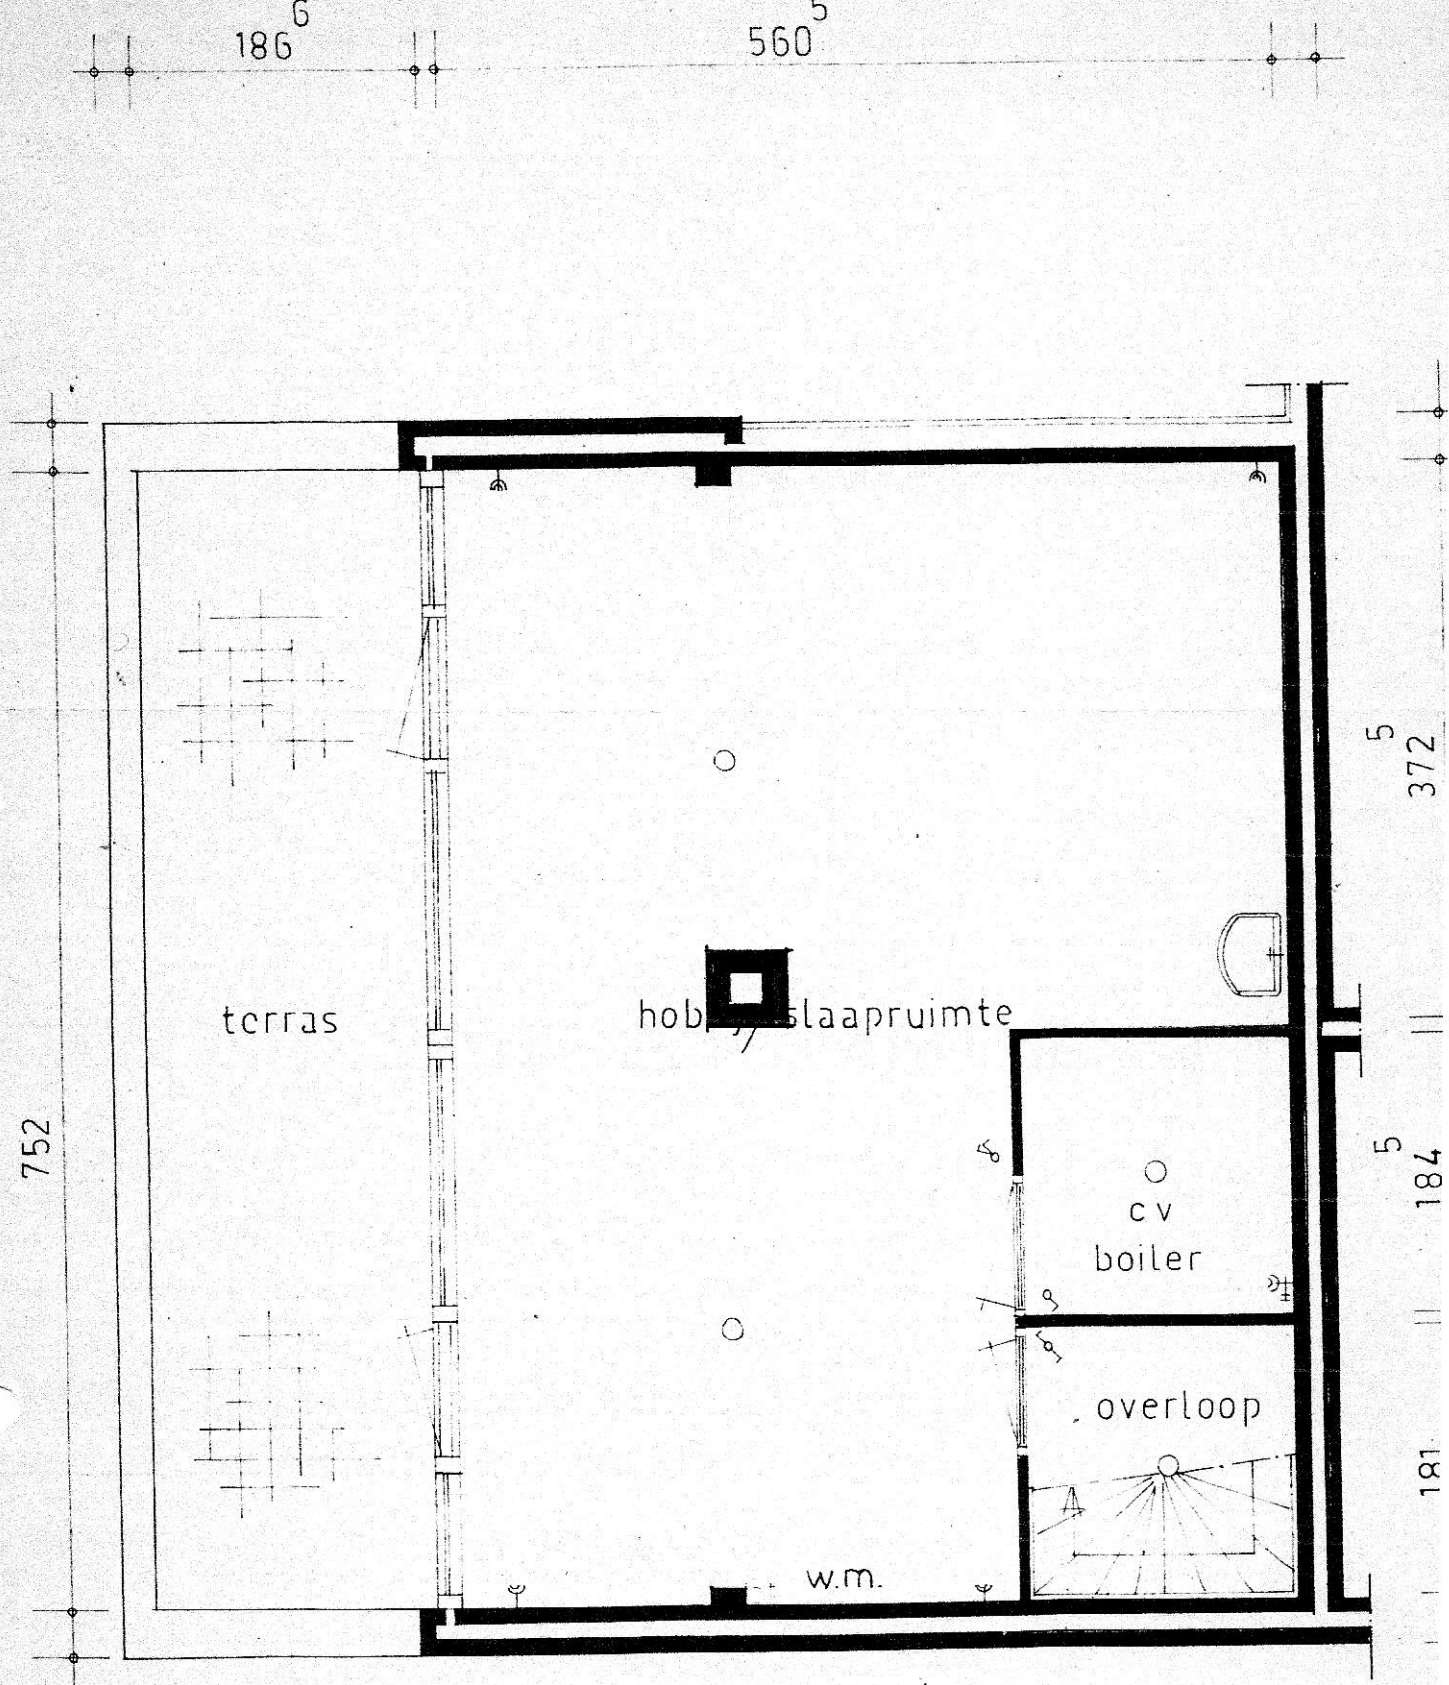

BOUWBEDRIJF
 HUIB BAKKER B.V.
 NIJVERHEIDSWEG 33
 HEEMSTEDE

^e 2 verdieping
 woning N-5 schaal 1:50

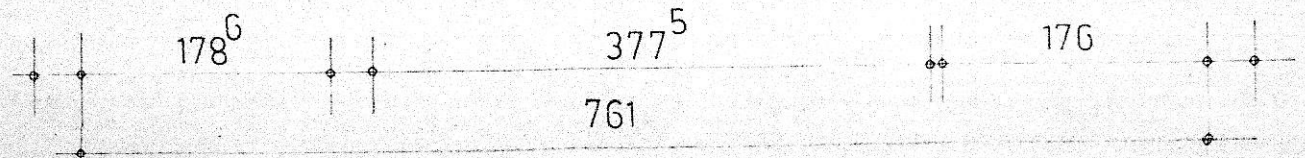

16 APR. 1978