

Ruimtelijkeplannen.nl

ADRES PLANNAAM OF -NUMMER

Karel du Jardinstraat 17 3

Karel du Jardinstraat 17-3, 1072SE Amsterdam

GEMEENTE (11) PROVINCIE (28) RIJK (30)


BESTEMMINGSPANNEN

- Gerechtelijk uitspraak De Pijp
gerechtelijke uitspraak
vastgesteld (2021-02-10)
- De Pijp 2018 1e herz
bestemmingsplan
onherroepelijk (vastgesteld 2019-10-09)
- De Pijp 2018
bestemmingsplan
deels in werking (vastgesteld 2018-09-19)
- Bestemmingsplan De Pijp
gemeentelijk plan; bestemmingsplan artikel
10
onherroepelijk (2008-06-11)

STRUCTUURVISIES

- Omgevingsvisie Amsterdam 2050
structuurvisie
vastgesteld (2021-07-08)
- Windvisie Gemeente Amsterdam
structuurvisie

Verberg plannen

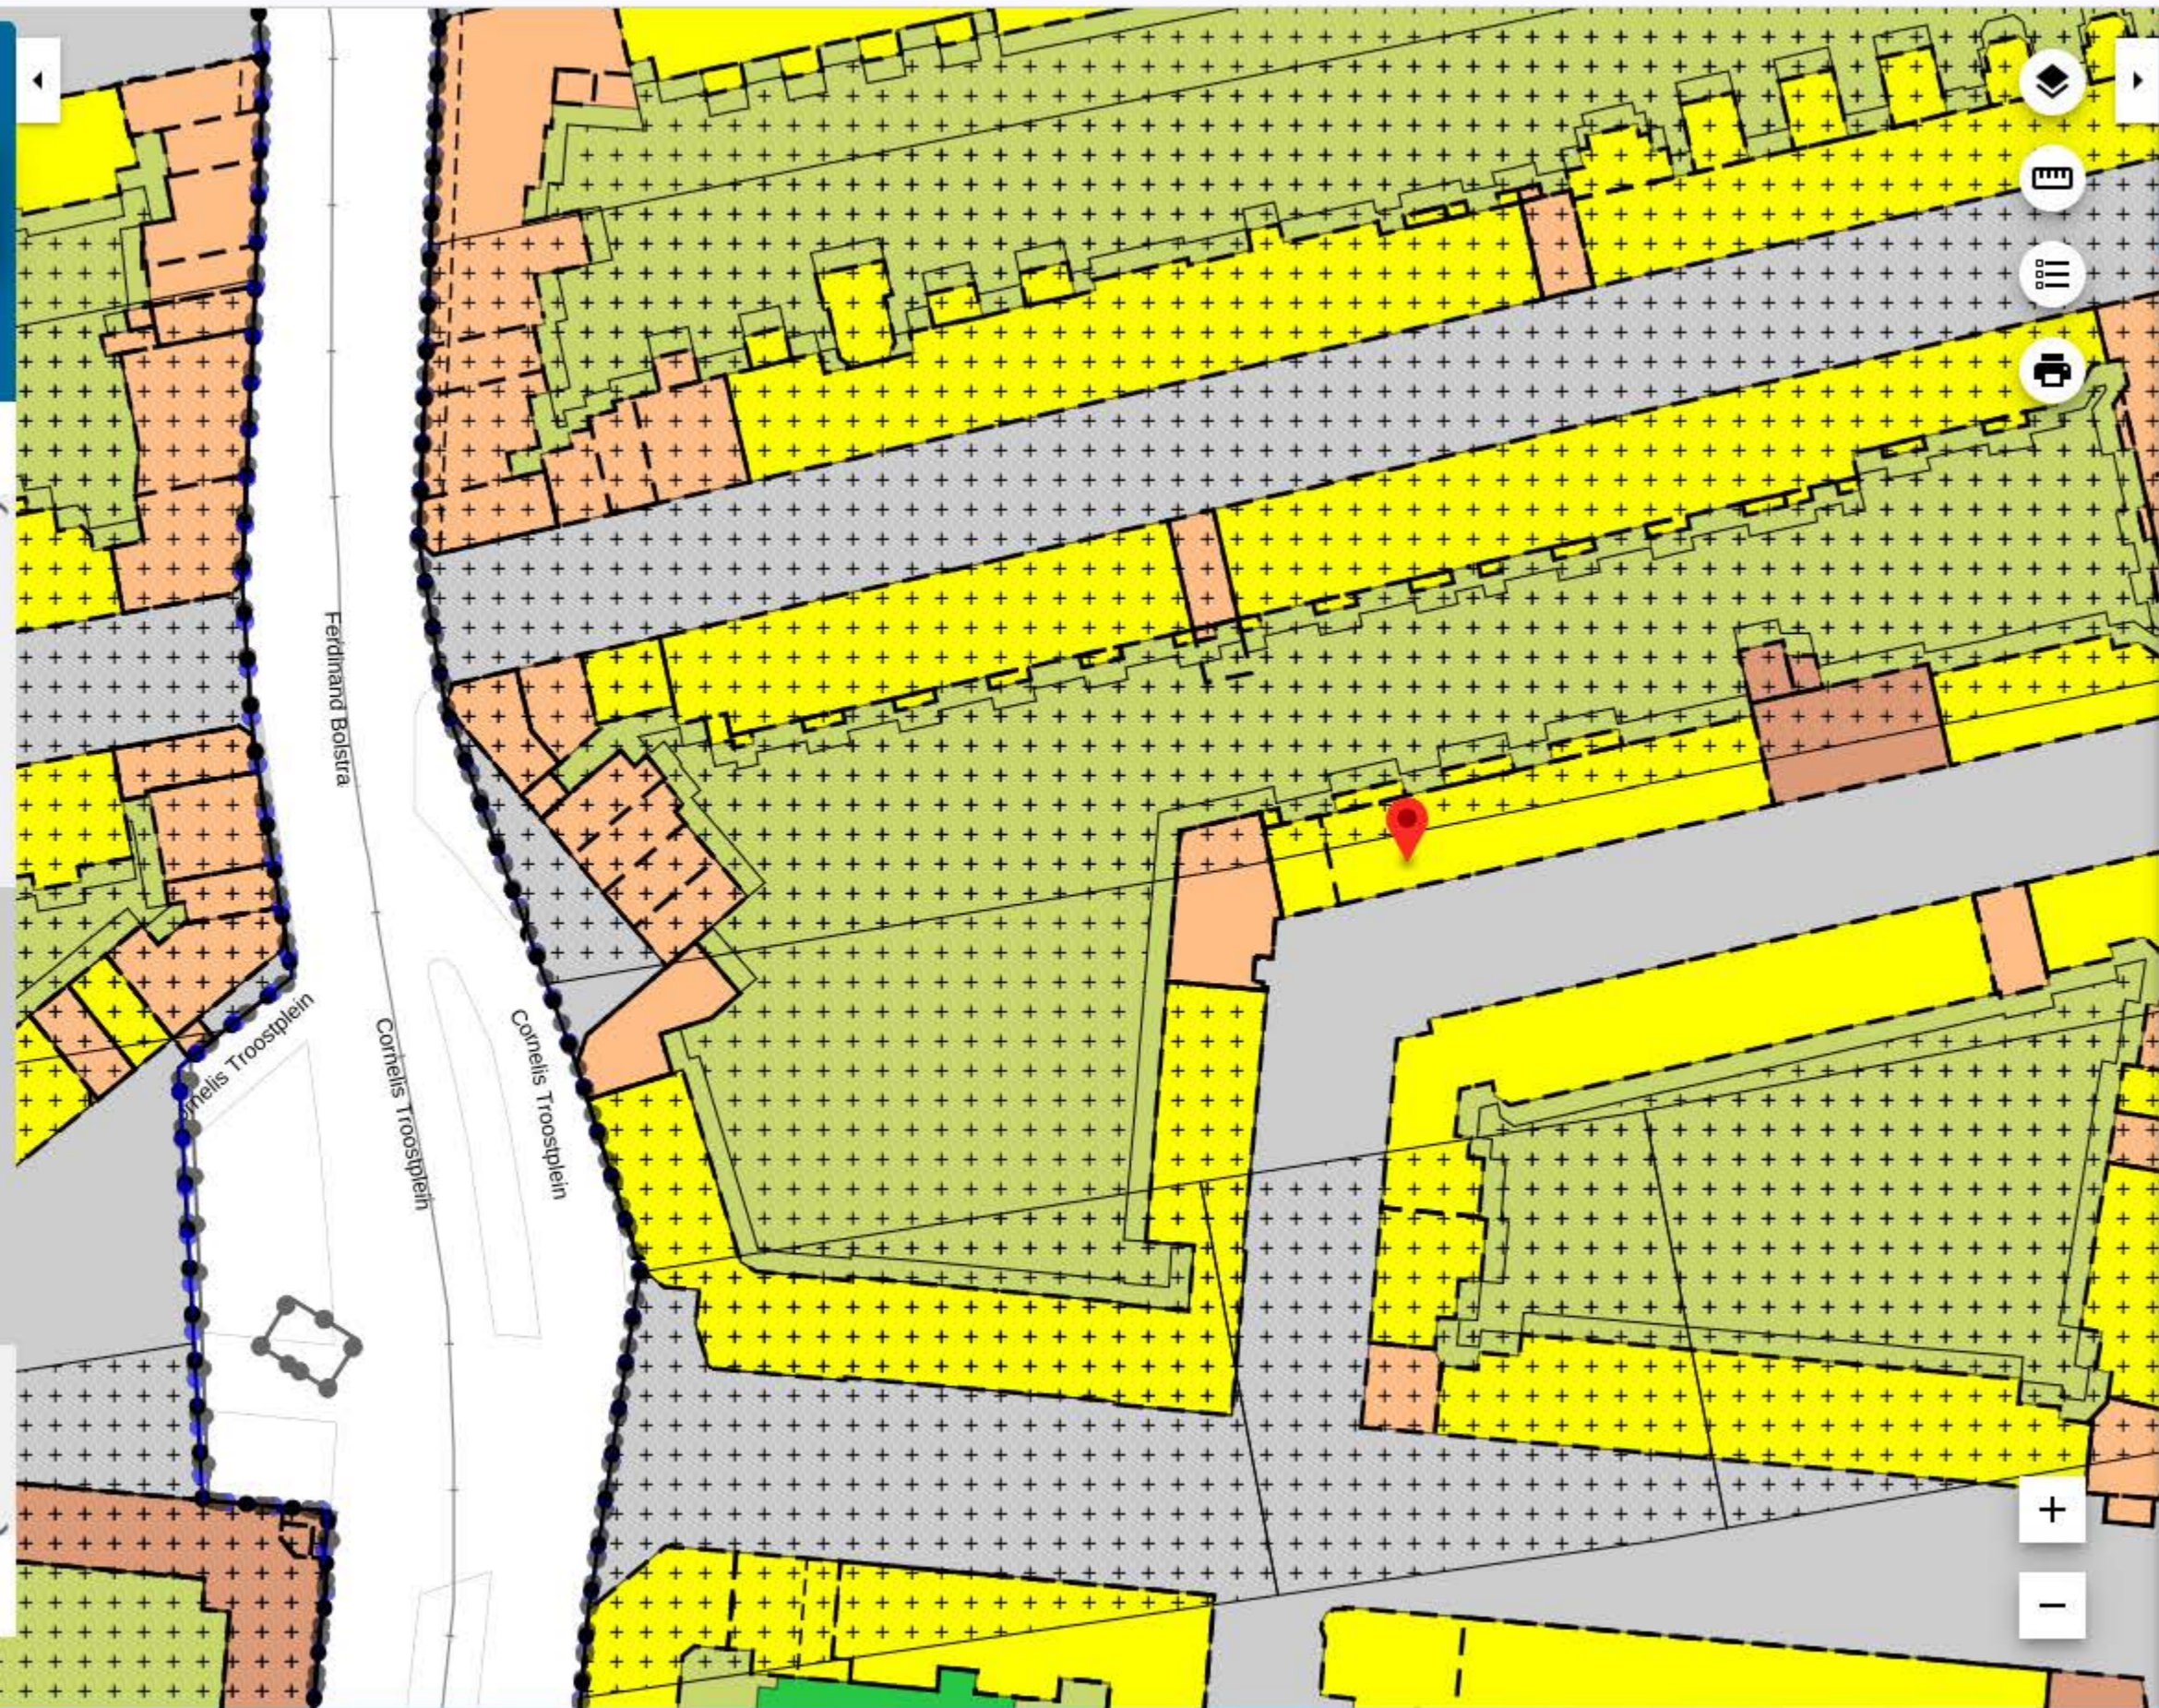

De Pijp 2018
gemeente Amsterdam
bestemmingsplan
deels in werking (vastgesteld 2018-09-19)

PLEKINFO DOCUMENTEN KENMERKEN

- 121339, 484926
- Enkelbestemming
Wonen
- Maatvoering
maximum bouwhoogte: 17 m