


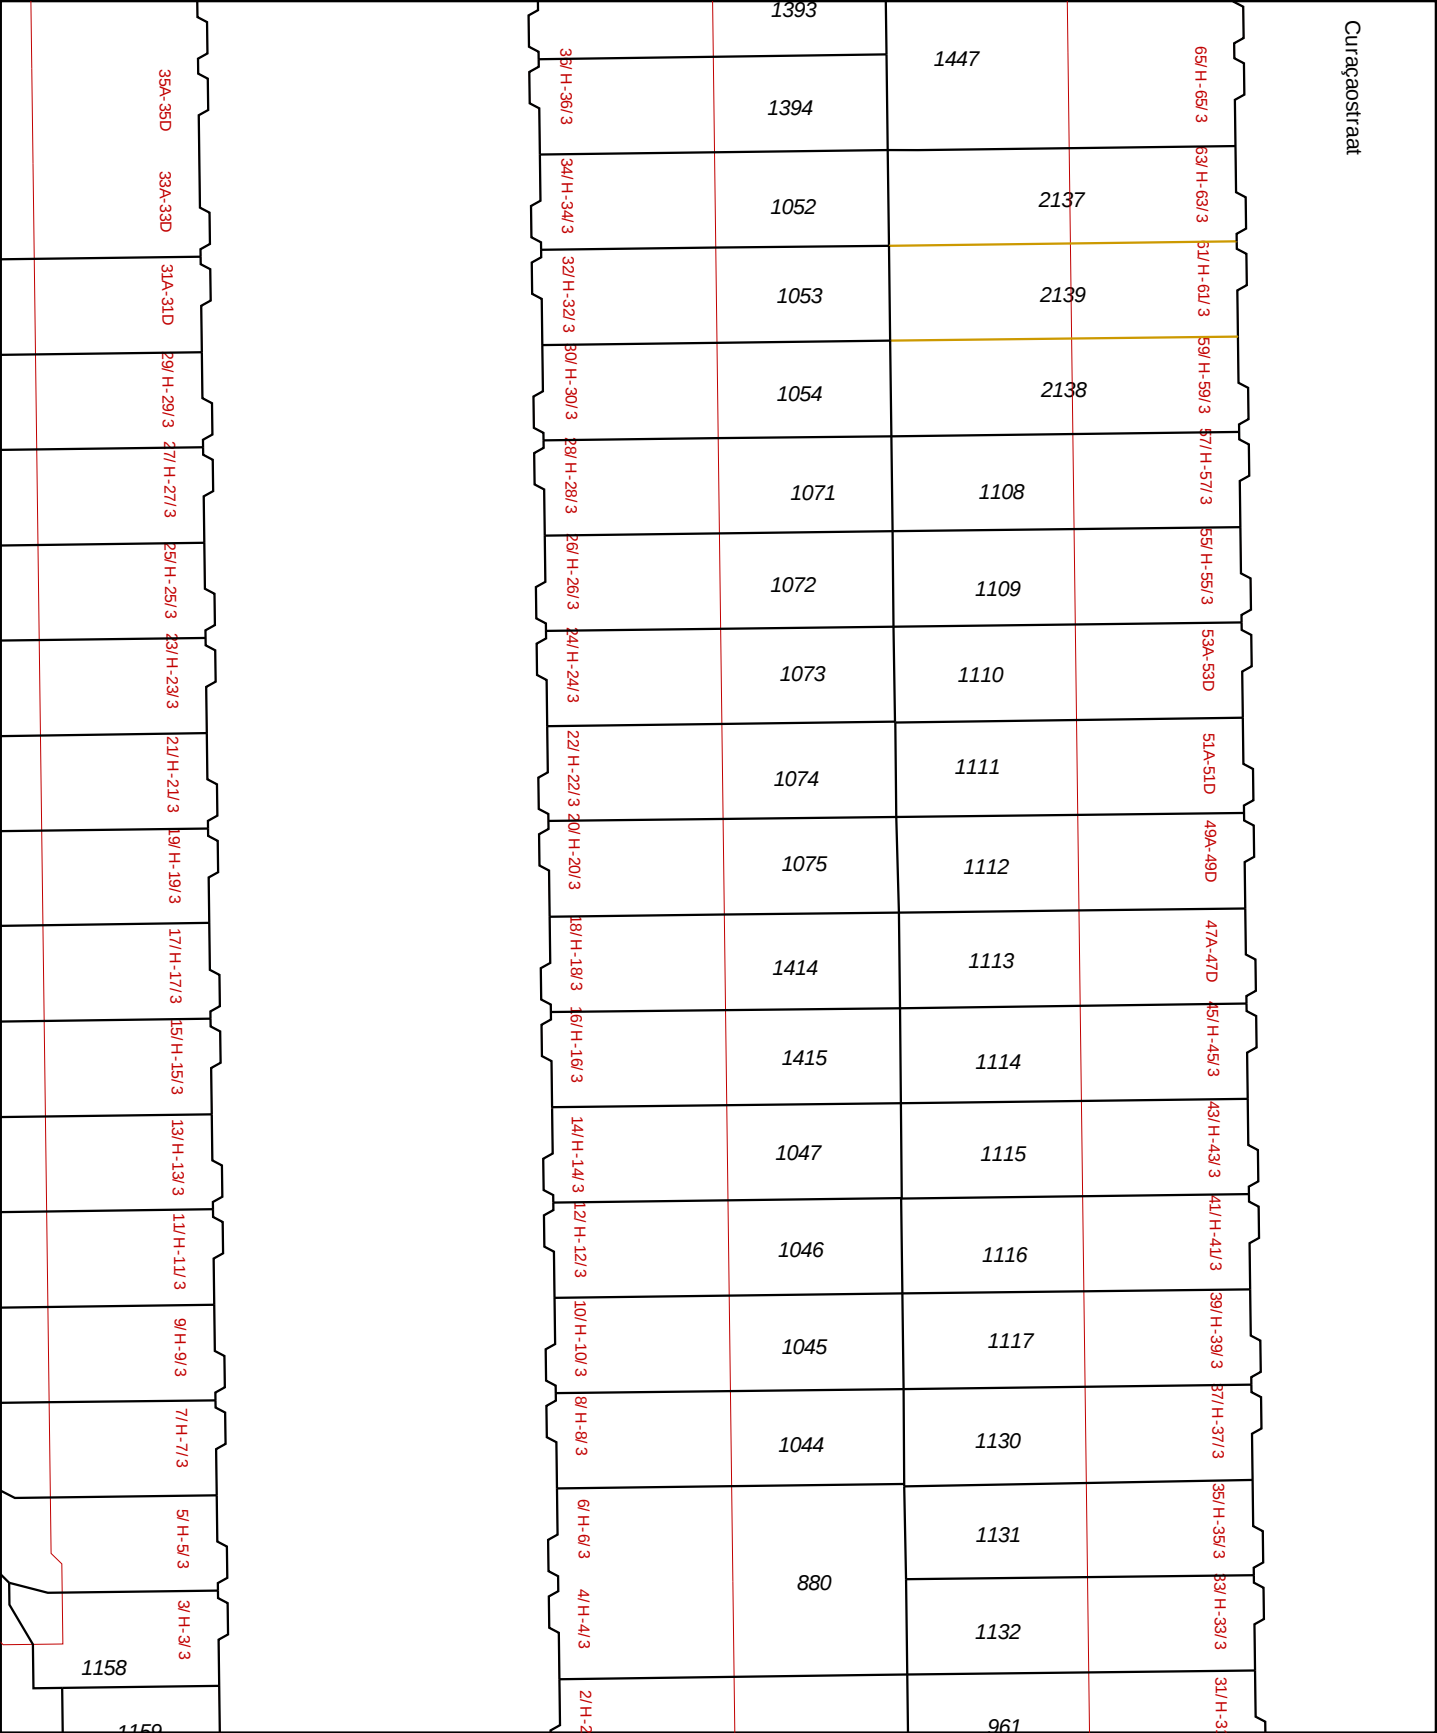

12345

25

Deze kaart is noordgericht

Perceelnummer

Huisnummer

Vastgestelde kadastrale grens

Voorlopige kadastrale grens

Administratieve kadastrale grens

Bebouwing

Overige topografie

Geleverd op 16 mei 2019

Schaal 1:500

Kadastrale gemeente

Streekt


Perceel

Sloten Noord-Holland

M

1075

Aan dit uittreksel kunnen geen betrouwbare maten worden ontleend.
De Dienst voor het kadaster en de openbare registers behoudt zich de intellectuele
eigendomsrechten voor, waaronder het auteursrecht en het databankenrecht.

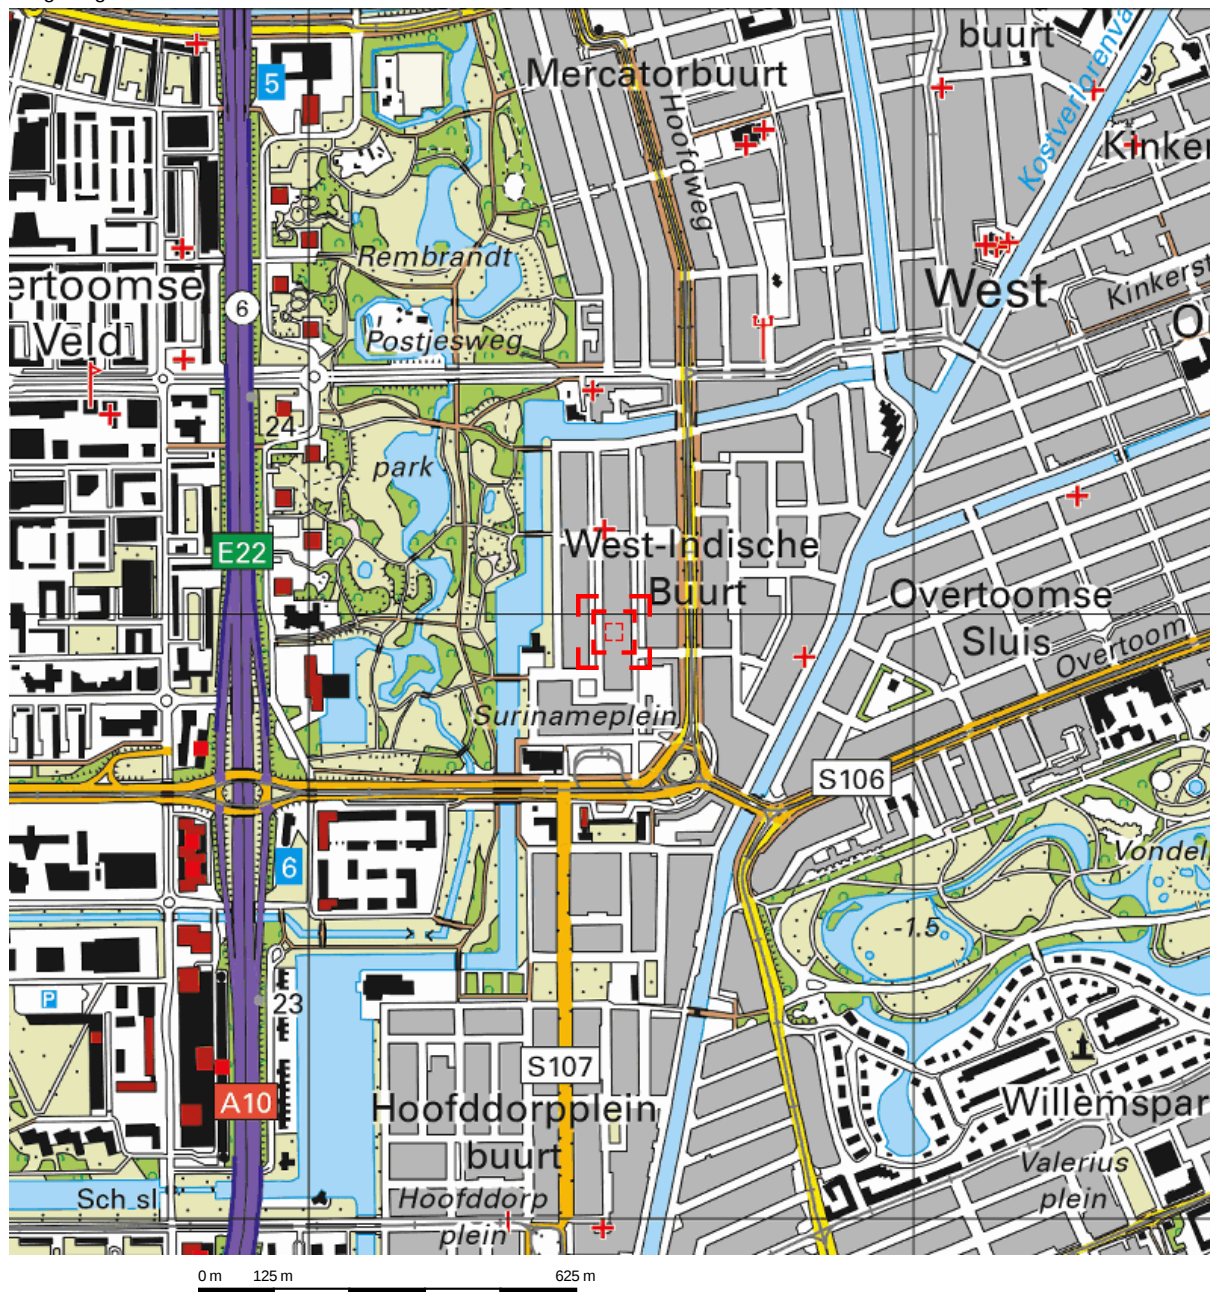

Deze kaart is noordgericht.

Schaal 1: 12500

Hier bevindt zich Kadastraal object Sloten Noord-Holland M 1075
Van Walbeekstraat 20H, 1058CR Amsterdam
CC-BY Kadaster.

