



Vierde verdieping  
optionele plattegrond


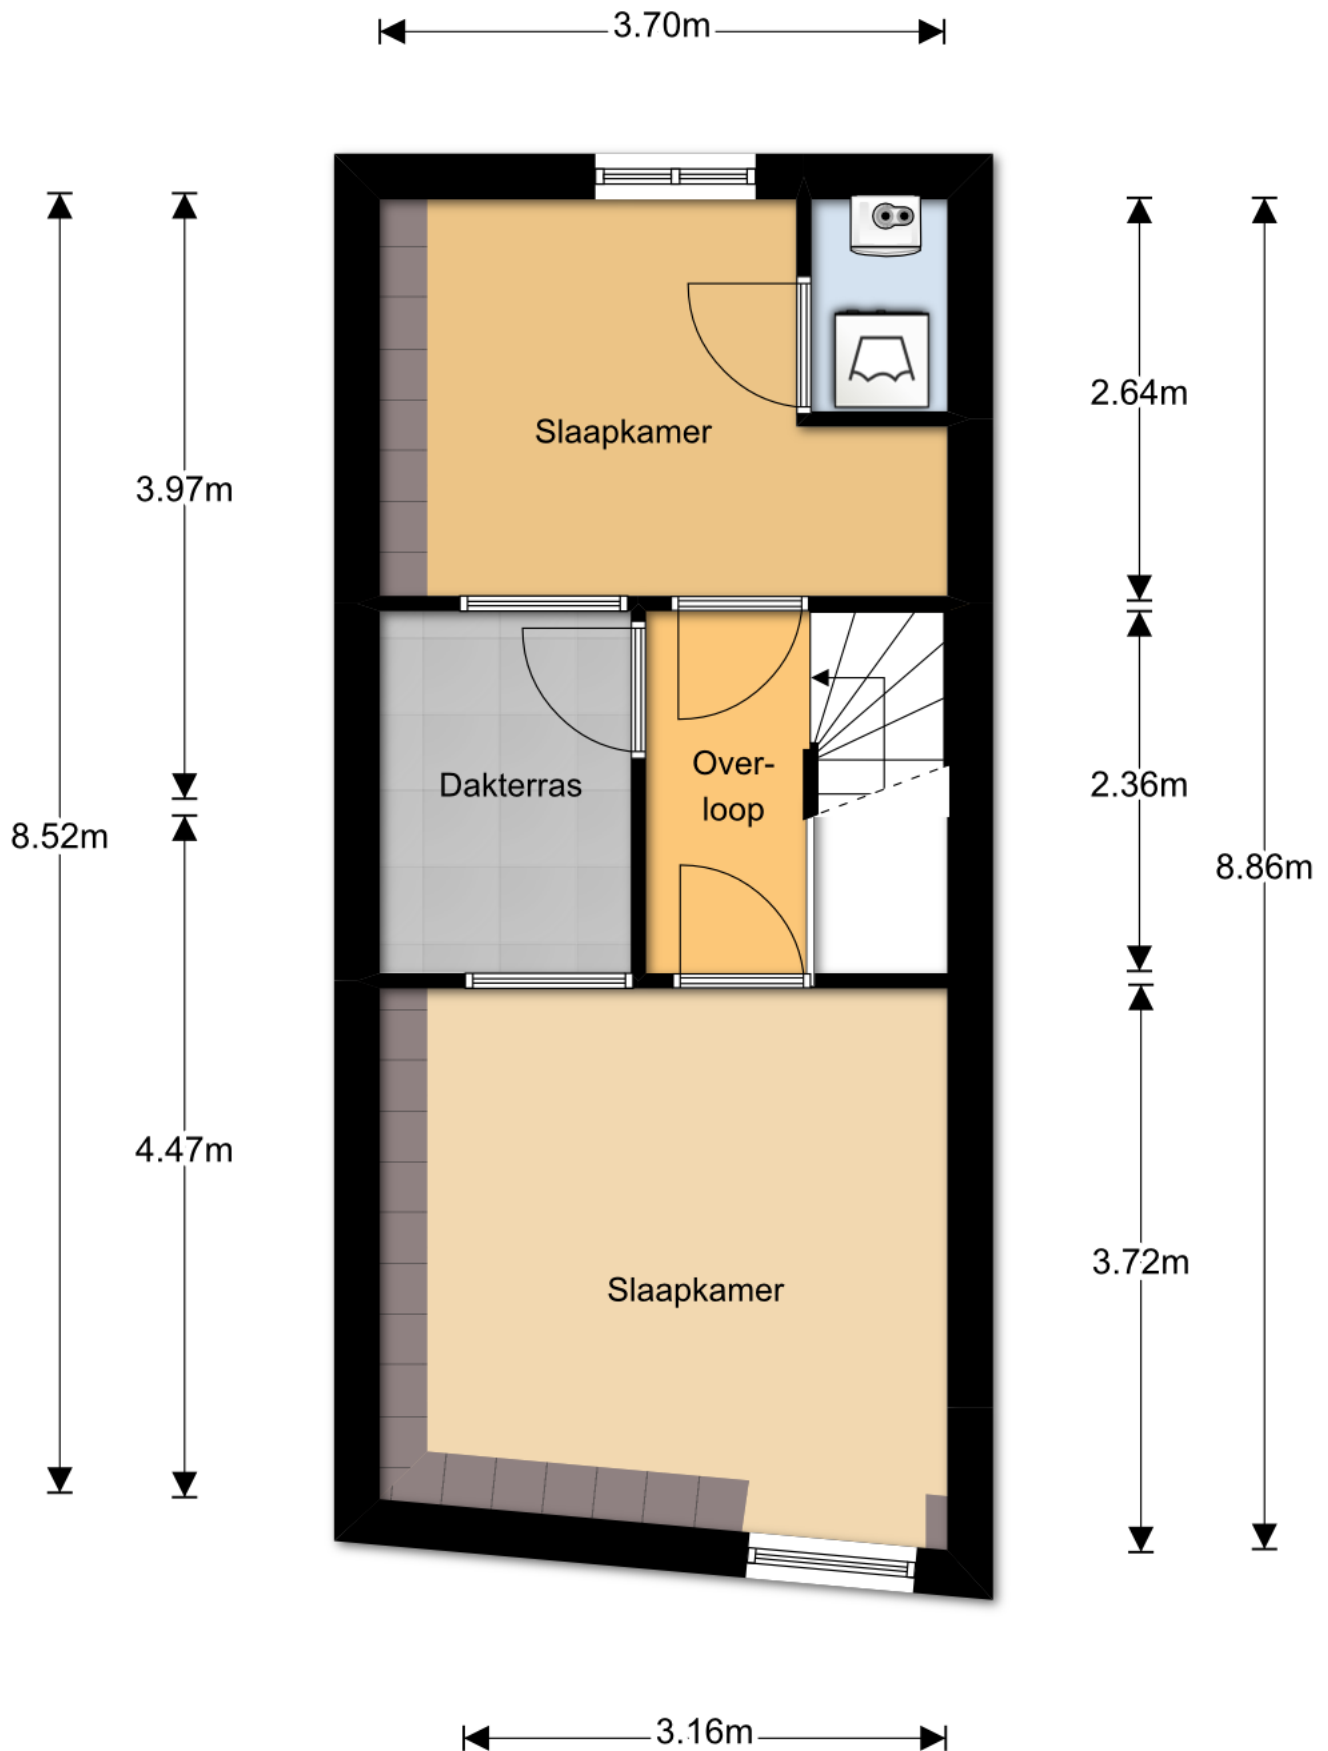


# Vierde verdieping

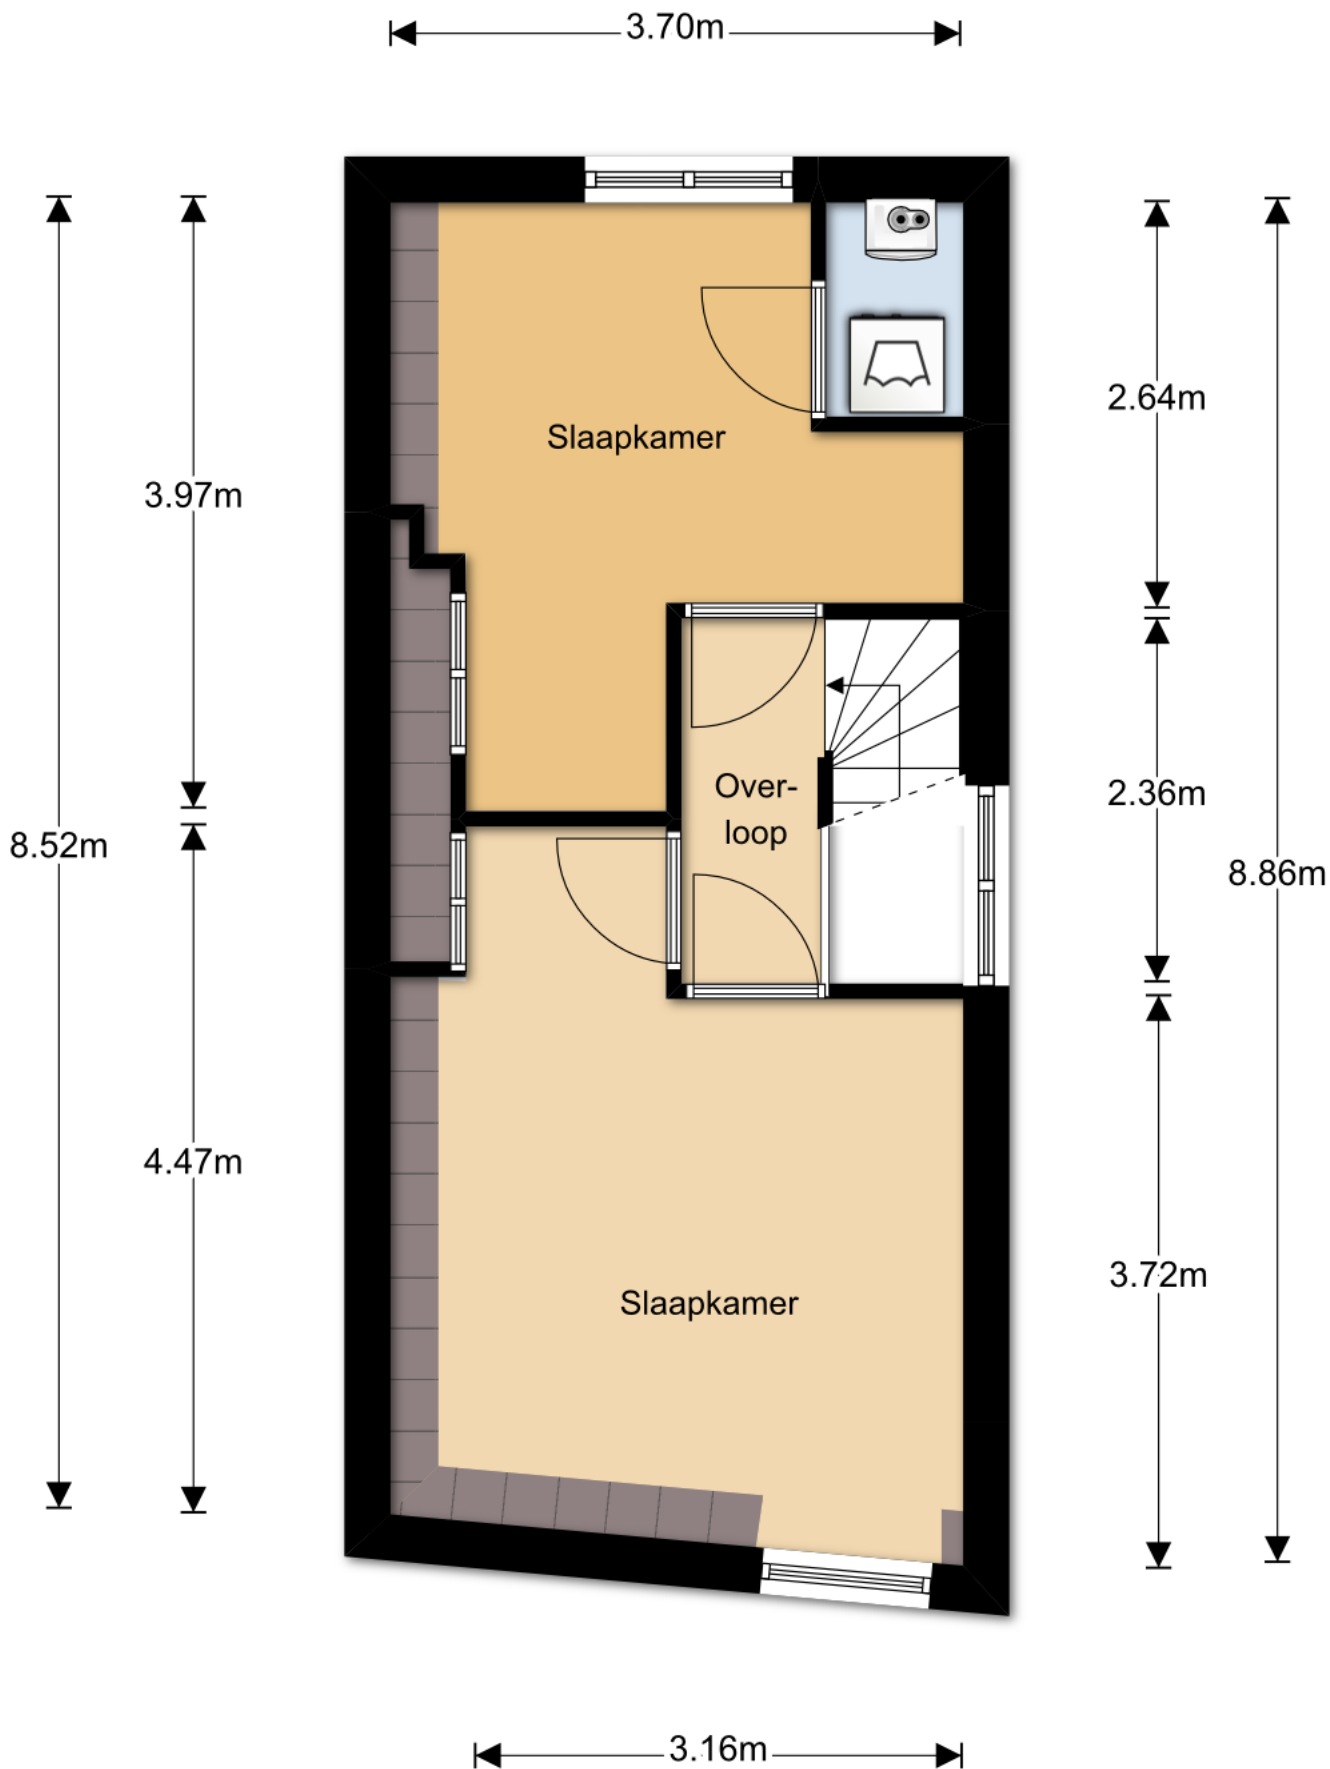


"De oppervlakte is met grootst mogelijke zorgvuldigheid gemeten, echter biedt het geen garantie en er kunnen geen rechten aan ontleend worden"  
© Van Roemburg & Woning Diagnose

# Eerste verdieping

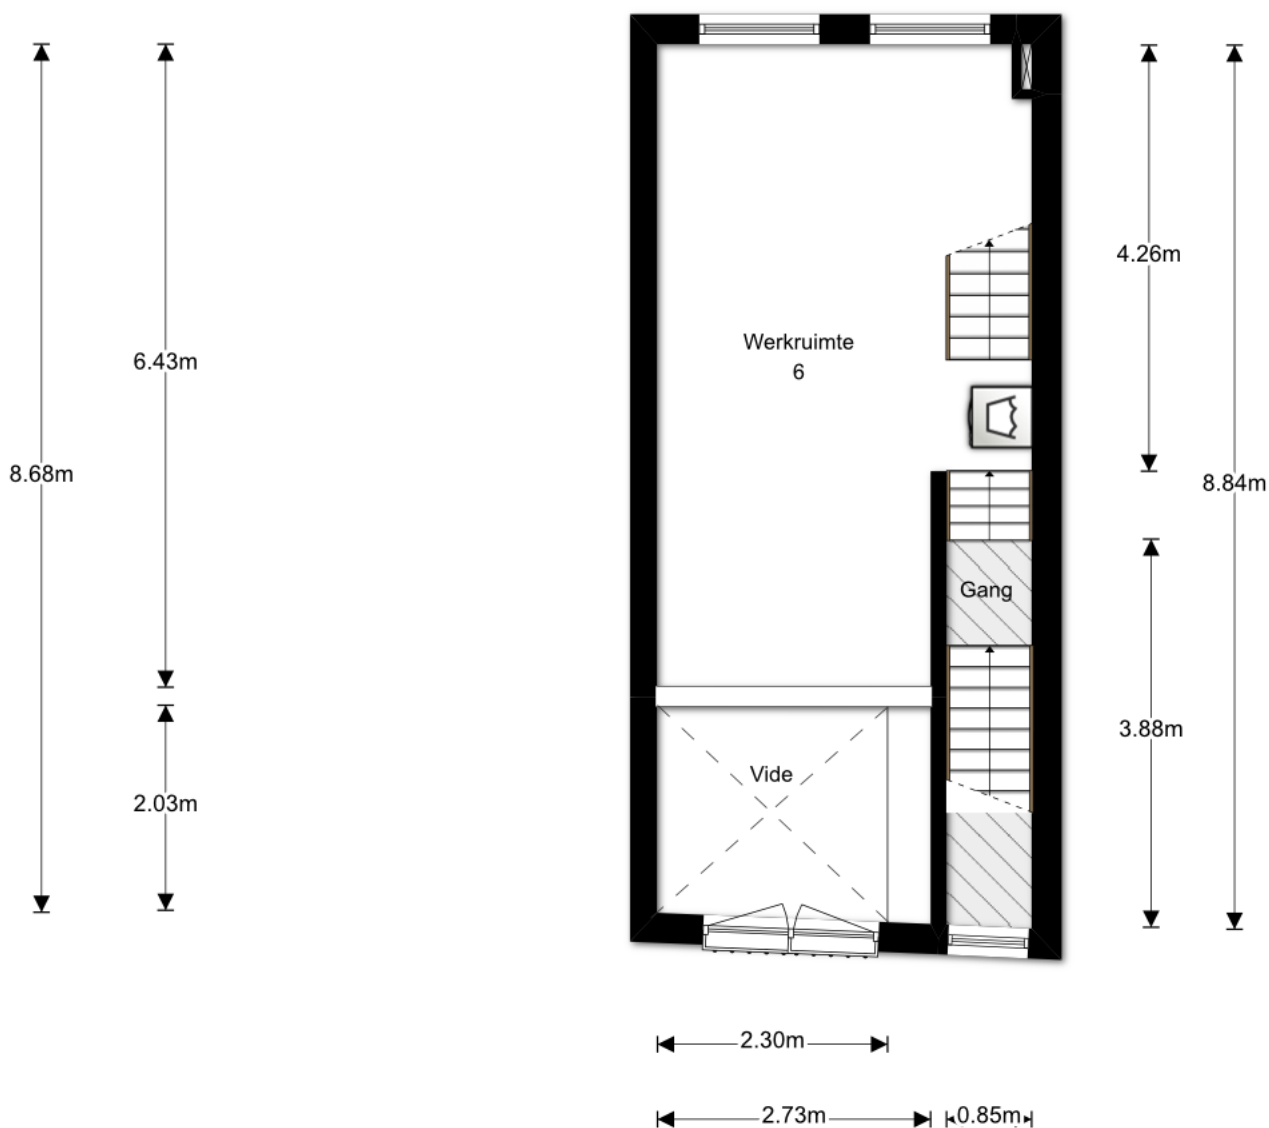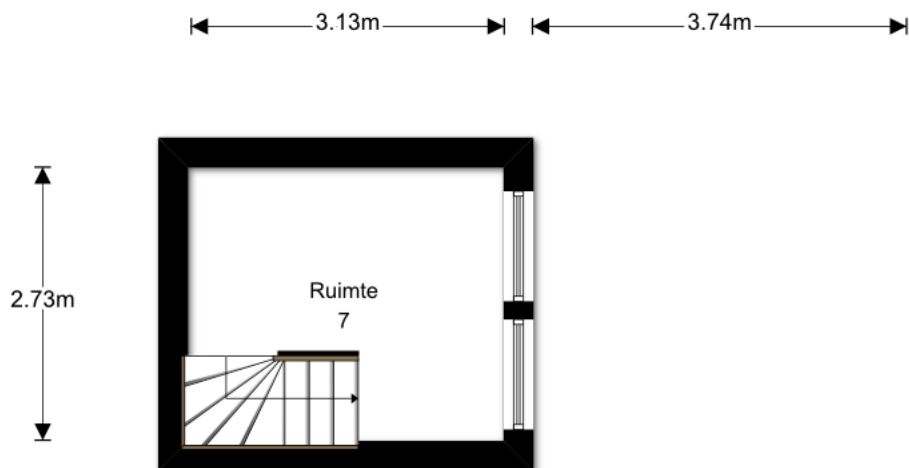


Begane grond

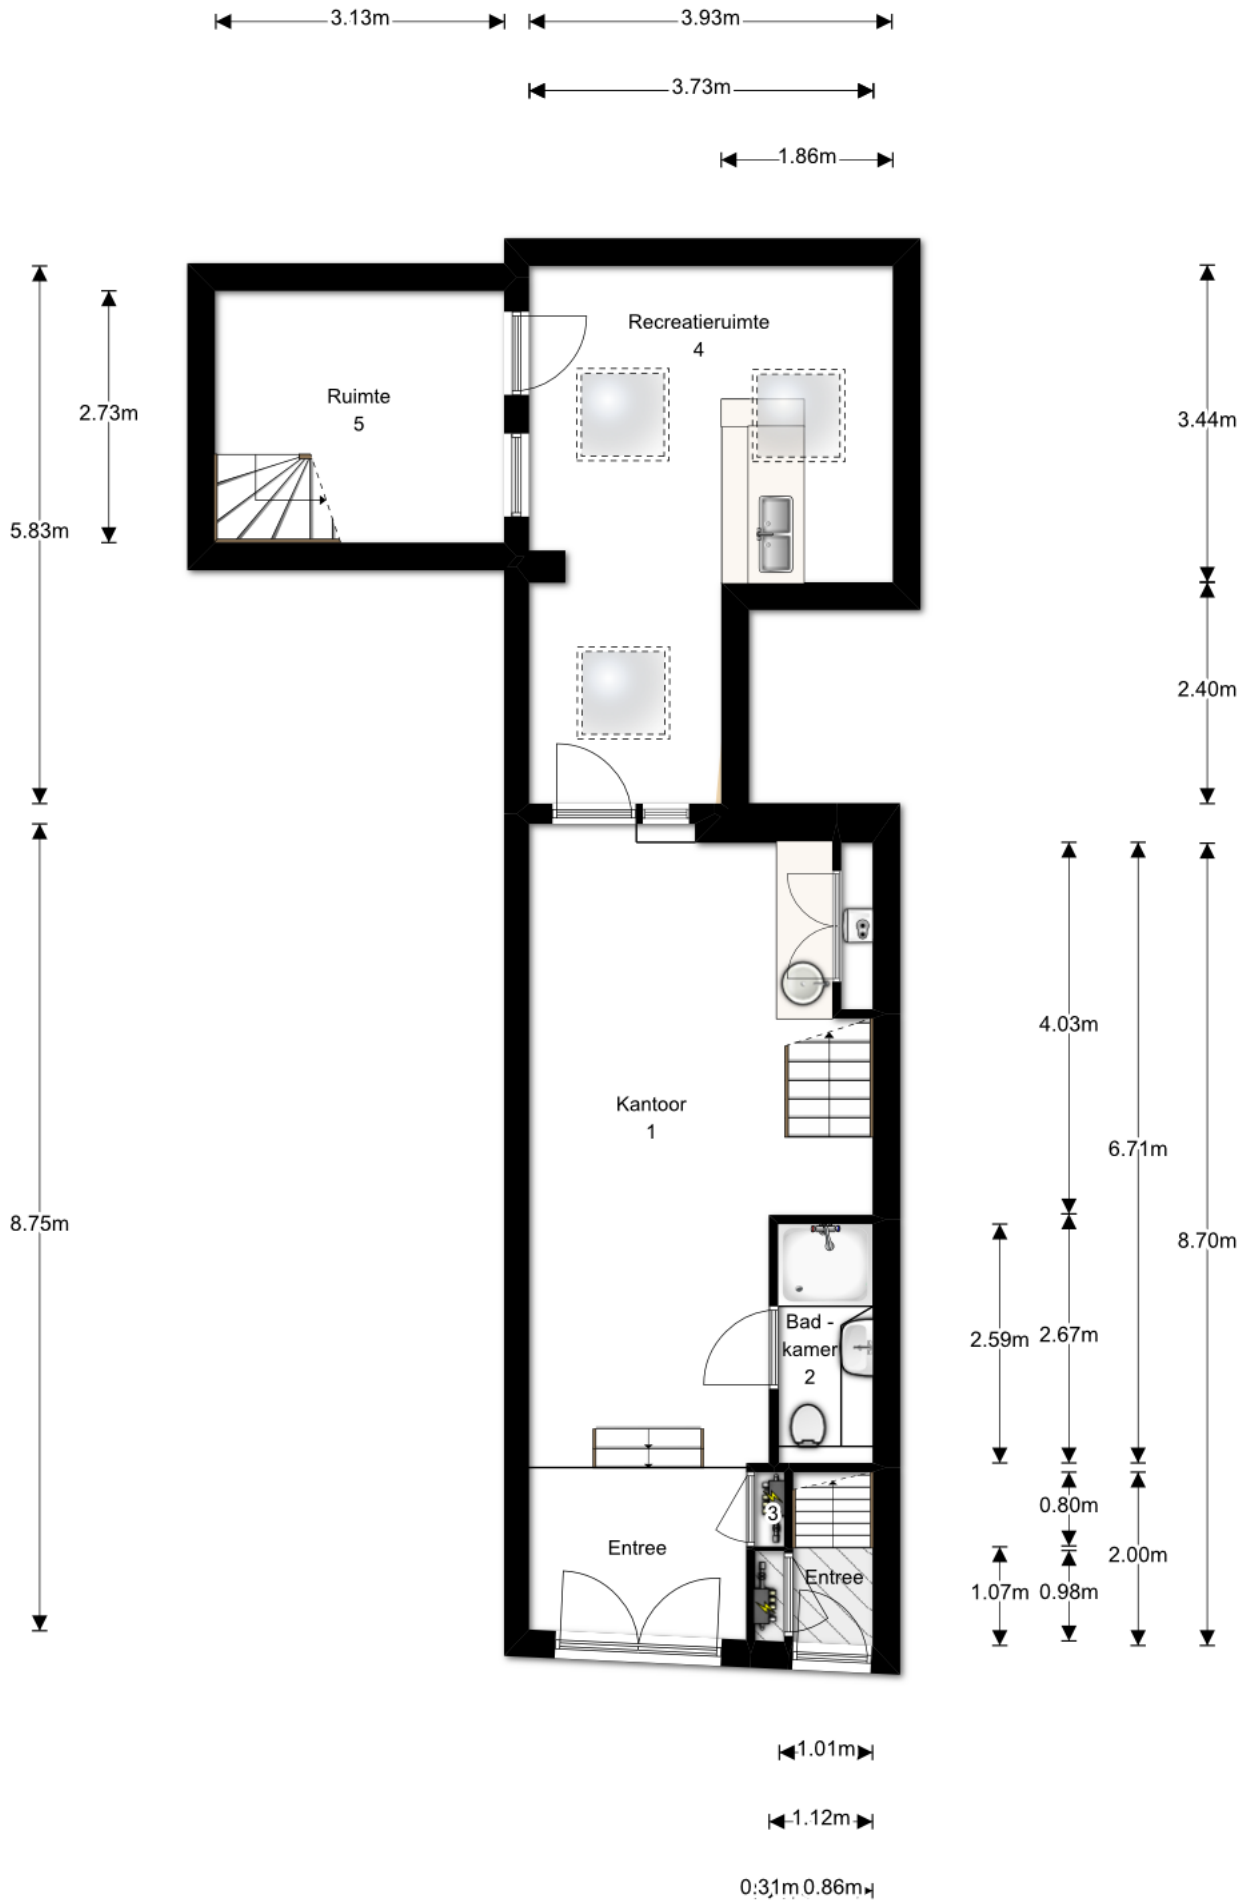


"De oppervlakte is met grootst mogelijke zorgvuldigheid gemeten,  
 echter biedt het geen garantie en er kunnen geen rechten aan ontleend worden"  
 © Van Roemburg & Woning Diagnose

# Derde verdieping


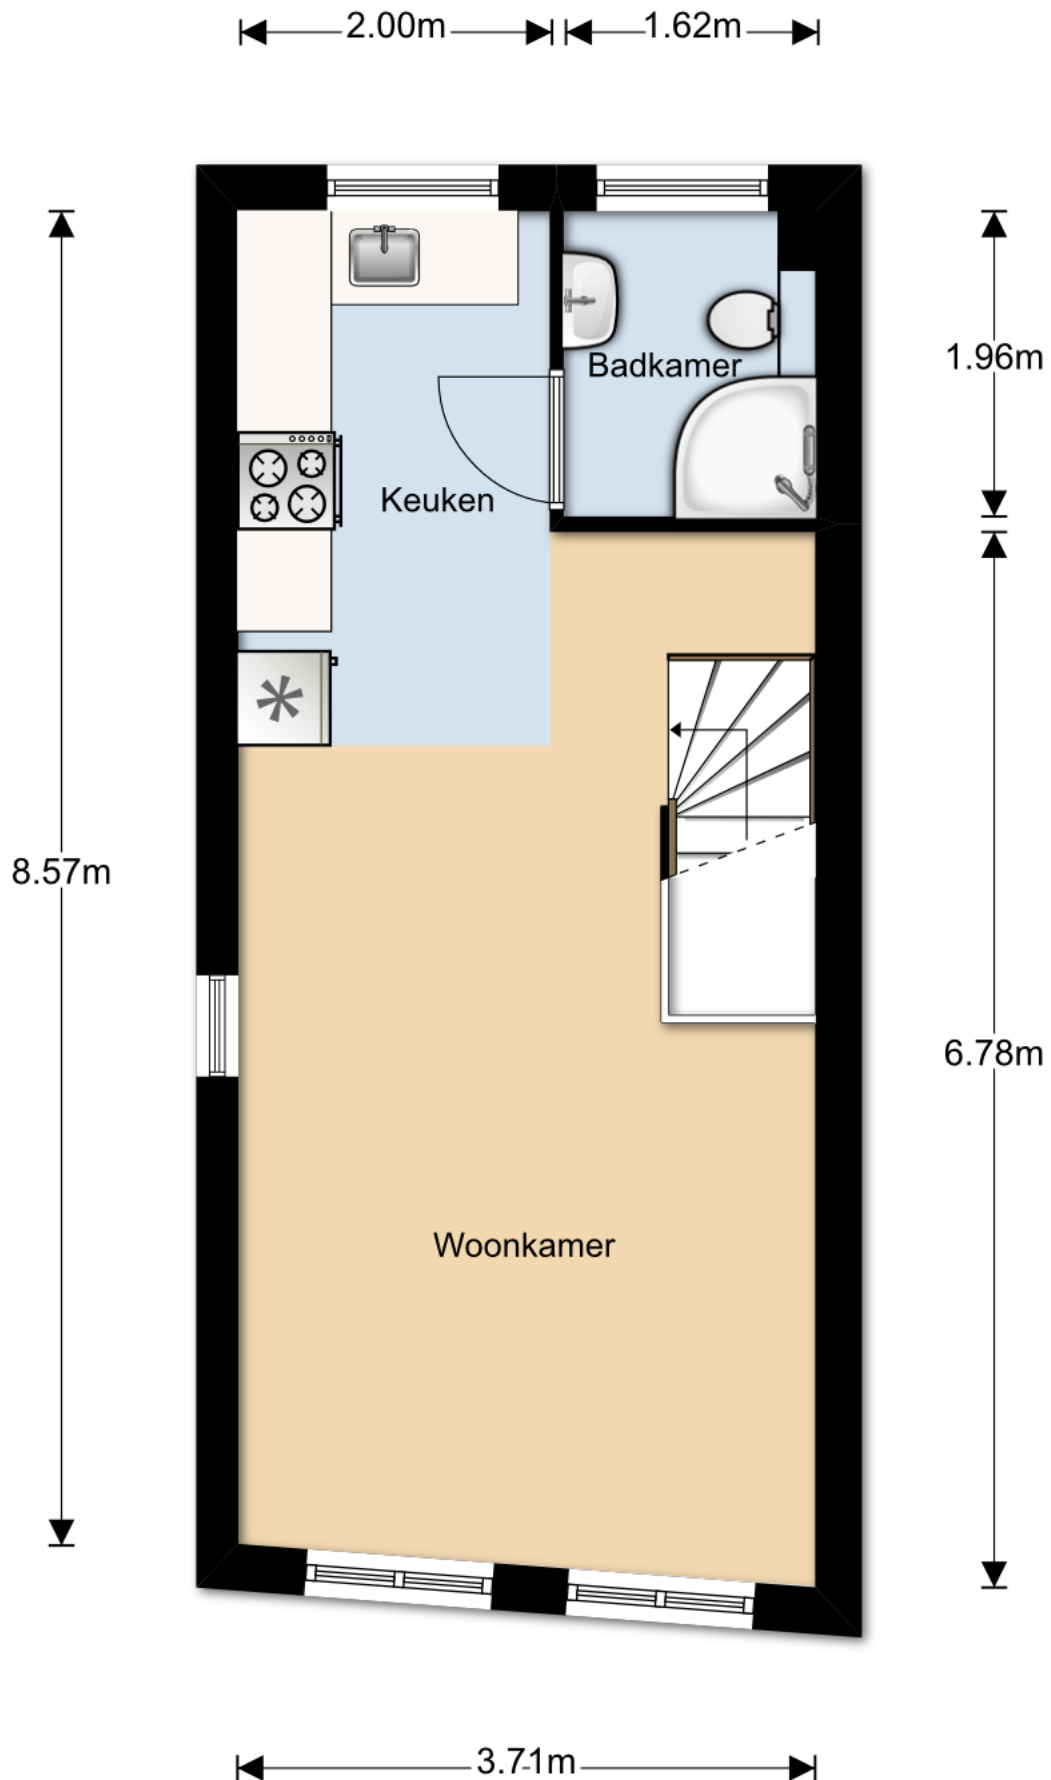


"De oppervlakte is met grootst mogelijke zorgvuldigheid gemeten, echter biedt het geen garantie en er kunnen geen rechten aan ontleend worden"  
© Van Roemburg & Woning Diagnose


## Tweede verdieping

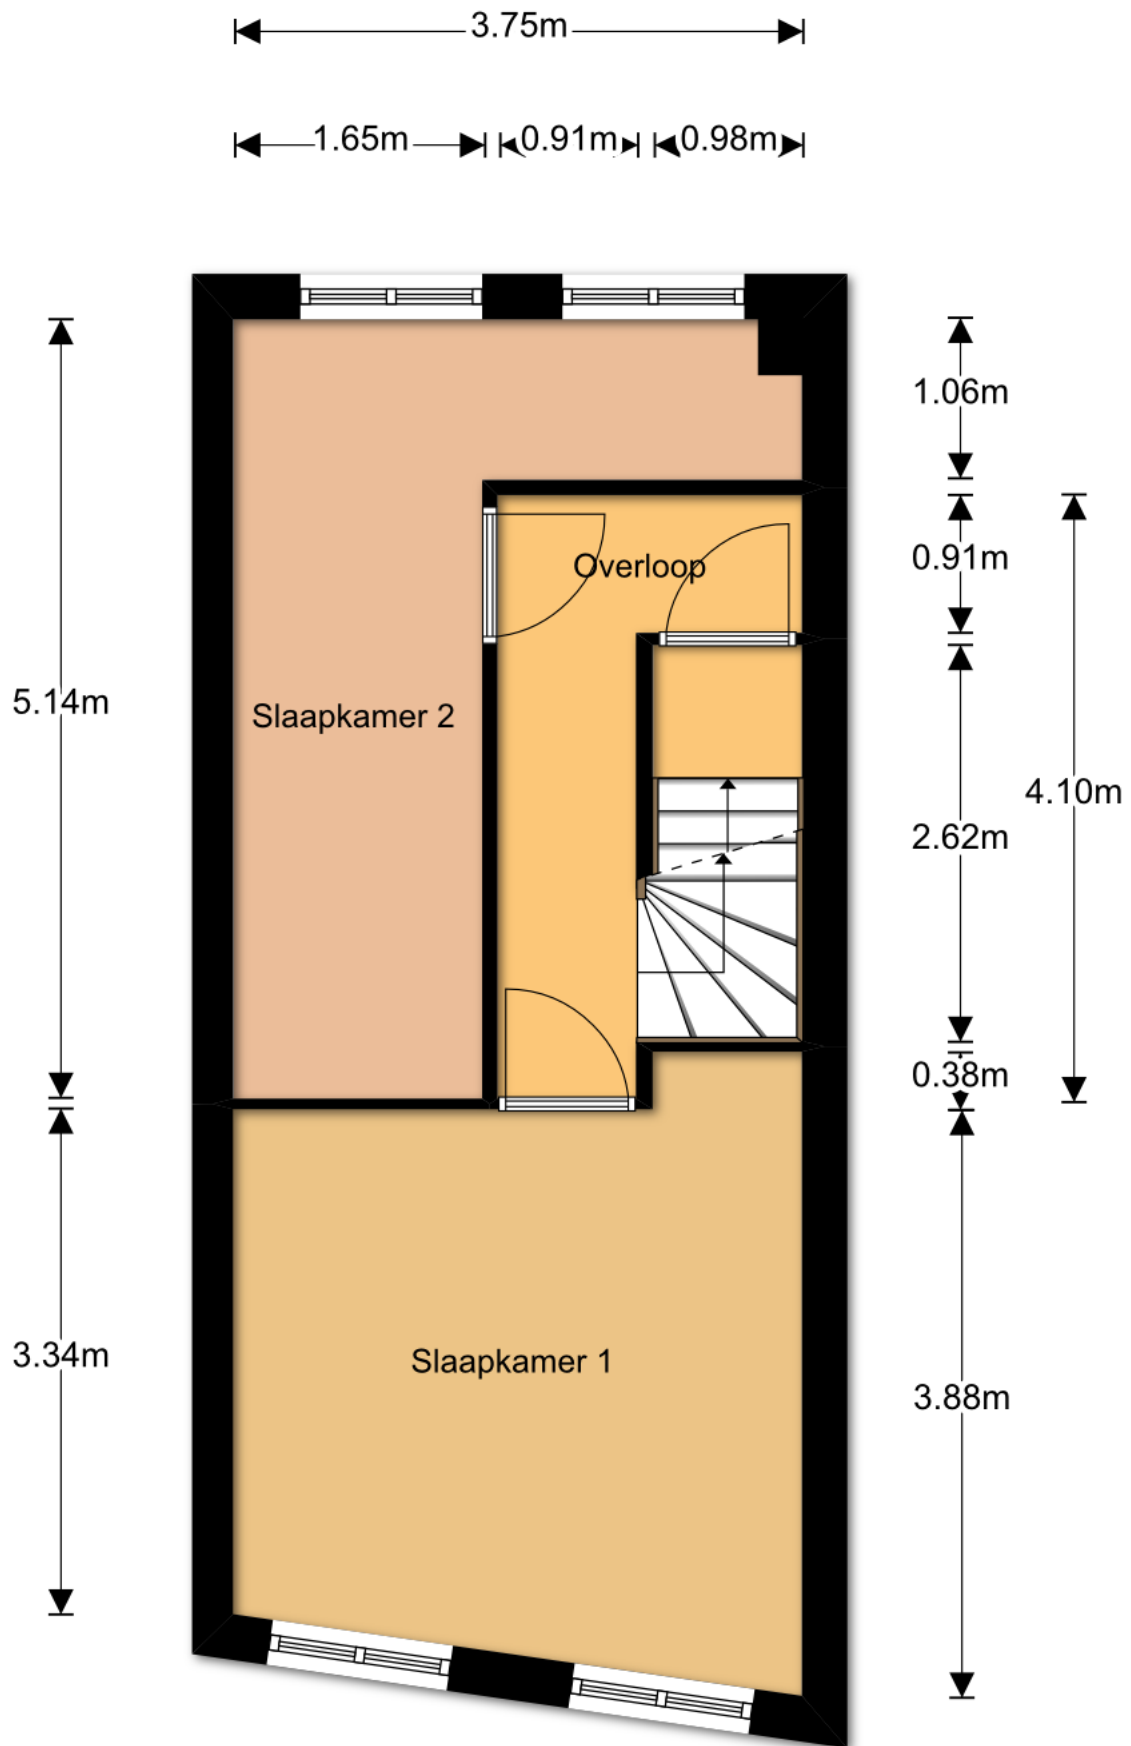

# Eerste verdieping

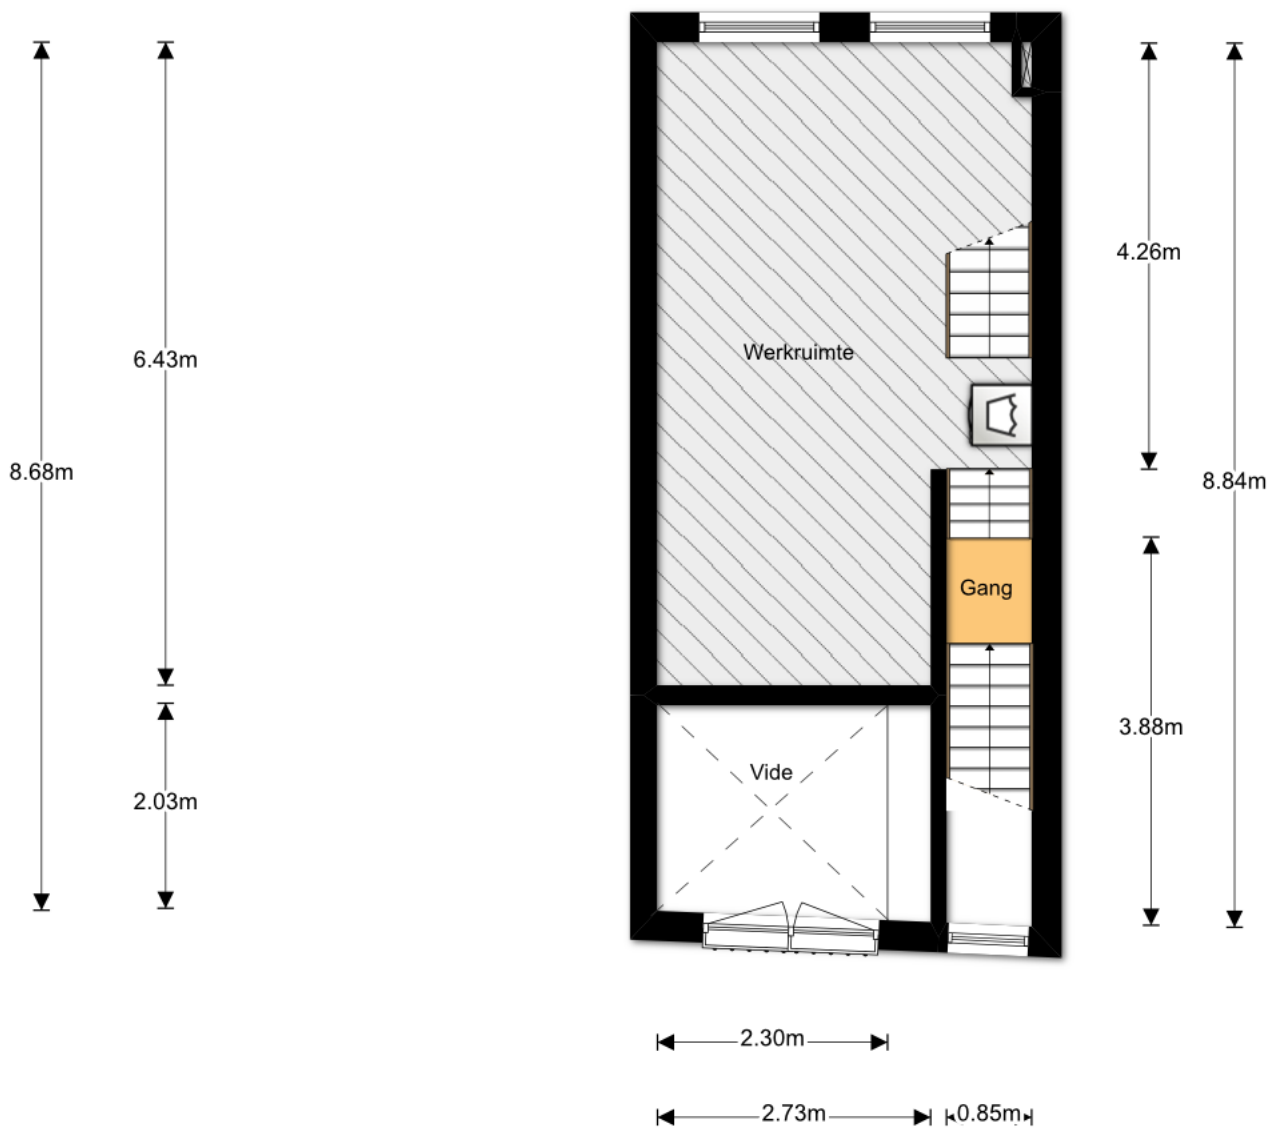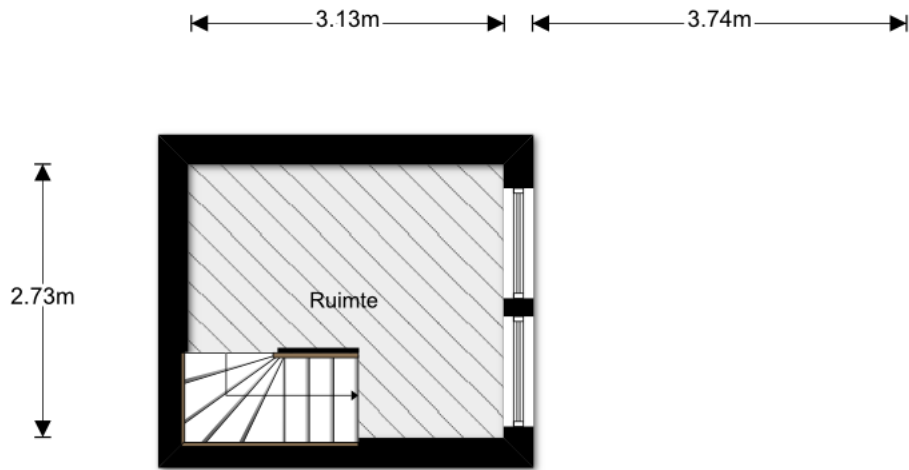

Begane grond

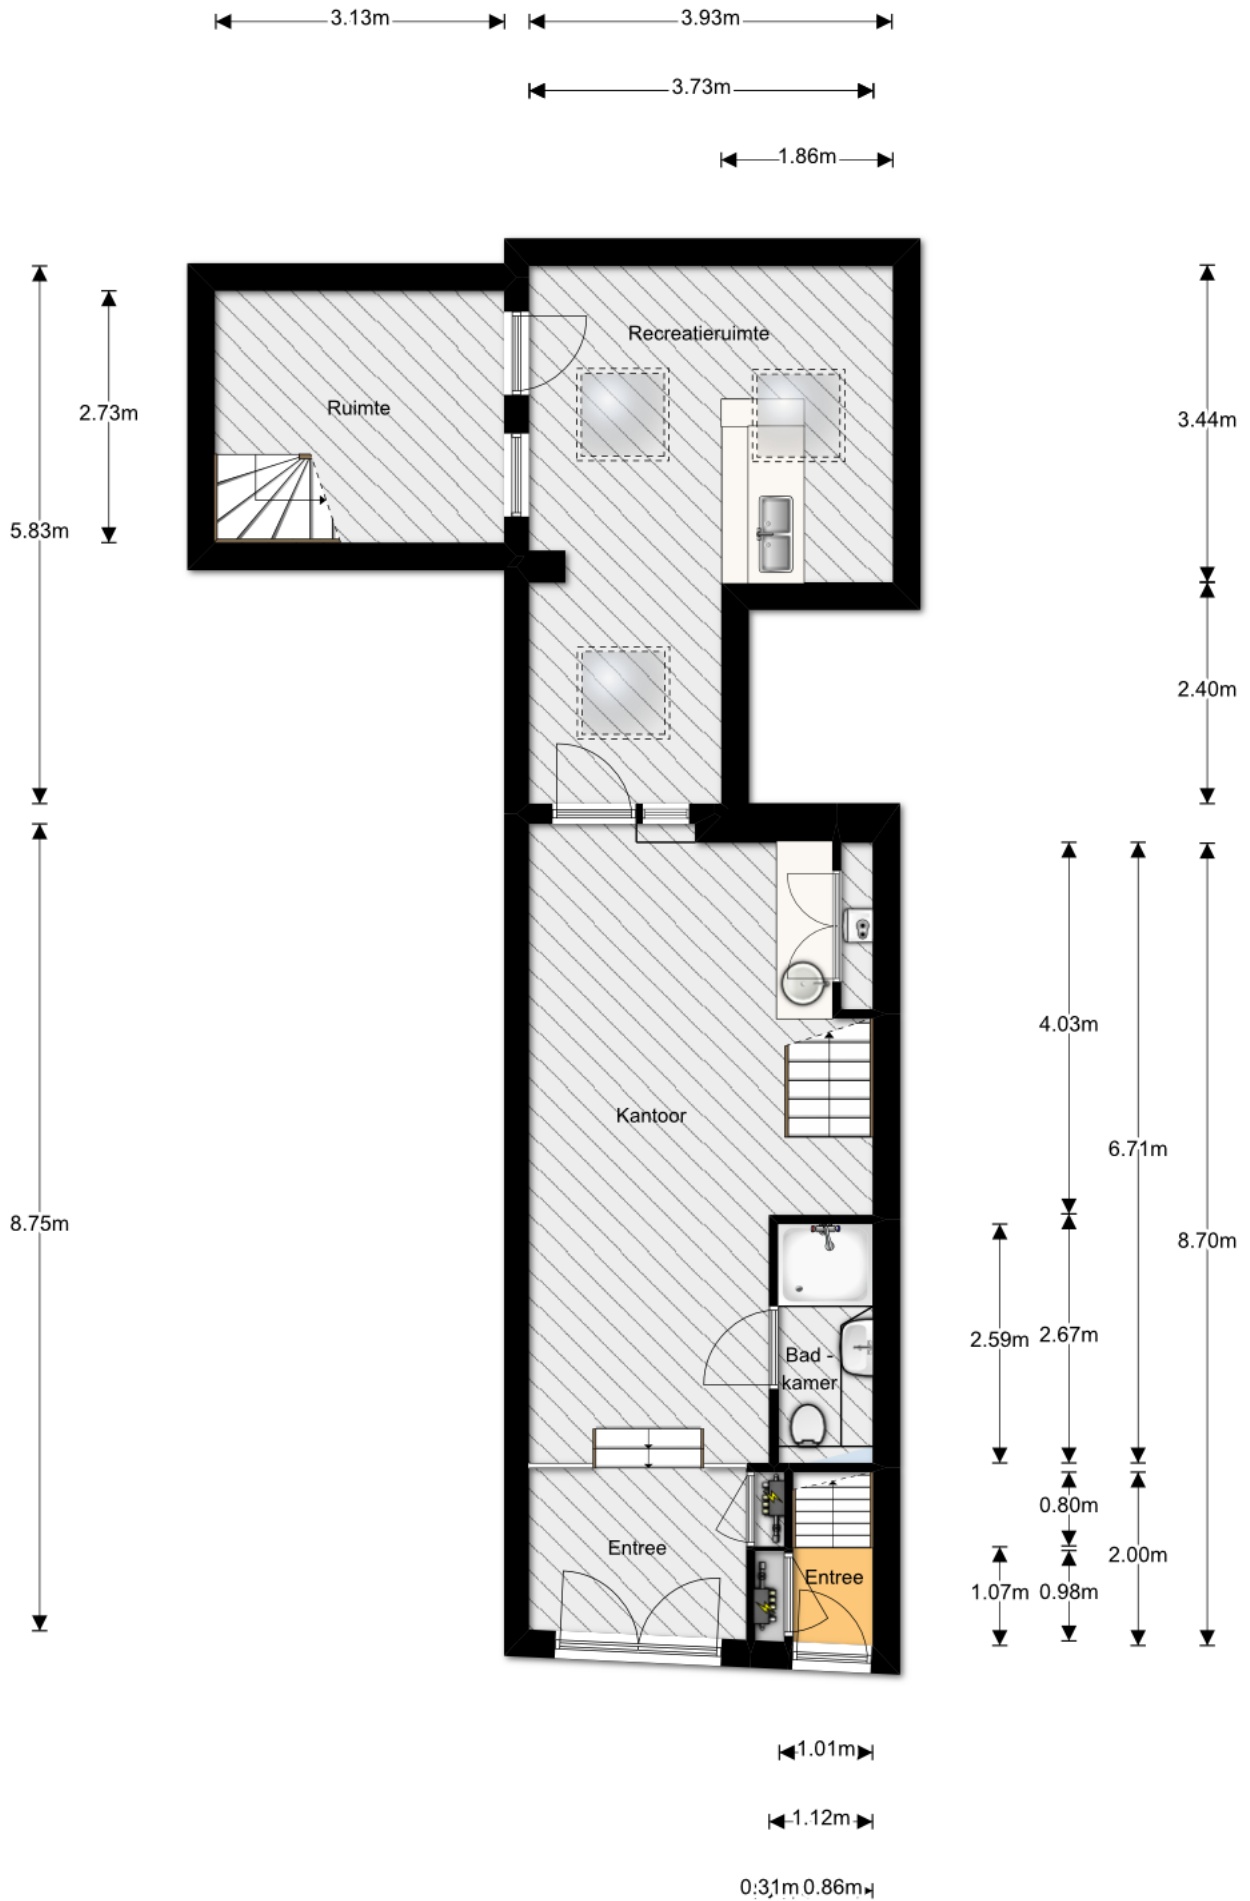

"De oppervlakte is met grootst mogelijke zorgvuldigheid gemeten,  
 echter biedt het geen garantie en er kunnen geen rechten aan ontleend worden"  
 © Van Roemburg & Woning Diagnose