


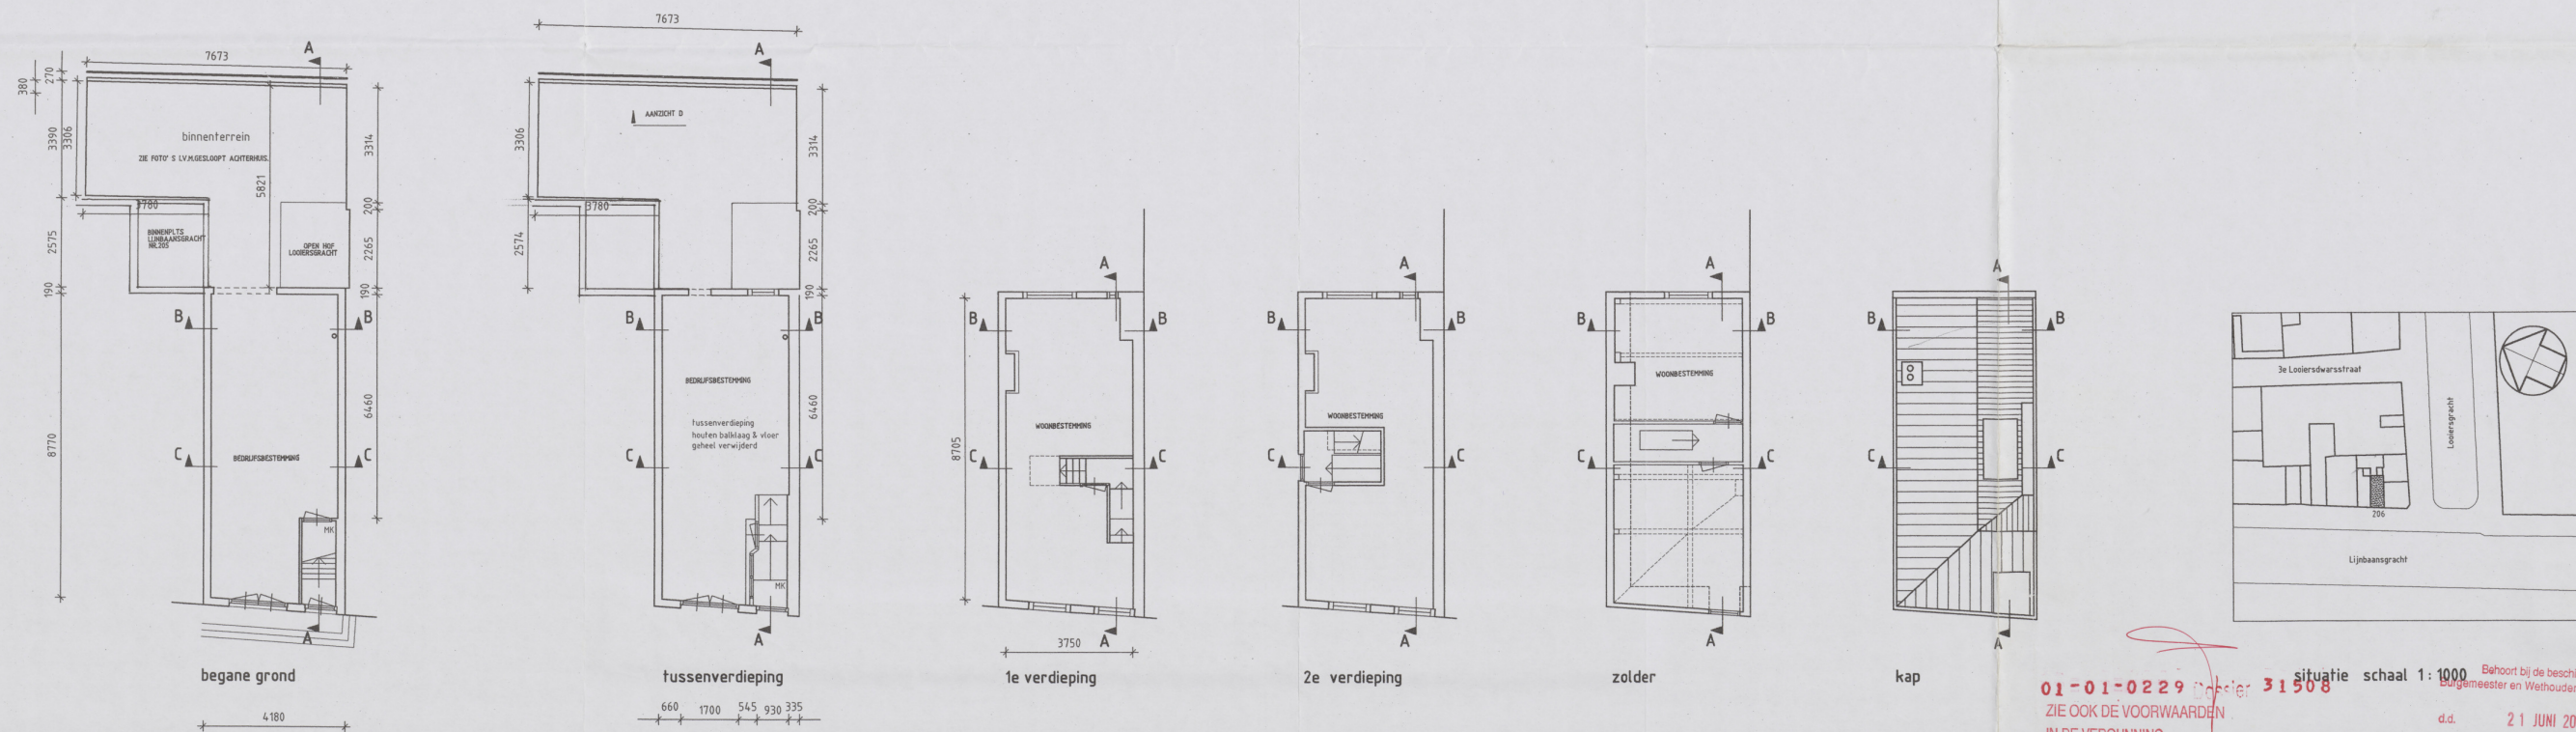

01-01-0229 **31508** situatie schaal 1:1000 Behoort bij de beschikking van
 ZIE OOK DE VOORWAARDEN Gemeester en Wethouders van Amsterdam
 IN DE VERGUNNING d.d. 21 JUNI 2001
 NR:

OP OPEN BINNENPLAATS HEEFT ACHTERHUIS GESTAAN, ZIE CONTOUREN EN FOTO'S

project	Lijnbaansgracht 206	schaal 1:100
onderwerp	BESTAANDE SITUATIE	datum maart 2001
opdrachtgever	dhr. A. van Zanten Johan Braakensiekhof 14 1068 kk Amsterdam	gewijzigd
architectenburo	J.R.J. Rijkschroeff Architect weteringschans 137 1017 se Amsterdam tel. 06.26594559	bladnummer 01