

Datum

06 JAN 2010

Ons kenmerk 2010-706

Onderwerp Wbb/Wkpb inhaalslag beperkingenbesluiten e/u/nazorg

Bezoekadres

Houtplein 33

Haarlem

Postadres

Postbus 3007

2001 DA Haarlem

Tel (023) 514 3143

Fax (023) 514 3030

Directie Subsidies, Handhaving en Vergunningen

Bijlage(n)

VERZONDEN 06 JAN. 2010

Behandeld door Mevr. E. De Chiara

Telefoon 023-5143617

Uw kenmerk

E-mail chiarae@noord-holland.nl

Opgave van beperkingenbesluiten als bedoeld in artikel 17 b van de Wet kenbaarheid publiekrechtelijke beperkingen

Gegevens en grondslag

Op grond van artikel 17b, eerste lid, van de Wet kenbaarheid publiekrechtelijke beperkingen (Wkpb) zijn Gedeputeerde Staten van Noord-Holland verplicht voor 1 juli 2009 alle besluiten uit de periode 1 januari 1995 tot en met 30 juni 2007 zoals opgenomen in de Bijlage: aangewezen categorieën van beperkingenbesluiten onderdeel Wet bodembescherming (Wbb), behorende bij het Aanwijzingsbesluit Wet kenbaarheid publiekrechtelijke beperkingen onroerende zaken, ter inschrijving aan te bieden aan de Dienst voor het kadaster en de openbare registers: hierna aangeduid als 'de inhaalslag beperkingenbesluiten Wbb'.

Voor de inhaalslag beperkingenbesluiten Wbb sluiten wij voor wat betreft de te registreren gegevens voor zover mogelijk aan bij de Regeling beperkingenregistratie Wbb.

Voor de besluiten genomen op basis van artikel 29, eerste lid, juncto artikel 37 en artikel 39d van de Wbb betekent dit dat percelen zullen worden geregistreerd waar sprake is van een gehele of gedeeltelijke ernstige verontreiniging in het vaste deel van de bodem. Deze percelen bevinden zich binnen de interventiewaarde contour in het vaste deel van de bodem. De registratie vindt plaats door het digitaal aanbieden van deze interventiewaarde contour (I) op een kadastrale ondergrond.

Indien deze interventiewaarde contour niet beschikbaar is, zal de, op basis van de bij ons bekende informatie, wel beschikbare contour worden aangeboden (S).

Voor percelen waar op basis van artikel 29, eerste lid, juncto artikel 37 van de Wbb sprake is van een ernstige verontreiniging, maar waar na deze vaststelling een sanering is uitgevoerd waarbij na de sanering deze ernstige verontreiniging gedeeltelijk is verwijderd, zal, voor zover mogelijk, de meest actuele situatie worden geregistreerd. Indien beschikbaar is dit de interventiewaarde contour (I) die de ernstige(rest)verontreiniging aangeeft in het vaste deel van de bodem. Is de verontreiniging gesaneerd in die zin dat er geen ernstige verontreiniging in de vaste bodem meer aanwezig is, dan zal geen opgave van dat besluit worden gedaan en vervalt per 1 juli 2009 de registratie.

Deze inhaalslag beperkingenbesluiten Wbb zal in meerdere opgaven van beperkingenbesluiten aan de Dienst van het kadaster en de openbare registers (hierna te noemen: de Dienst) worden aangeboden. Dit geschiedt in overeenstemming met de hierover met de Dienst gemaakte afspraken. De verontreinigingcontouren die met deze opgave worden geregistreerd zijn al bij het kadaster in depot is gezet. In deze opgave zijn de oude besluiten gekoppeld aan de depotnummers van de bijbehorende contouren.


Tabel met besluiten aangegeven met NH-code, kenmerk en het door de Dienst toegekende depotnummer

Locatiecode	Depotnummer	Kenmerk besluit	Datum besluit	Type besluit / Type contour
NH052900021	20091224000086	1998-511772 1999-912141	09-04-1998 04-02-1999	Eva sanering restveront. Eva sanering restveront.
NH037700046	20091217000280	2000-10955	15-03-2000	Ernstig/urgent (I)
NH040000016	20091217000426	1995-510690 1999-911256	29-30-1996 27-01-1999	Ernstig/urgent (S) Eva grondsanering

Verklaring

Latere bewerking van de kadastrale registers moeten uitsluitend gebaseerd zijn op de contouren zoals ze in depot zijn opgenomen en behoren bij deze inschrijving en niet zoals ze in het oorspronkelijke besluit staan aangegeven en welke als bijlage zijn mee ingeschreven.

Hoogachtend,
Gedeputeerde Staten van Noord-Holland,
namens dezen,

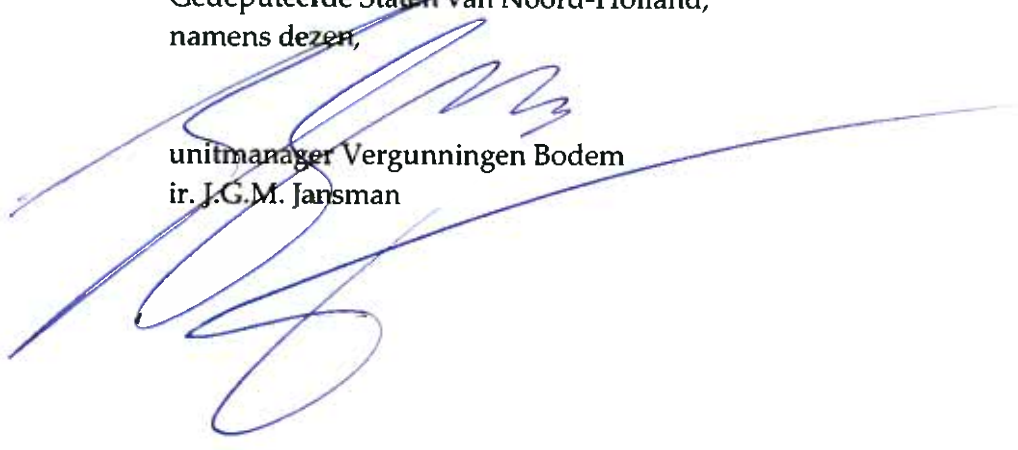

unitmanager Vergunningen Bodem
ir. J.G.M. Jansman

Kleurverklaring

Ondergetekende, Jeroen Gerardus Maria Jansman, unitmanager Vergunningen Bodem van de sector Subsidies, Handhaving en Vergunningen, Houtplein 33 2021 DE Haarlem, verklaart dat er in het ter inschrijving aangeboden stuk en de bijlage behorend bij het ter inschrijving aangeboden stuk andere kleuren zijn gebruikt dan zwart en wit.

Equivalentverklaring

Ondergetekende, Jeroen Gerardus Maria Jansman, unitmanager Vergunningen Bodem van de sector Subsidies, Handhaving en Vergunningen, Houtplein 33 2021 DE Haarlem, verklaart dat dit afschrift inhoudelijk een volledige en juiste weergave is van de inhoud van het stuk waarvan het een afschrift is.



unitmanager Vergunningen Bodem
ir. J.G.M. Jansman



Datum 4 februari 1999

Nr. 99-912141

Onderwerp Wet bodembescherming, locatie Almersdorperweg 39 te Opperdoes,
gemeente Noorder-Koggenland, projectcode NH/260/0021/850.

Bezoekadres
Houtplein 33
2012 DE Haarlem

Postadres
Postbus 3007
2001 DA Haarlem

Tel. (023) 514 31 43
Fax (023) 514 30 30

E-mail
post@noord-holland.nl

Afdeling Milieubeheer en Bodemsanering

Bijlage(n) 1

Behandeld door dhr. C.J. de Vlieger Telefoon (023) 5143767

Uw kenmerk -

VERZONDEN

9 FEB 1999

Geachte heer/mevrouw,

Hierbij doen wij u toekomen een afschrift van ons besluit waarin
wij instemmen met de uitgevoerde sanering (met projectcode
NH/260/0021/850).

Hiermee trekken wij onze beschikking van 27 oktober 1997, nr.
97-516096, inzake de saneringsurgentie, in.
Aangezien er gebruiksbeperkingen blijven bestaan voor deze loca-
tie, moet de aanduiding bij de desbetreffende kadastrale percelen
of perceelsgedeelten gehandhaafd blijven.

Dit besluit heeft betrekking op de volgende percelen:

Kadastrale gemeente	Sectie	Nummer	Gedeelte van het perceel waarop registratie betrekking heeft
Noorder-Koggenland	O	396	gedeeltelijk
	O	397	gedeeltelijk
	O	254	gedeeltelijk


Vorengenoemde beschikking wordt van kracht na afloop van de
bezwarentermijn.

Indien gedurende die termijn bij de voorzitter van de Afdeling
bestuursrechtspraak van de Raad van State een verzoek om voorlopi-
ge voorziening is gedaan, wordt het besluit niet van kracht
voordat op dat verzoek is beslist.


Blad nr. 2

Voor nadere inlichtingen kunt u contact opnemen met de heer ing.
W.M. warmerdam van bureau Bodemsanering, telefoon 023-5143386.

Hoogachtend,
Gedeputeerde Staten van Noord-Holland,
namens dezen,
het hoofd a.i. van het bureau Bodemsanering,

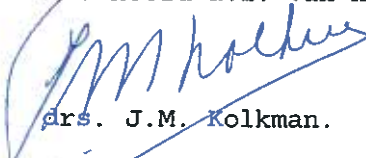

drs. J.M. Kolkman.

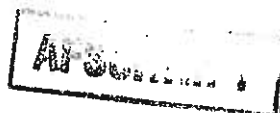**Noord-Holland**

Datum 4 februari 1999

Nr. 99-912141

Onderwerp Wet bodembescherming, locatie Almersdorperweg 39 te Opperdoes,
gemeente Noorder-Koggenland, projectcode NH/260/0021/850.

Bezoekadres
Houtplein 33
2012 DE Haarlem

Postadres
Postbus 3007
2001 DA Haarlem

Tel. (023) 514 31 43
Fax (023) 514 30 30

E-mail
post@noord-holland.nl

Afdeling Milieubeheer en Bodemsanering

Bijlage(n) -

Behandeld door dhr. C.J. de Vlieger Telefoon (023) 5143767

Uw kenmerk -

VERZONDEN

9 FEB 1999

Geachte heer Ten Bruggencate,

Op 26 november 1998 ontvingen wij van G.P. Groot Milieutechniek BV het rapport "Evaluatierapport grondwatersanering en nazorgprogramma verontreiniging tankstation aan de Almersdorperweg 39 te Opperdoes" (proj.nr. 1938-M542, d.d. 9 november 1998, opgesteld door HB Milieukundig en Cultuurtechnisch Adviesbureau BV).

Het rapport betreft de evaluatie van de bodemsanering op de locatie Almersdorperweg 39 te Opperdoes. De locatie is kadastraal bekend gemeente Noorder-Koggenland, sectie O, nrs. 396, 397 en 254.

Naar aanleiding van het evaluatierapport, delen wij u het volgende mee.

Bij besluit van 27 oktober 1997, nr. 97-516096 hebben wij ingestemd met het saneringsplan "Plan van aanpak olie- en aromatenverontreiniging ter plaatse van het tankstation aan de Almersdorperweg 39 te Opperdoes" (proj.nr. 1938-M421, d.d. 3 oktober 1997).

De sanering is uitgevoerd op basis van dit saneringsplan. Het doel van de sanering was de oliecomponenten in de grond terug te saneren tot beneden de interventiewaarden. De restverontreiniging - onder het pand en de kabels en leidingen - zal worden beheerst en zoveel mogelijk via de grondwatersanering worden verwijderd.

Als terugsaneerwaarden van oliecomponenten in het grondwater wordt in principe gestreefd naar concentraties tot beneden de streefwaarden.

Bij brief van 9 april 1998, nr. 98-511772, hebben wij u reeds geïnformeerd over ons oordeel met betrekking tot de grondsanering.

Het onderhavige evaluatierapport beschrijft de grondwatersanering, alsmede het verloop van de in situ-sanering van de restverontreiniging in de grond.

Tevens vindt een beschrijving van het ten behoeve van de restverontreiniging opgestelde nazorgprogramma plaats.

Wij hebben het evaluatierapport betreffende de grondwatersanering in relatie tot het saneringsplan bestudeerd en concluderen dat de doelstelling van de sanering is gehaald. Wij kunnen instemmen met het resultaat van de uitgevoerde bodemsanering, onder voorwaarde dat het nazorgprogramma, zoals dat in het onderhavige evaluatierapport is vermeld, wordt uitgevoerd.

Wij vertrouwen erop dat de betreffende monitoringsgegevens vooralsnog jaarlijks ter controle bij gedeputeerde staten worden ingediend.

Hierbij trekken wij ons besluit van 27 oktober 1997, nr. 97-516096, inzake de saneringsurgentie in.

Wij zullen het Kadaster Noord-Holland in kennis stellen van dit besluit. Aangezien er gebruiksbeperkingen blijven bestaan en er een nazorgverplichting voor de locatie geldt, zal de aanduiding bij de desbetreffende kadastrale percelen of perceelsgedeelten gehandhaafd blijven.

Ons oordeel over het saneringsresultaat is gebaseerd op de door u overgelegde stukken en heeft alleen betrekking op de gesaneerde verontreiniging.

Als opdrachtgever bent u verantwoordelijk voor de kwaliteit van de uitgevoerde sanering.

Een afschrift van deze beschikking is verzonden aan:

- het Kadaster Noord-Holland;
- het college van Burgemeester en Wethouders van de gemeente Noorder-Koggenland;
- de Inspectie Milieuhygiëne Noord-West.

Voor nadere inlichtingen kunt u contact opnemen met de heer ing. W.M. Warmerdam van de afdeling Milieubeheer en Bodemsanering, telefoonnummer 023-5143386.

Hoogachtend,
Gedeputeerde Staten van Noord-Holland,
namens dezen,
het hoofd a.i. van het bureau Bodemsanering,

drs. J.M. Kolkman.

Mogelijkheid tot het instellen van bezwaar

Ingevolge artikel 7:1 van de Algemene wet bestuursrecht kunnen belanghebbenden binnen zes weken na de dag waarop dit besluit op de voorgeschreven wijze is bekendgemaakt, hiertegen bezwaar maken. Het maken van bezwaar dient te geschieden door indiening van een bezwaarschrift bij Gedeputeerde Staten van Noord-Holland, ter attentie van de secretaris van de Hoor- en adviescommissie, postbus 123, 2000 MD Haarlem.

Het bezwaarschrift moet een aanduiding bevatten van het besluit waartegen het is gericht alsmede de gronden van het bezwaar. Indien bezwaar is gemaakt, kan op grond van artikel 36 van de Wet op de Raad van State juncto artikel 8:81 van de Algemene wet bestuursrecht een schriftelijk verzoek tot het treffen van een voorlopige voorziening worden ingediend bij de voorzitter van de Afdeling bestuursrechtspraak. Voor het indienen van een verzoek tot het treffen van een voorlopige voorziening wordt griffierecht geheven van f 225,-- voor een natuurlijk persoon en f 450,-- voor een rechtspersoon.

Archief

Datum 9 april 1998

Nr. 98-511772

Noord-Holland



Onderwerp Wet bodembescherming, projectcode NH/260/0021/850; besluit instemming met het evaluatierapport.

Provinciehuis
Dreef 3
2012 HR Haarlem

Postadres
Postbus 123
2000 MD Haarlem

Tel. (023) 514 31 43
Fax (023) 531 44 82

E-mail
post@noord-holland.nl

Fa. Ten Bruggencate & Zn
t.a.v. de heer Ten Bruggencate
Hornweg 6
1721 CV BROEK OP LANGEDIJK

VERZONDEN

16 APR 1998

Behandelende afdeling Milieubeheer en Bodemsanering

Uw kenmerk -

Behandeld door dhr. W.M. Warmerdam

Telefoon (023) -5143386

Bijlage(n) -

Geachte heer Ten Bruggencate,

In antwoord op het schrijven van G.P. Groot Milieutechniek BV, d.d. 17 februari 1998, kenmerk RZ/sj/2886 waarin het "Evaluatierapport grondsanering olieverontreiniging ter plaatse van het tankstation aan de Almersdorperweg 39 te Opperdoes", projectnummer 1905-M511, d.d. 2 februari 1998 van de bodemsanering op de locatie plaatselijk aangeduid Almersdorperweg 39 te Opperdoes en kadastraal bekend gemeente Noorder-Koggenland, sectie O, nrs. 396, 397 en 254 wordt aangeboden, delen wij u het volgende mee.

De sanering is uitgevoerd conform het "Plan van aanpak olie- en aromatenverontreiniging ter plaatse van het tankstation aan de Almersdorperweg 39 te Opperdoes", projectnummer 1938-M421, d.d. 3 oktober 1997.

De sanering van de verontreiniging heeft plaatsgevonden overeenkomstig het "plan van aanpak" volgens een IBC-variant.

De grondsanering is op 25 en 26 november 1997 uitgevoerd.

Plaatselijk is de verontreinigde grond tot maximaal 2,5 m beneden maaiveld ontgraven. Totaal is circa 95 m³ verontreinigde grond ontgraven en afgevoerd naar G.P. Groot Milieutechniek BV Heiloo.

Om tijdens de grondsanering "in den droge" te kunnen werken heeft een grondwateronttrekking in de periode van 24 t/m 26 november 1997 plaatsgevonden. Tijdens de bemalingsperiode is circa 85 m³ grondwater onttrokken, gezuiverd en op het riool geloosd.

Bij de ontgraving van de verontreinigde grond is uit controlebemonstering gebleken, dat in de ontgravingswand een restverontreiniging van xylenen tot boven de interventiewaarde is achtergebleven. Tevens is in analyseresultaten van het grondwater, tijdens de nulmeting een overschrijding van de interventiewaarde voor benzeen geconstateerd.

Bereikbaarheid per openbaar vervoer:
vanaf station Haarlem buslijnen 1, 5, 71, 72, 93, 140 en 174 van de NZH;
vanaf Zandvoort en Heemstede/Aerdenhout of Amsterdam-West buslijn 80 van de NZH.

In uw antwoord graag datum, kenmerk en onderwerp vermelden

Blad nr. 2, nummer 98-511772 van 9 april 1998

De restverontreiniging kan via een aangebracht onttrekkingssysteem verder worden gesaneerd, dan wel worden beheerst. De uitgevoerde grondsanering voldoet hiermee aan het voorafgestelde saneringsdoel.

Ten aanzien van de saneringsdoelstelling dienen aanvullende sanerende maatregelen uitgevoerd te worden. De restverontreinigingen in de grond resp. grondwater dienen via een aansluitende in-situsanering te worden verwijderd, een en ander zoals omschreven in het vorengenoemde plan van aanpak.


Nadat de evaluatie van de grondwatersanering door ons is ontvangen en bestudeerd, zal over de gehele sanering een definitief oordeel worden gegeven.

Een afschrift van deze beschikking is verzonden aan het college van Burgemeester en Wethouders van de gemeente Noorder-Koggenland.

Voor nadere inlichtingen kunt u contact opnemen met de projectleider, de heer ing. W.M. Warmerdam van afdeling Milieubeheer en Bodemsanering, telefoon 023-5143386.

Hoogachtend,
Gedeputeerde Staten van Noord-Holland,
namens dezen,
het hoofd a.i. van het bureau Bodemsanering,

drs. J.M. Kolkman 

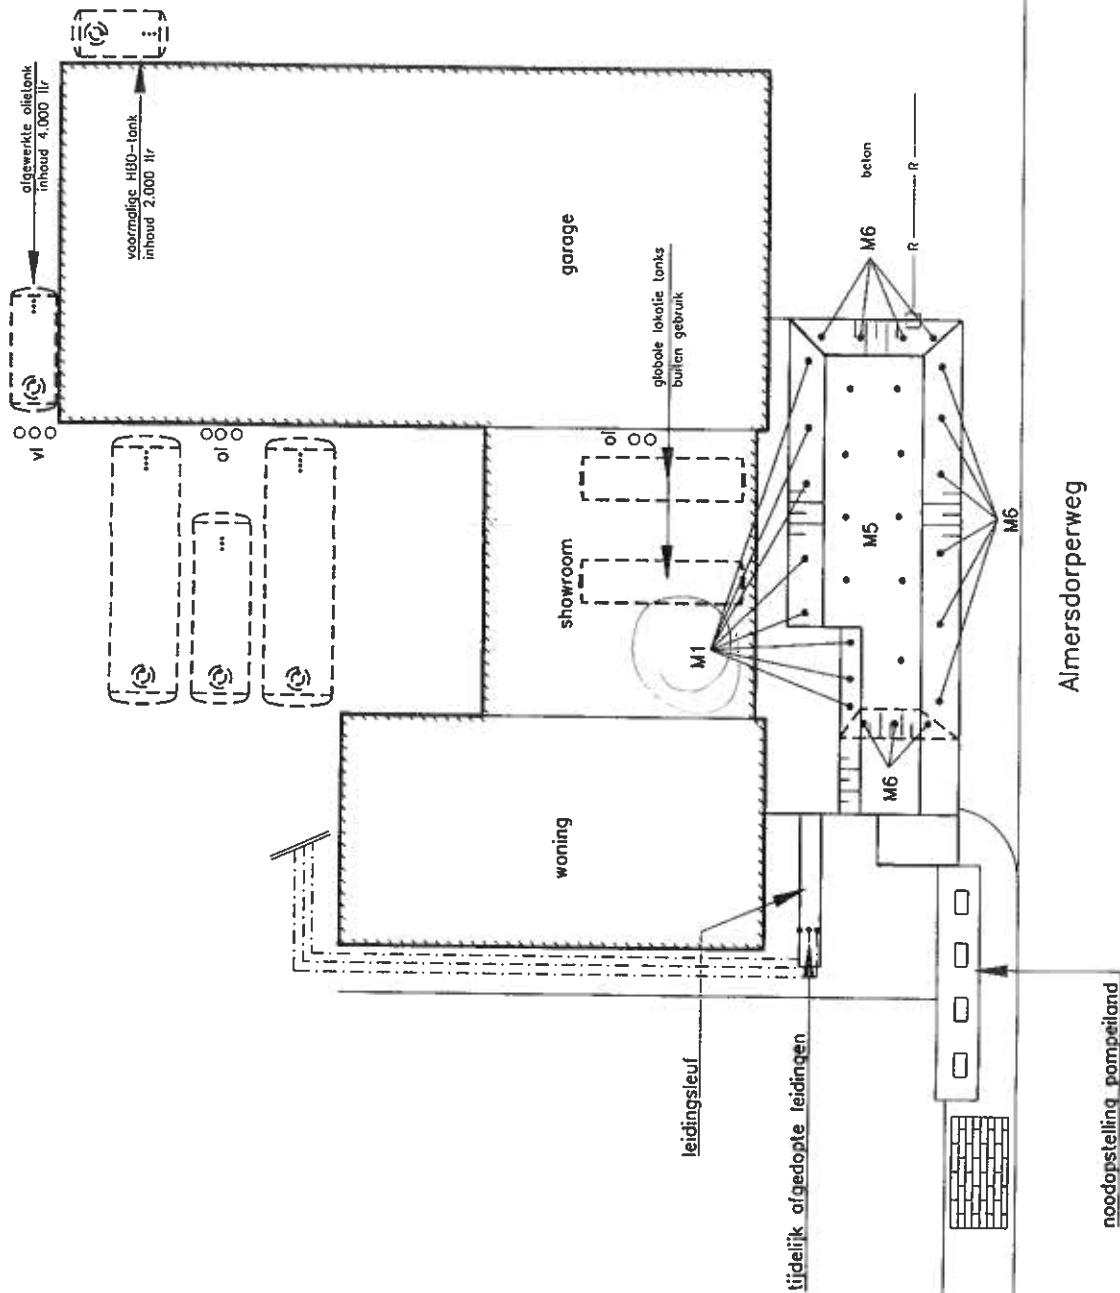


Locaties controlemonsters

Tekening is niet geschikt voor opnamedoeleinden

Postbus 390 1740 AJ SCHAGEN tel : 0224-212365 fax : 0224-213884		Opdrachtgever: G.P. Groot Milieutechniek B.V.	
Project : ADW		Projectnr.: 1938-M511	
Adres : Almersdorperweg 39 OPPERDOES			
School : 1:150\A3		Datum : 17-12-97	
Tekeningnr. : 1938M511C		Gepland:	

sonering

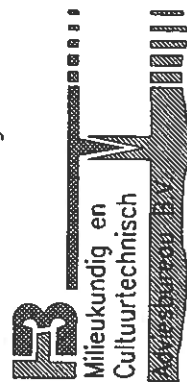



Provincie Noord-Holland

Kenmerk: NH052900021_ZRC_G_I




WKPB-contour

Locatie X = 133723 en Y = 530586

Kadastrale situatie per 16 december 2009

Kadastrale gemeente NOORDER-KOGGENLAND sectie O

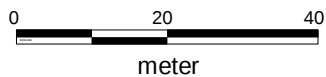

Schaal 1 : 1000

Ondergetekende, bewaarder van het kadaster en de openbare registers, verklaart dat deze WKPB contourentekening met het door het Kadaster afgegeven kenmerk 200952-084 in elektronische vorm in bewaring is genomen onder depotnummer 20091224000086. Dit digitaal equivalent is geschikt voor het relateren van de contouren WKPB aan de kadastrale percelen, waar het betreffende besluit betrekking op heeft.

d.d. 24-12-2009

De hoofdbewaarder

Mr. W. Louwman



Noord-Holland

Datum 29 januari 1996

Nr. 96-510690

Onderwerp Wet bodembescherming: locatie Vinken/Fabrieksgracht,
gemeente Den Helder. Locatie NH/170/0016/300.

■ Gedeputeerde
Staten

Provinciehuis
Dreef 3
2012 HR Haarlem

Postadres
Postbus 123
2000 MD Haarlem

Tel. (023) 514 31 43
Fax (023) 531 44 82

Dienst van het Kadaster en de
Openbare Registers
Vestiging Amsterdam
Postbus 1242
1000 BE ~~AMSTERDAM~~

Behandelende dienst Milieu en Water

Telefoon 023 -5144502

Afdeling 3A1

Behandeld door dhr. M.J. Eijndhoven

Uw kenmerk

Bijlage(n) 2

VERZONDEN

- 5 FEB. 1996

Geachte heer/mevrouw,

Hierbij doen wij u toekomen een van de beschikking met projectcode
NH/170/0016/300 op grond van art. 55 Wet bodembescherming.

Deze beschikking heeft betrekking op de navolgende percelen of perceelsge-
bieden

	Kadastrale gemeente	Sectie	Nummer	Gedeelte van het perceel met gehalten boven de streefwaarde
De provincie heeft vijf diensten:	Den Helder	C	11313	gedeeltelijk
			11638	gedeeltelijk
Centrale Bestuursdienst			7749-7758	gedeeltelijk
Milieu en Water			7690-7694	gedeeltelijk
Ruimte en Groen			10522	gedeeltelijk
Wegen, Verkeer en Vervoer			8356	gedeeltelijk
			8559	gedeeltelijk
Welzijn, Economie en Bestuur			6581-6583	gedeeltelijk
			6631-6635	gedeeltelijk
			6609-6610	gedeeltelijk
			6368	gedeeltelijk
			6614-6616	gedeeltelijk
			6786-6791	gedeeltelijk
			6637-6638	gedeeltelijk
			7899	gedeeltelijk
			7876-7877	gedeeltelijk
			7900-7901	geheel
			7973-7975	geheel
			7976	gedeeltelijk
			7911-7914	gedeeltelijk
			7915-7916	geheel
			7917-7919	gedeeltelijk
			8561	gedeeltelijk
			7923-7928	gedeeltelijk

Recht f55,-
15/38


Bereikbaarheid per
openbaar vervoer:
vanaf station Haarlem
buslijnen 1, 5, 71, 72, 93,
140 en 174 van de NZH;
vanaf Zandvoort en
Heemstede/Aerdenhout
of Amsterdam-West
buslijn 80 van de NZH.

Blad nr. 2, nummer 96-510690 van 29 januari 1996

De betrokken percelen en/of perceelsgedeelten zijn aangegeven op de bijgevoegde kadastrale kaart. De verontreinigingssituatie is aangegeven door middel van de gevalscontour.

Voor informatie kunt u contact opnemen met de projectleider de heer M.J. Eijndhoven van bureau Bodemsanering, telefoon 023-5144502.

Hoogachtend,
Gedeputeerde Staten van Noord-Holland,
namens deze,

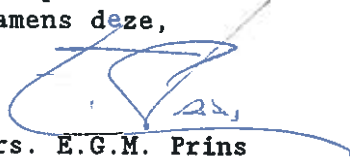

drs. E.G.M. Prins
hoofd bureau Bodemsanering

Datum 29 januari 1996

Nr. 96-510690



Onderwerp

Gedeputeerde
Staten

Provinciehuis
Dreef 3
2012 HR Haarlem

Postadres
Postbus 123
2000 MD Haarlem

Tel. (023) 514 31 43
Fax (023) 531 44 82

VERZONDEN

- 5 FEB. 1996

Behandelende dienst Milieu en Water

Telefoon 023 -5144502

Afdeling 3A1

Behandeld door dhr. M.J. Eijndhoven

Uw kenmerk

Bijlage(n)

Gedeputeerde Staten van Noord-Holland hebben een nader onderzoek laten uitvoeren als bedoeld in artikel 48 van de Wet bodembescherming. Het betreft de locatie plaatselijk aangeduid Vinken/Fabrieksgracht (gedeelten van de straten Van der Duyn van Maasdamstraat, Ruyghweg, Janzenstraat en de Fabrieksgracht) te Den Helder, kadastraal bekend gemeente Den Helder, sectie C, nrs. 11313, 11638, 7749-7758, 7690-7694, 10522, 8356, 8559, 6581-6583, 6631-6635, 6609-6610, 6368, 6614-6616, 6786-6791, 6637-6638, 7899, 7876-7877, 7900-7901, 7973-7975, 7976, 7911-7919, 8561, 7923-7928. De resultaten van de onderzoeken zijn door Wareco Amsterdam BV gerapporteerd in de rapporten "Nader onderzoek derde fase Vinken/Fabrieksgracht te Den Helder (NH 170/016/202), 9996/jb.179, 3 januari 1994" en "Notitie - vijf diensten: Saneringsnoodzaak en -urgentie Vinken/Fabrieksgracht te Den Helder (NH/170/0016/300), 82902\008jb, 2 oktober 1995".

De provincie heeft
vrij diensten: Naar aanleiding van het uitgevoerde nader onderzoek stellen gedeputeerde
Centrale Bestuursdienst Milieu en Water staten op grond van de artikelen 29 en 37 van de Wet bodembescherming vast
Ruimte en Groen of sprake is van een geval van ernstige verontreiniging en urgentie om het
Wegen, Verkeer geval te saneren;
en Vervoer
Welzijn, Economie overwegende,
en Bestuur

dat de ontwerp-beschikking bekend is gemaakt in het Noordhollands weekblad (editie Den Helder) d.d. 16 november 1995;

dat naar aanleiding van de bekendmaking binnen de daarvoor gestelde termijn van vier weken geen bedenkingen zijn ingediend als bedoeld in artikel 3:11 van de Algemene wet bestuursrecht;

dat ons uit het rapport van het nader onderzoek is gebleken, dat er sprake is van een geval van ernstige bodemverontreiniging omdat de grond in een bodemvolume van meer dan 25 m³ verontreinigd is met polycyclische aromatische koolwaterstoffen (PAK-totaal), minerale olie, cyanide, koper, zink, cadmium, lood, arseen en kwik boven de interventiewaarden en het grondwater in een bodemvolume van meer dan 100 m³ verontreinigd is met polycyclische aromatische koolwaterstoffen (PAK-totaal), vluchtige aromaten (BTX-individueel) en minerale olie boven de interventiewaarden, zoals neergelegd in bijlage 5 van de circulaire inwerkingtreding saneringsregeling Wet bodembescherming, december 1994;

Bereikbaarheid per
openbaar vervoer:
vanaf station Haarlem
buslijnen 1, 5, 71, 72, 93,
140 en 174 van de NZH;
vanaf Zandvoort en
Heemstede/Aerdenhout
of Amsterdam-West
buslijn 80 van de NZH.

dat de urgentie van de sanering is vastgesteld conform de systematiek van de beslissing sanering urgent/niet urgent voor gevallen van ernstige bodemverontreiniging, zoals neergelegd in bijlage 6 van de circulaire inwerkingtreding saneringsregeling Wet bodembescherming, december 1994 en de handleiding "Urgentie van bodemsanering" (Sdu uitgeverij, maart 1995, ISBN 90-12-08221-8);

dat ten aanzien van de urgentie kan worden gesteld dat:

- er bij het huidige bodemgebruik 'wonen met tuin' ontoelaatbare actuele humane risico's aanwezig zijn, omdat bij de gemeten gehalten lood het MTR-humaan-niveau (maximaal toelaatbaar risico) overschreden wordt (Hfdst. 4.4.1. Beslispunt H4.1 en bijlage 3 tabel 1 van de urgentiesystematiek);
- er uitgaande van het gebiedstype 'wonen met tuin' actuele ecologische risico's aanwezig zijn, omdat de oppervlakte van de 10X HC50-contour voor lood groter is dan 50 m² (Hfdst. 5.2 beslispunt E2 en bijlage 4 figuur 1 van de Handleiding Urgentiesystematiek);
- er actuele verspreidingsrisico's aanwezig zijn, omdat jaarlijks het grondwater in een bodemvolume van meer dan 100 m³ verontreinigd kan raken met gehalten minerale olie en vluchtige aromatische koolwaterstoffen boven de interventiewaarden;

dat voorts de door ons gehanteerde prioriteitenstelling, zoals neergelegd in bijlage 2 van het Milieu-uitvoeringsprogramma 1995-1998, onderdeel bodemsanering, is vastgesteld op 100 punten (op een puntenschaal van maximaal 160);

gelet op het bepaalde in de artikelen 29, 37 en 48 van de Wet bodembescherming;

BESLUITEN

1. vast te stellen dat er met betrekking tot de bovengenoemde locatie sprake is van een geval van ernstige bodemverontreiniging;
2. dat de sanering van bovengenoemde locatie als zeer urgent wordt beschouwd en dat de sanering dient plaats te vinden uiterlijk vier jaar na de datum van deze beschikking;
3. dat echter gezien bovengenoemde prioriteitenstelling de sanering op een later tijdstip kan plaatsvinden;
4. dat de volgende wijzigingen van het bodemgebruik door de grondeigena(a)r(en) en/of gebruiker(s) aan gedeputeerde staten dienen te worden gemeld:
 - het realiseren van openbaar groen;
 - het slopen van bebouwing;
 - het realiseren van woningen met tuinen;
 - het herinrichten van de locatie t.b.v. moestuinen of landbouwactiviteiten.

Blad n^o 3, nummer 96-510690 van 29 januari 1996

Deze beschikking heeft betrekking op de navolgende percelen of perceelsgedeelten:

Kadastrale gemeente	Sectie	Nummer	Gedeelte van het perceel met gehalten boven de streefwaarde
Den Helder	C	11313	gedeeltelijk
		11638	gedeeltelijk
		7749-7758	gedeeltelijk
		7690-7694	gedeeltelijk
		10522	gedeeltelijk
		8356	gedeeltelijk
		8559	gedeeltelijk
		6581-6583	gedeeltelijk
		6631-6635	gedeeltelijk
		6609-6610	gedeeltelijk
		6368	gedeeltelijk
		6614-6616	gedeeltelijk
		6786-6791	gedeeltelijk
		6637-6638	gedeeltelijk
		7899	gedeeltelijk
		7876-7877	gedeeltelijk
		7900-7901	geheel
		7973-7975	geheel
		7976	gedeeltelijk
		7911-7914	gedeeltelijk
		7915-7916	geheel
		7917-7919	gedeeltelijk
		8561	gedeeltelijk
		7923-7928	gedeeltelijk

Op de bij dit besluit gevoegde kadastrale kaart zijn de betrokken percelen en perceelsgedeelten aangegeven. De aangegeven percelen of perceelsgedeelten komen voor registratie in aanmerking op basis van de gevalscontour, zoals aangegeven in het eerdergenoemd onderzoeksrapport "Notitie - Saneringsnoodzaak en -urgentie Vinken/Fabrieksgracht te Den Helder (NH/170/0016/300), 82902\008jb, 2 oktober 1995".

Gedeputeerde staten voornoemd,
namens deze,

drs. E.G.M. Prins
hoofd bureau Bodemsanering

Zie volgende bladzijde.

Blad nr. 4, nummer 96-510690 van 29 januari 1996


Een afschrift van deze beschikking is verzonden aan:

- het Kadaster Noord-Holland in verband met de kadastrale registratie van de betrokken percelen;
- het college van Burgemeester en Wethouders van de gemeente Den Helder;
- de Inspectie van de Volksgezondheid voor de milieuhygiëne.

Mogelijkheid tot het instellen van bezwaar

Ingevolge art. 7:1 van de Algemene wet bestuursrecht kunnen belanghebbenden binnen zes weken na de dag waarop dit besluit op de voorgeschreven wijze is bekendgemaakt, hiertegen bezwaar maken. Het maken van bezwaar dient te geschieden door indiening van een bezwaarschrift bij gedeputeerde Staten van Noord-Holland, ter attentie van de secretaris van de Hoor- en adviescommissie, postbus 123, 2000 MD Haarlem.

Het bezwaarschrift moet een aanduiding bevatten van het besluit waartegen het is gericht alsmede de gronden van het bezwaar.

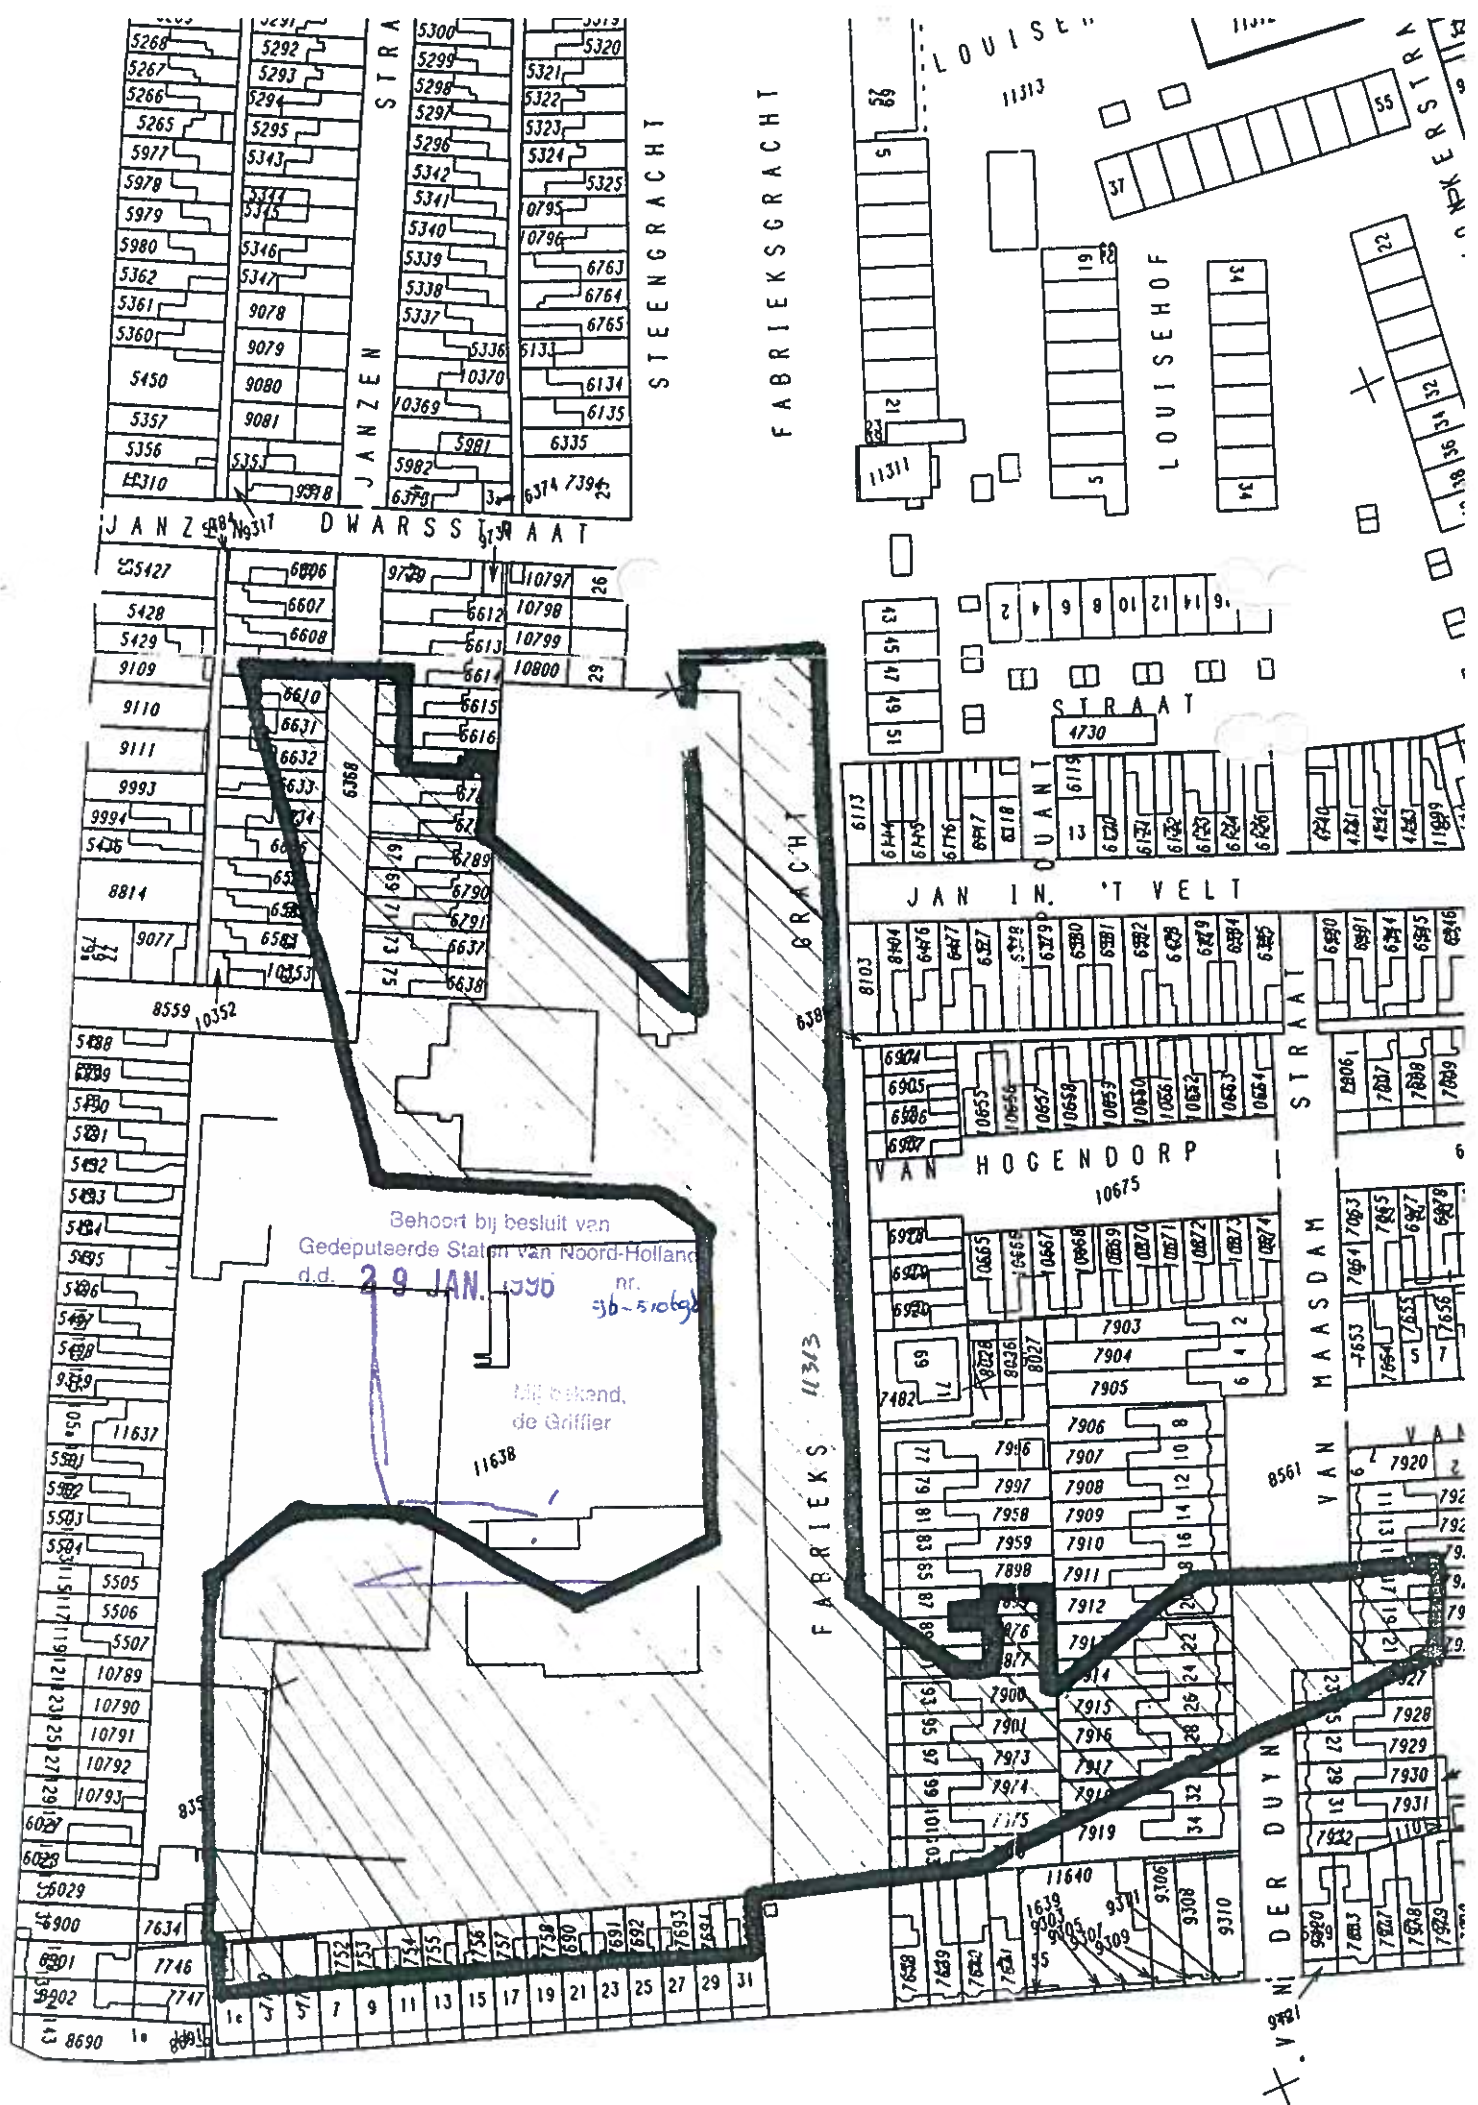

Datum 27 januari 1999

Nr. 99-911256

Onderwerp Wet bodembescherming, Fabrieksgracht (terrein Vinken e.o.) te Den
Helder, projectcode NH/170/0016/402.

Bezoekadres
Houtplein 33
2012 DE Haarlem

Gemeente Den Helder
Postbus 36
1780 AA DEN HELDER

Postadres
Postbus 3007
2001 DA Haarlem

Tel. (023) 514 31 43
Fax (023) 514 30 30

E-mail
post@noord-holland.nl

Afdeling Milieubeheer en Bodemsanering

Bijlage(n) -

Behandeld door dhr. P. de Reus

Telefoon (023) 5143779

Uw kenmerk -

VERZONDEN**28 JAN 1999**

Geacht college,

Op 21 december 1998 ontvingen wij het evaluatierapport "Sanering
Vinken/Fabrieksgracht te Den Helder (Wareco, kenmerk 82908\046hg,
16 december 1998)". Hierbij ontvangt u twee exemplaren van dat
rapport.

Naar aanleiding van het evaluatierapport, delen wij u het volgende
mee.

Het rapport betreft alleen de grondsanering. De grondwatersanering
zal in een later stadium (na overdracht van het terrein aan de
gemeente) worden uitgevoerd.

Wij zien geen aanleiding om verdere maatregelen met betrekking tot
de grond te treffen.

Na afronding van de grondwatersanering zullen wij ons oordeel over
de gehele sanering vastleggen in een beschikking.

Voor nadere inlichtingen kunt u contact opnemen met de heer
S. de Jong van de afdeling Milieubeheer en Bodemsanering,
telefoonnummer 023-5143867.

Hoogachtend,
Gedeputeerde Staten van Noord-Holland,
namens dezen,
het hoofd a.i. van het bureau Bodemsanering,



drs. J.M. Kolkman.



Provincie Noord-Holland
Kenmerk: NH040000016_CON_G_S

WKPB-contour
Locatie X = 113202 en Y = 552166

Kadastrale situatie per 1 december 2009
Kadastrale gemeente DEN HELDER sectie C

0 40 80
meter

Schaal 1 : 2000

Ondergetekende, bewaarder van het kadaster en de openbare registers, verklaart dat deze WKPБ contourentekening met het door het Kadaster afgegeven kenmerk 200951-037 in elektronische vorm in bewaring is genomen onder depotnummer 20091217000426. Dit digitaal equivalent is geschikt voor het relateren van de contouren WKPБ aan de kadastrale percelen, waar het betreffende besluit betrekking op heeft.

d.d. 17-12-2009

De hoofdbewaarder

Mr. W. Louwman

Datum 15 maart 2000

Ons kenmerk 2000-10955

Onderwerp Wet bodembescherming, locatie voormalig Provinciaal Ziekenhuis , gemeente Gemeente Bloemendaal, projectcode NH/070/0046/840.



Dienst van het Kadaster en de Openbare Registers
Postbus 1242
1000 BE AMSTERDAM

11 2186

Bezoekadres
Houtplein 33
Haarlem

Postadres
Postbus 3007
2001 DA Haarlem

Tel (023) 514 3143
Fax (023) 514 3030

Afdeling Milieubeheer en Bodemsanering

Bijlage(n) 2

VERZONDEN

Behandeld door Dhr. G.Visser

Telefoon (023) 514 3847

Uw kenmerk -

21 MRT 2000

Geachte heer/mevrouw,

Hierbij doen wij u toekomen een afschrift van de **gewijzigde** beschikking met projectcode NH/070/0046/820 op grond van artikel 55 Wet bodembescherming.

Deze beschikking heeft betrekking op de volgende percelen:

Kadastrale gemeente	Sectie	Nummer	Gedeelte van het perceel waarop registratie betrekking heeft
Bloemendaal	A	3537	gedeeltelijk
Bloemendaal	A	1132	gedeeltelijk
Bloemendaal	A	9723	gedeeltelijk
Bloemendaal	A	3541	gedeeltelijk
Bloemendaal	A	11013	gedeeltelijk
Velsen	F	5350	gedeeltelijk

De te registreren perceelsgedeelten zijn aangegeven op de bijgevoegde kadastrale kaart.

Voor nadere inlichtingen kunt u contact opnemen met de heer G.Visser van van bureau Bodemsanering, telefoon 023-5143847.

Hoogachtend,

Gedeputeerde Staten van Noord-Holland,
namens dezen,
hoofd bureau Bodemsanering,

drs. H.M. de Bruijn-Franken

Datum 15 maart 2000

Ons kenmerk 2000-10955

Onderwerp wijzigingsbeschikking vaststelling geval van ernstige bodemverontreiniging, vaststelling saneringsurgentie.



Bezoekadres
Houtplein 33
Haarlem

Postadres
Postbus 3007
2001 DA Haarlem

Tel (023) 514 3143
Fax (023) 514 3030

Afdeling Milieubeheer en Bodemsanering

Bijlage(n) 1

Behandeld door Dhr. G. Visser

Telefoon (023) 514 3847

Uw kenmerk -

1. Aanvraag

De provincie Noord-Holland heeft opdracht gegeven tot het uitvoeren van diverse bodemonderzoeken op het terrein van het voormalige Provinciaal Ziekenhuis te Santpoort-Zuid, gemeente Bloemendaal.

De locatie kent verschillende adressen. De locatie is kadastraal bekend gemeente Bloemendaal, sectie A, nummers 3537, 1132, 9723, 3541 en 11013, en gemeente Velsen, sectie F, nummer 5350.

De uitgevoerde onderzoeken betreffen:

Tauw Milieu B.V.

1. "Historisch onderzoek Provinciaal Ziekenhuis Brederodelaan Bloemendaal", kenmerk R3452565.D02/AHU, d.d. maart 1996;

Oranjewoud B.V.

2. "Oriënterend bodemonderzoek Provinciaal Ziekenhuis Brederodelaan in Bloemendaal", documentnummer 17795-92028, d.d. 31 maart 1998;
3. "Nader bodemonderzoek etc.", documentnummer 17795-92360, d.d. 5 augustus 1998 (rapport tekst en rapport bijlagen en tekeningen);
4. "Aanvullend bodemonderzoek etc.", documentnummer 17795-92688, d.d. 8 oktober 1998;
5. "Aanvullend bodemonderzoek '1999' etc.", documentnummer 17795-29241, d.d. 5 februari 1999;
6. "Aanvullend onderzoek waterpartijen etc.", documentnummer 16245-29241, d.d. 10 februari 1999.

2. Besluiten

De ons verstrekte rapporten hebben wij op volledigheid en op inhoud beoordeeld. Aan de hand van deze gegevens besluiten wij, gelet op het bepaalde in de artikelen 29 en 37 van de Wet bodembescherming (Wbb), het volgende.

1. Met betrekking tot vorengenoemde locatie, is sprake van vier gevallen van ernstige bodemverontreiniging en drie gevallen van niet-ernstige bodemverontreiniging.
2. De sanering van de gevallen 1 en 2 wordt als urgent beschouwd. De sanering van de gevallen 3 en 4 wordt als niet urgent beschouwd.
3. De sanering van de gevallen 1 t/m 4 en 7 dient te zijn voltooid uiterlijk 1 maart 2003 met inachtneming van de regeling als bedoeld in art. 4 II, sub 6 van het koopcontract PZ-terrein, d.d. 2 maart 1999.
4. Als een wijziging optreedt in het gebruik van de bodem moet dit aan ons worden gemeld, tenzij wij op grond van het evaluatierapport hebben geoordeeld dat de locatie volledig (multifunctioneel) is gesaneerd.
5. De volgende wijziging van het bodemgebruik moet aan ons worden gemeld: het herinrichten van de locatie ten behoeve van moestuinen of landbouwactiviteiten.

3. Overwegingen die ten grondslag liggen aan dit besluit

Algemeen

De ontwerpbeschikking is op 15 april 1999 bekendgemaakt in het Nieuwsblad Santpoort en Velserbroek.

Naar aanleiding van de bekendmaking zijn, binnen de daarvoor gestelde termijn van vier weken, geen zienswijzen naar voren gebracht als bedoeld in artikel 3:11 van de Algemene wet bestuursrecht (Awb).

Er zijn geen bijzondere omstandigheden gebleken, op grond waarvan afwijking van de geldende (beleids)regels noodzakelijk is.

Ernst

Uit de genoemde rapporten blijkt dat er sprake is van vier gevallen van ernstige en drie gevallen van niet-ernstige bodemverontreiniging.

Geval 1 kolengasfabriek (locatienummer 27)

De grond is in een bodemvolume van meer dan 25 m³ verontreinigd met PAK, cyanide, lood en zink tot boven de interventiewaarden en het grondwater is in een bodemvolume van meer dan 100 m³ verontreinigd met xyleen, minerale olie en naftaleen tot boven de interventiewaarden.

Geval 2 oliegasfabriek (locatienummer 28)

De grond is in een bodemvolume van meer dan 25 m³ verontreinigd met PAK tot boven de interventiewaarden en het grondwater is in een bodemvolume van meer

dan 100 m³ verontreinigd met PAK, minerale olie, benzeen, xyleen en naftaleen tot boven de interventiewaarden.

Geval 3 puinbijmengingen en wegen

Verontreinigingen ter plaatse van de locatienummers 1, 3, 5, 6, 7, 8, 10, 11, 13, 14, 18, 38, 47, 50, 51, 52 en 53 zoals aangeduid in genoemde rapporten.

Het gaat om plaatselijke bijmengingen van puin, sintels en kooldeeltjes. Deze verontreinigingen worden tezamen als één geval beschouwd. Het gaat om een hoeveelheid grond van meer dan 25 m³ die verontreinigd is met koper, lood, zink en PAK tot boven de interventiewaarden.

Geval 4 wateren 2, 3, 6 en 7

Uit rapport nummer 6 blijkt dat er geen sprake is van een geval van ernstige bodemverontreiniging, omdat het sediment niet verontreinigd is tot boven de interventiewaarden.

Geval 5 strook langs de Brederodeweg

In aanvulling op het nader bodemonderzoek is aanvullend onderzoek gedaan (rapport nummer 4) op het noordwestelijke randgebied (groen met 15 woningen) met een totaal oppervlak van 2 ha.

Van de onderzochte stoffen zijn zowel in de grond als in het grondwater slechts enkele streefwaardeoverschrijdingen aangetoond. Op basis hiervan wordt vastgesteld dat hier geen sprake is van een geval van ernstige bodemverontreiniging.

Geval 6 groenvoorzieningen

In aanvulling op het nader bodemonderzoek is aanvullend onderzoek gedaan (rapport nummer 5) op zeven onverdachte locaties met een totaal oppervlak van 12,5 ha.

In één boring is een interventiewaardeoverschrijding voor zink aangetoond. In enkele boringen zijn overschrijdingen van het gemiddelde van de streef- en interventiewaarden aangetoond voor zink en koper. Deze verontreinigingen zijn overwegend gerelateerd aan het plaatselijke voorkomen van puin, sintels en kooltjes.

Voor het overige zijn van de onderzochte stoffen alleen streefwaardeoverschrijdingen aangetoond. Op basis hiervan wordt vastgesteld dat hier geen sprake is van een geval van ernstige bodemverontreiniging omdat de grond in een bodemvolume van minder dan 25 m³ is verontreinigd tot boven de interventiewaarden.

In het grondwater zijn van de onderzochte stoffen slechts enkele streefwaardeoverschrijdingen gemeten.



Geval 7 wateren 1, 4 en 5

Uit rapport nummer 6 blijkt dat er sprake is van een geval van ernstige bodemverontreiniging, omdat het sediment in een waterbodenvolume van meer dan 25 m³ verontreinigd is met zink (water 1) en koper (water 4 en 5) tot boven de interventiewaarden.

De interventie- en streefwaarden voor de bodem zijn vastgelegd in de Circulaire interventiewaarden bodemsanering en in de Circulaire interventiewaarde bodemsanering voor polycyclische aromatische koolwaterstoffen (Staatscourant 95 van 24 mei 1994, Staatscourant 120 van 26 juni 1996, Staatscourant 169 van 4 september 1997 en Staatscourant 127 van 9 juli 1998).

Urgentie

Aangezien wij hebben vastgesteld, dat hier sprake is van vier gevallen van ernstige verontreiniging, stellen wij tevens vast, of er sprake is van urgentie om deze gevallen te saneren.

De urgentie van de sanering is vastgesteld conform de urgentiesystematiek, die beschrijft op welke wijze actuele risico's bepaald worden om te komen tot een beslissing of sanering urgent dan wel niet urgent is. Deze systematiek is neergelegd in bijlage 7 van de Circulaire saneringsregeling Wbb: beoordeling en afstemming (Staatscourant 4 van 8 januari 1998) en de handleiding 'Urgentie van bodemsanering' (Sdu uitgeverij, maart 1995, ISBN 90-12-08221-8).

Met betrekking tot de milieuhygiënische risico's van de bodemverontreiniging geldt het volgende.

Geval 1 kolengasfabriek en Geval 2 oliegasfabriek

- Bij het huidige bodemgebruik (openbaar groen/wonen met tuin) is er geen ontoelaatbaar actueel humaan risico aanwezig, omdat de toetsingswaarde van gestandaardiseerd bodemgebruik, zoals neergelegd in bijlage 3 van de handleiding 'Urgentie van bodemsanering' voor geen van de onderzochte stoffen wordt overschreden.
- Uitgaande van het gebiedstype (binnenduinrand) is er geen ontoelaatbaar actueel ecologisch risico aanwezig, omdat de oppervlakte van de HC50-contour kleiner is dan 5000 m², en de gemeten gehalten de 10 x HC50-waarden niet overschrijden.
- Overschrijding van een HC50-waarde betekent dat 50% van de plant- en diersoorten die voor kunnen komen in dit gebiedstype, in hun ontwikkeling aangetast kunnen worden (HC = Hazardous Concentration).
- Er is een ontoelaatbaar actueel verspreidingsrisico aanwezig, omdat jaarlijks het grondwater in een bodenvolume van meer dan 100 m³ verontreinigd kan raken met gehalten tot boven de interventiewaarden.
- Vanwege het ontoelaatbare actuele verspreidingsrisico, wordt de sanering van **geval 1 en van geval 2** als urgent beschouwd.

Geval 3 puinbijmengingen en wegen

- Bij het huidige bodemgebruik (openbaar groen/wonen met tuin) is er geen ontoelaatbaar actueel humaan risico aanwezig, omdat de toetsingswaarde van gestandaardiseerd bodemgebruik, zoals neergelegd in bijlage 3 van de handleiding 'Urgentie van bodemsanering' voor geen van de onderzochte stoffen wordt overschreden.
- Uitgaande van het gebiedstype (binnenduinrand) is er geen ontoelaatbaar actueel ecologisch risico aanwezig, omdat de oppervlakte van de HC50-contour kleiner is dan 5000 m², en de gemeten gehalten de 10 x HC50-waarden niet overschrijden.
- Er is geen ontoelaatbaar actueel verspreidingsrisico aanwezig, omdat er geen verontreinigingen tot boven de interventiewaarden in het grondwater aanwezig zijn.

Omdat geen ontoelaatbare milieuhygiënische risico's aanwezig zijn, wordt de sanering van **geval 3** als niet urgent beschouwd.

Geval 7 wateren 1, 4 en 5

- Bij het huidige gebruik (water voor natuur en landschap) is er geen ontoelaatbaar actueel humaan risico aanwezig omdat contactrisico's met de waterbodem zijn te verwaarlozen.
- Uitgaande van het gebiedstype (binnenduinrand) is er geen ontoelaatbaar actueel ecologisch risico aanwezig, omdat de oppervlakte van de HC50-contour kleiner is dan 5000 m², en de gemeten gehalten de 10 x HC50-waarden niet overschrijden.
- Er is geen ontoelaatbaar actueel verspreidingsrisico aanwezig, omdat er geen verontreinigingen tot boven de interventiewaarden in het grondwater aanwezig zijn.

Omdat er geen ontoelaatbare milieuhygiënische risico's aanwezig zijn, wordt de sanering van **geval 7** als niet urgent beschouwd.

Tijdstip

Gedeputeerde staten zijn voornemens de sanering van de locatie uit te voeren zo spoedig mogelijk nadat met het saneringsplan is ingestemd.

Wegens verkoop van het terrein is bepaald dat de sanering moet zijn voltooid uiterlijk 1 maart 2003.

Wijzigingen van gebruik

Bij gewijzigd bodemgebruik kan de urgentie om het geval te saneren veranderen. Daarom geven wij aan welke wijzigingen van het gebruik van de bodem aan ons moeten worden gemeld.



4. Kadastrale registratie

Krachtens het bepaalde in artikel 55 van de Wbb zenden wij een afschrift van deze beschikking aan de Rijksdienst van het Kadaster en de Openbare Registers.

Deze beschikking heeft betrekking op volgende percelen:

Kadastrale gemeente	Sectie	Nummer	Gedeelte van het perceel waarop registratie betrekking heeft
Bloemendaal	A	3537	gedeeltelijk
Bloemendaal	A	1132	gedeeltelijk
Bloemendaal	A	9723	gedeeltelijk
Bloemendaal	A	3541	gedeeltelijk
Bloemendaal	A	11013	gedeeltelijk
Velsen	F	5350	gedeeltelijk

Bij de genoemde percelen wordt een aantekening van deze beschikking gemaakt in de kadastrale registratie.

Een afschrift van deze beschikking is verzonden aan:

- het Kadaster Noord-Holland;
- het college van Burgemeester en Wethouders van de gemeente Bloemendaal;
- de Inspectie Milieuhygiëne Noord-West;
- de heer P. Dammers, Provincie Noord-Holland.

Hoogachtend,

Gedeputeerde Staten van Noord-Holland,
namens dezen,
hoofd bureau Bodemsanering,

drs. H.M. de Bruijn-Franken



Bezwaren

De aandacht wordt gevestigd op het volgende.


Belanghebbenden kunnen op grond van artikel 7:1, eerste lid, van de Algemene wet bestuursrecht tegen dit besluit binnen zes weken na de dag van verzending, uitreiking of publicatie schriftelijk bezwaar maken. Het maken van bezwaar dient te geschieden door indiening van een bezwaarschrift bij Gedeputeerde Staten van Noord-Holland, ter attentie van de secretaris van de Hoor- en adviescommissie, Postbus 123, 2000 MD Haarlem. Op dit adres is desgewenst ook een folder te verkrijgen waarin de procedure wordt uitgelegd.

Het bezwaarschrift moet zijn ondertekend en bevat ten minste de naam en het adres van de indiener, de dagtekening, een omschrijving van het besluit waartegen het is gericht en de gronden van het bezwaar.


Als de indiener van het bezwaarschrift een rechtspersoon is (bijv. vereniging of stichting), dient het bezwaarschrift te worden ondertekend door degene(n) die in de statuten bevoegd is/zijn verklaard de rechtspersoon in rechte te vertegenwoordigen.

Belanghebbenden die tegen dit besluit bezwaar hebben gemaakt, kunnen tevens een verzoek tot het treffen van een voorlopige voorziening indienen. Hiervoor is een griffierecht verschuldigd van f 225,- voor natuurlijke personen en f 450,- voor rechtspersonen.

Het verzoekschrift moet worden gericht aan de voorzitter van de Afdeling Bestuursrechtspraak van de Raad van State, Postbus 20019, 2500 EA 's-Gravenhage. Bij het verzoekschrift moet een afschrift van het bezwaarschrift worden overgelegd.

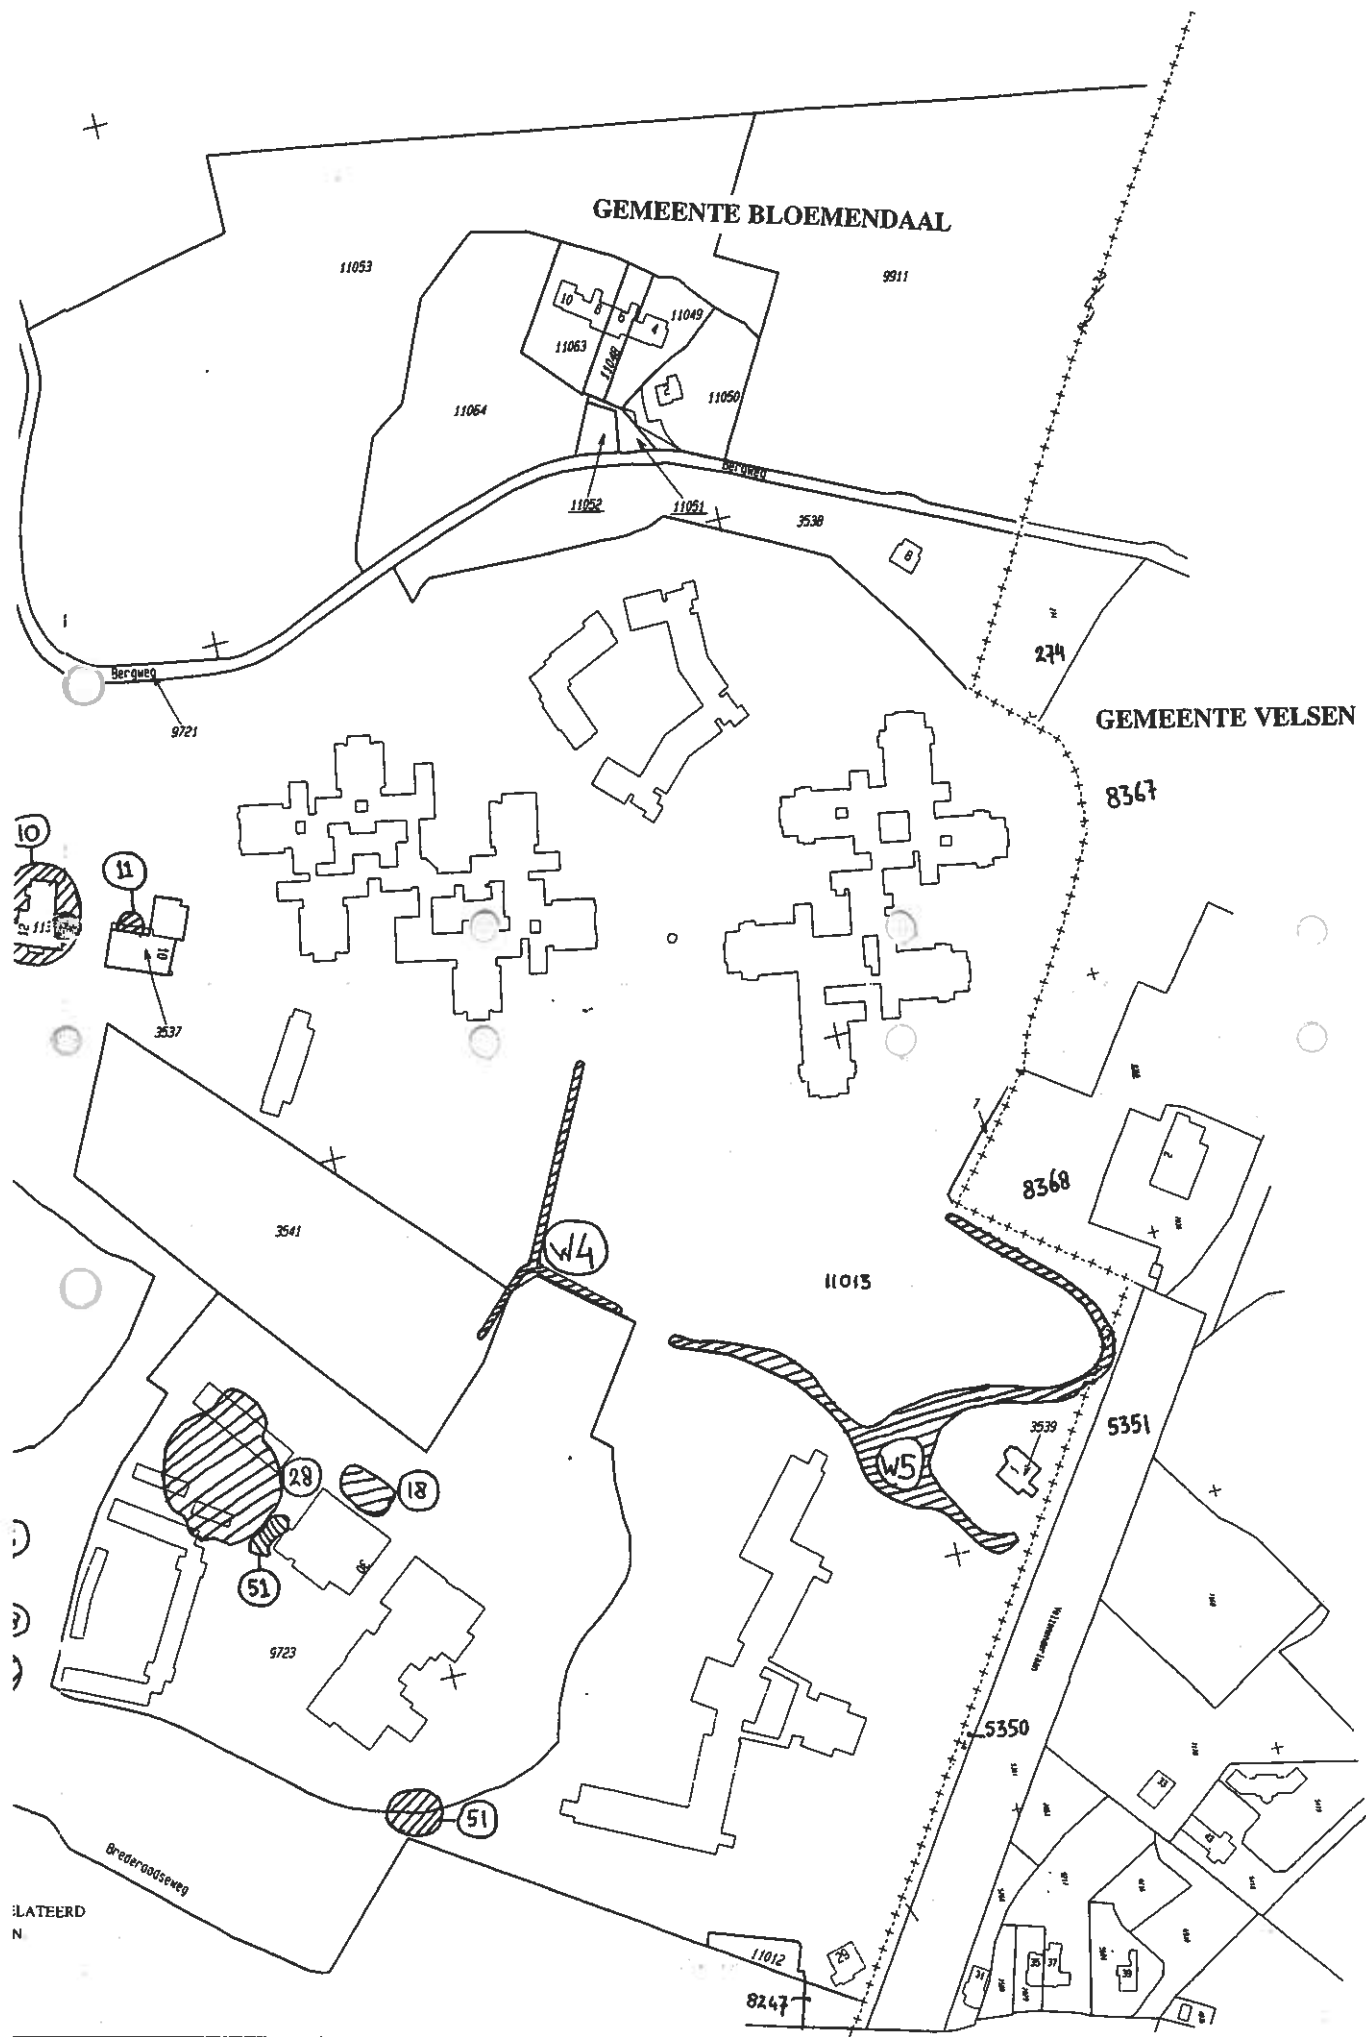

- 1= ZOUTLOODS
- 3= WASSERIJ
- 5= APOTHEEK
- 6= ZINKPUTTEN HOOFDGEBOUW
- 7= ONTSMETTINGSGEBOUW
- 8= TRANSFORMATORHUISJE
- 10= DRUKKERIJ
- 11= STALLING
- 13= VARKENSSTAL
- 14= FEACALIENHUIS
- 18= DE BIOLOOG
- 27= KOLENGASFABRIEK
- 28= OLIEGASFABRIEK
- 38= BRANDSTOFTANK IV
- 47= OPSLAG SINTELS/VLIEGAS
- 50= STORTPLAATS/KOLENOPSLAG
- 51= GEDEMPTE SLOTEN

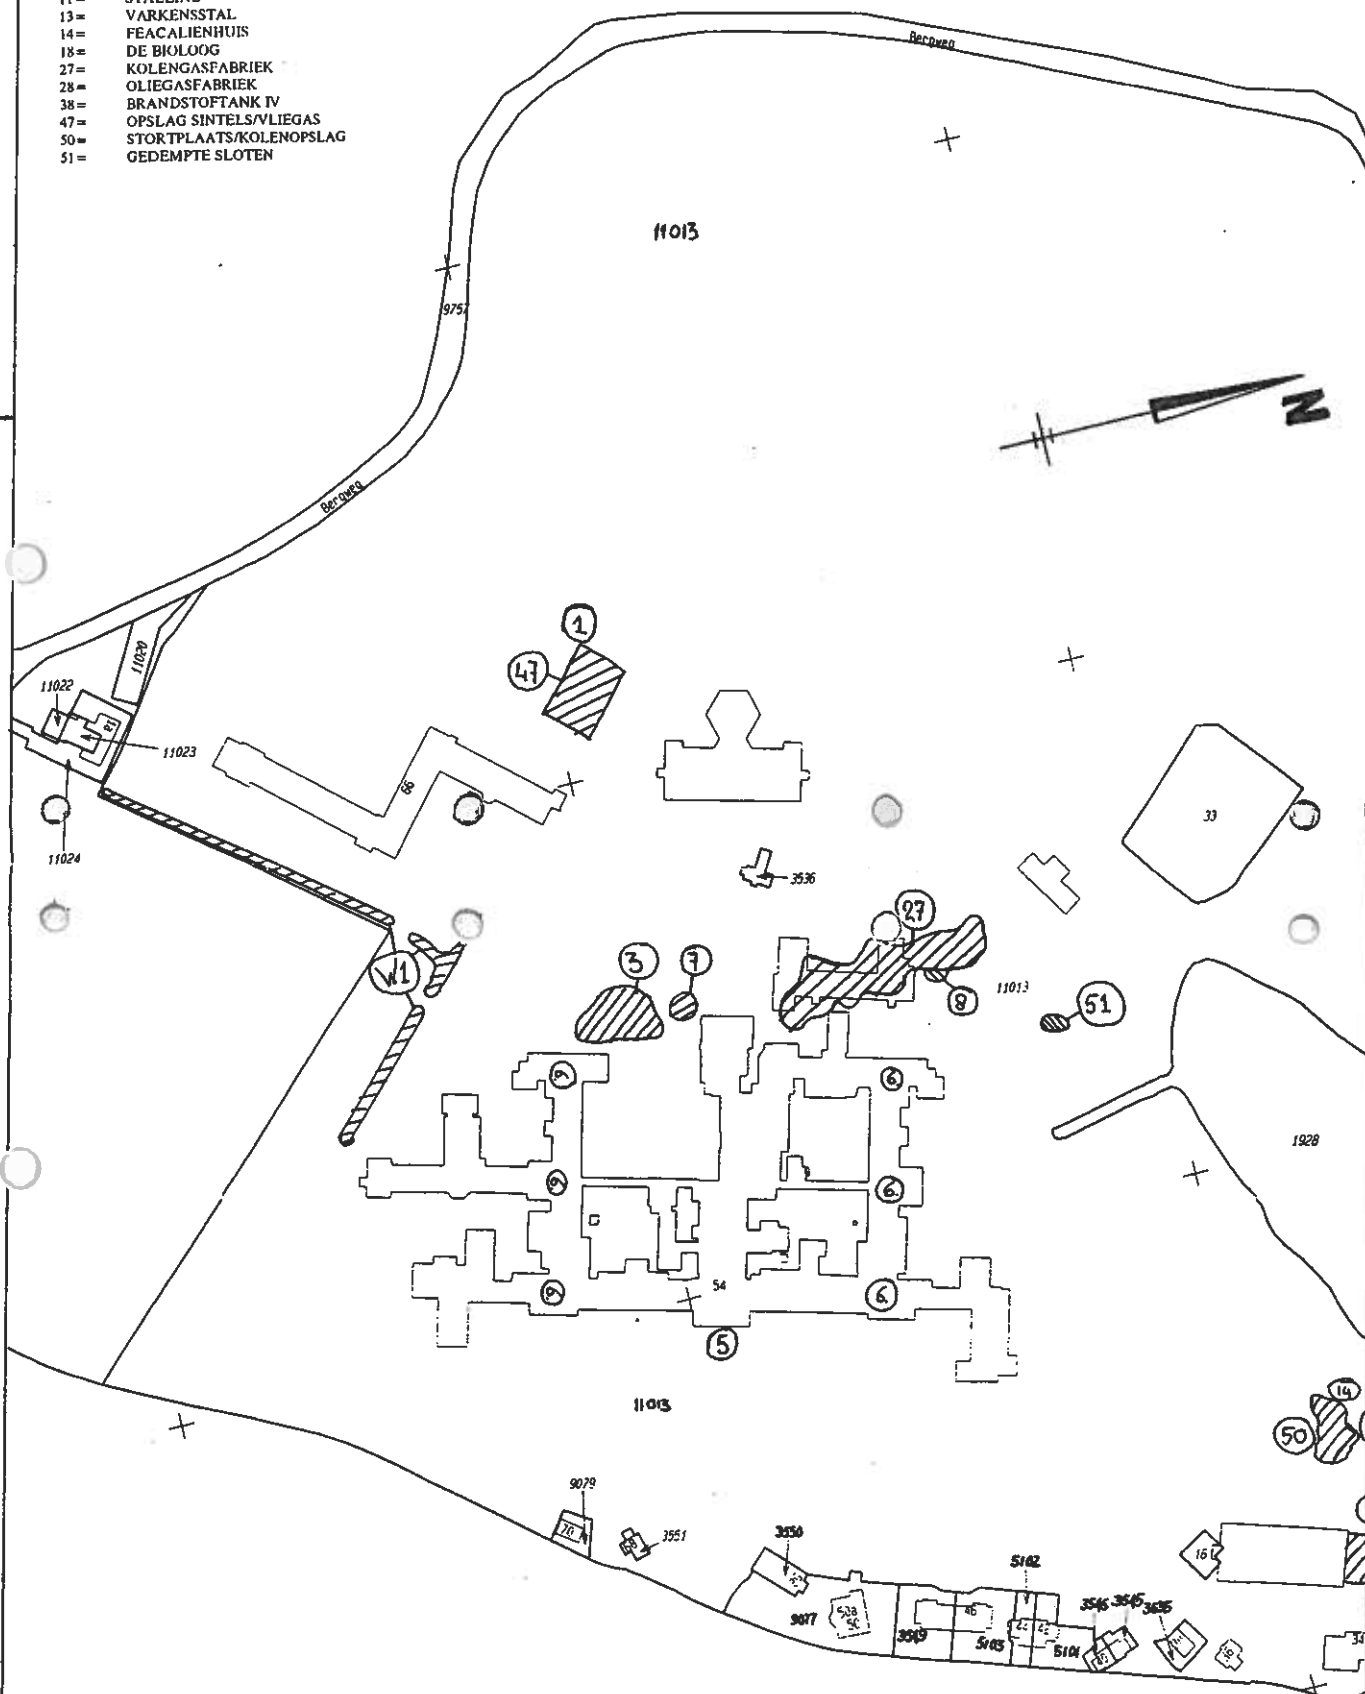


GECOMBINEERDE KADASTRALE KAARTEN

SCHAAL 1:2000

BEHOORT BIJ BESCHIKKING ERNST EN URGENTIE
"VOORMALIG PROVINCIAAL ZIEKENHUIS BLOEMENDAAL"


LEGENDA

+++++ GEMEENTEGRENS

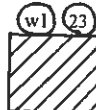

OMHULLENDE CONTOUR MET NUMMER, G.
AAN DE NUMMERING UIT HET SANERINGS-
W = (ONDER) WATERBODEM

- 1= ZOUTLAWES
- 2= WASSER
- 3= APOTHEEK
- 4= ZINKPUTTEN HOOFDEGEBOUW
- 5= ONTSMETTINGSGEBOUW
- 6= INKOMSTEN
- 7= INKOMSTEN
- 8= INKOMSTEN
- 9= INKOMSTEN
- 10= INKOMSTEN
- 11= STALLING
- 12= VARKENSTAL
- 13= PEACALUSHUIS
- 14= OUDERENHUIS
- 15= KOLEGASTFABRIEK
- 16= OLIEGASTFABRIEK
- 17= BRANDSTOFKILN
- 18= BRANDSTOFKILN
- 19= BRANDSTOFKILN
- 20= STORTPLAATS KOLENOPSLAG
- 21= GEDEHYTE SLOTEN

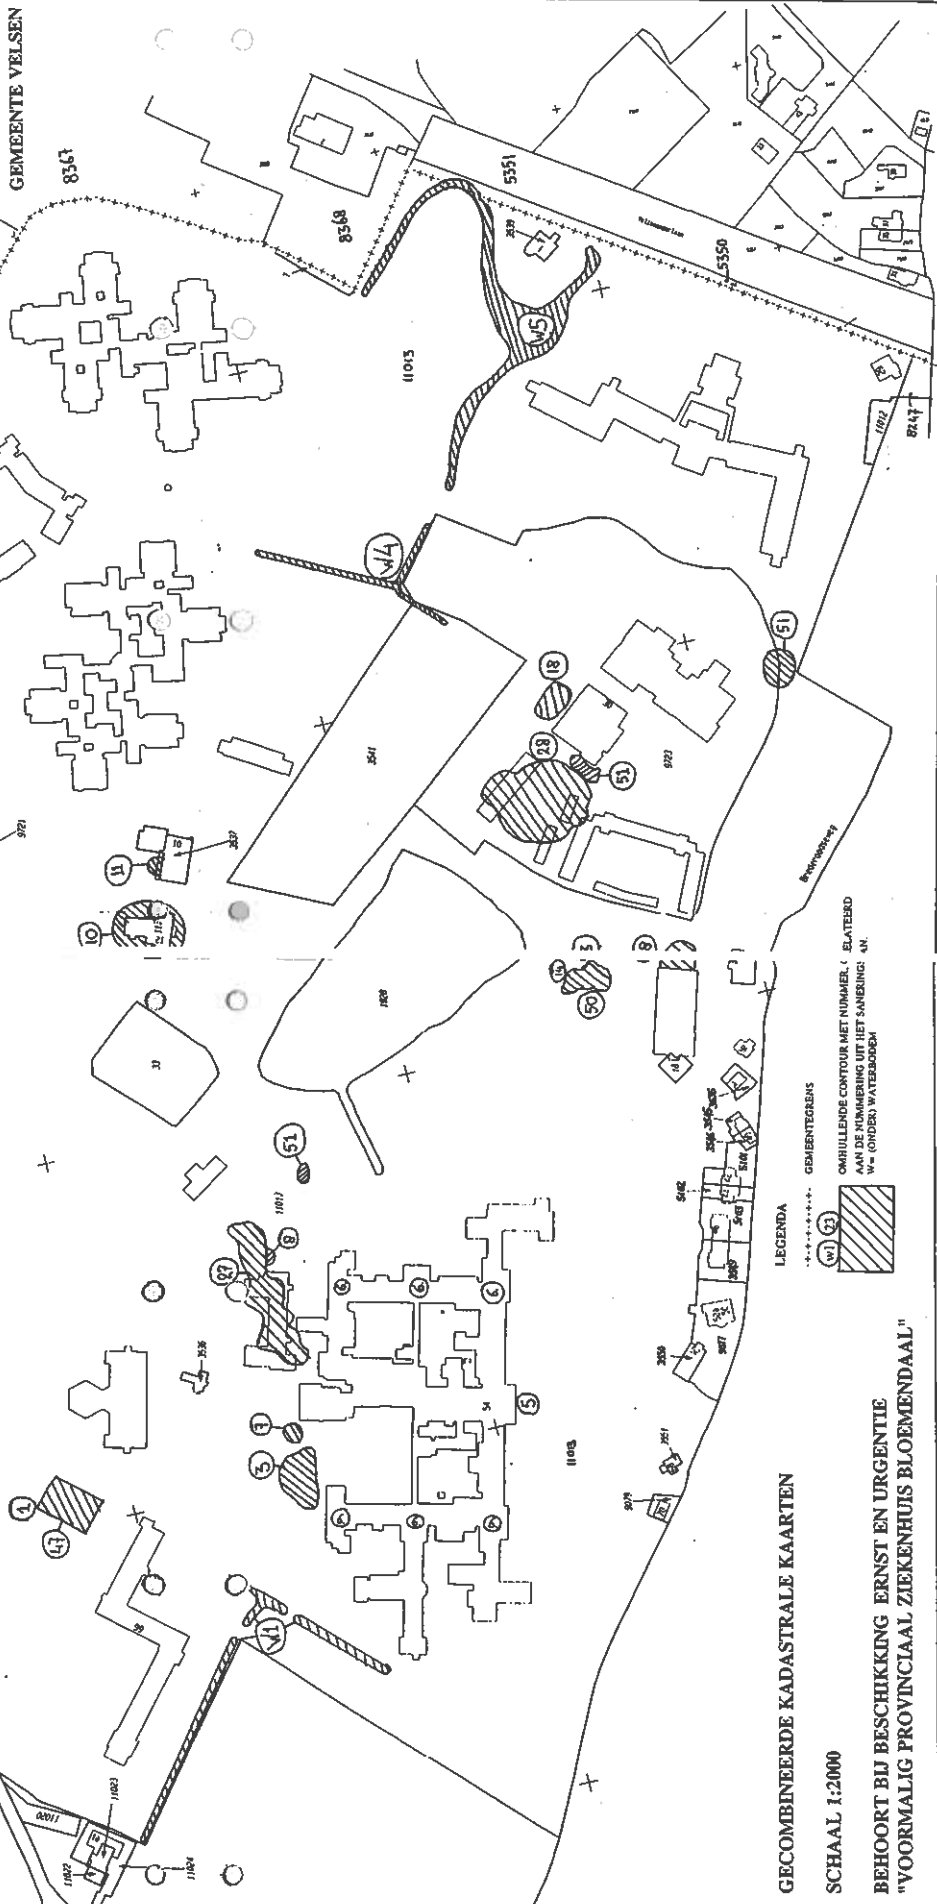

GEKOMBEERDE KADASTRALE KAARTEN

SCHAAL 1:2000

BEHOORT BIJ BESCHIKKING ERNST EN URGENTIE
"VOORMALIG PROVINCIAAL ZIEKENHUIS BLOEMENDAAL"




Provincie Noord-Holland
Kenmerk: NH037700046_CON_G_I



WKPB-contour

Locatie X = 102792 en Y = 492766

Kadastrale situatie per 1 december 2009
Kadastrale gemeente BLOEMENDAAL sectie A

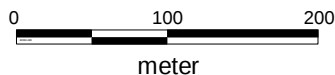

Schaal 1 : 5000

Ondergetekende, bewaarder van het kadaster en de openbare registers, verklaart dat deze WKPБ contourentekening met het door het Kadaster afgegeven kenmerk 200951-030 in elektronische vorm in bewaring is genomen onder depotnummer 20091217000280. Dit digitaal equivalent is geschikt voor het relateren van de contouren WKPБ aan de kadastrale percelen, waar het betreffende besluit betrekking op heeft.

d.d. 17-12-2009

De hoofdbewaarder

Mr. W. Louwman

Verklaring:

Het voorgaande stuk is ingeschreven ten kantore van de Dienst voor het Kadaster en de Openbare Registers op 07-01-2010 om 10:49 in register Onroerende Zaken Hyp4 in deel 57749 nummer 122.

Een elektronisch document met voornoemde inhoud was gewaarmerkt met een digitale handtekening, die blijkens bijbehorend certificaat van DigiNotar PKIoverheid CA Overheid en Bedrijven met nummer 9DC4FA26DA3746E498C53537CF1D35A1 toebehoort aan Jager Anneloes e/v Jakupovic.

Werd aangevuld met depotnummer(s) 20091224000086, 20091217000426, 20091217000280.

Naam bewaarder: Mr. W. Louwman.