

← Ruimtelijkeplannen.nl

ADRES

PLANNAAM OF -NUMMER

1781RK 58



📍 Jonkerstraat 58, 1781RK Den Helder

GEMEENTE (7) PROVINCIE (21) RIJK (28)

BESTEMMINGSPLANNEN


-  Kamerverhuur, woningsplitsing en Bed&Breakfast 2021
bestemmingsplan
vastgesteld (2021-09-06)
-  Paraplubestemmingsplan supermarkten
bestemmingsplan
ontwerp (2021-02-10)
-  Voorbereidingsbesluit Wonen
voorbereidingsbesluit
vastgesteld (2020-06-02)
-  Voorbereidingsbesluit Supermarkten
voorbereidingsbesluit
vastgesteld (2020-02-24)
-  bestemmingsplan Stadshart Zuid 2012
bestemmingsplan
onherroepelijk (vastgesteld 2013-03-04)


STRUCTUURVISIES

-  STRUCTUURVISIE DEN HELDER 2025
structuurvisie
vastgesteld (2012-09-17)

^ Verberg plannen

20 m

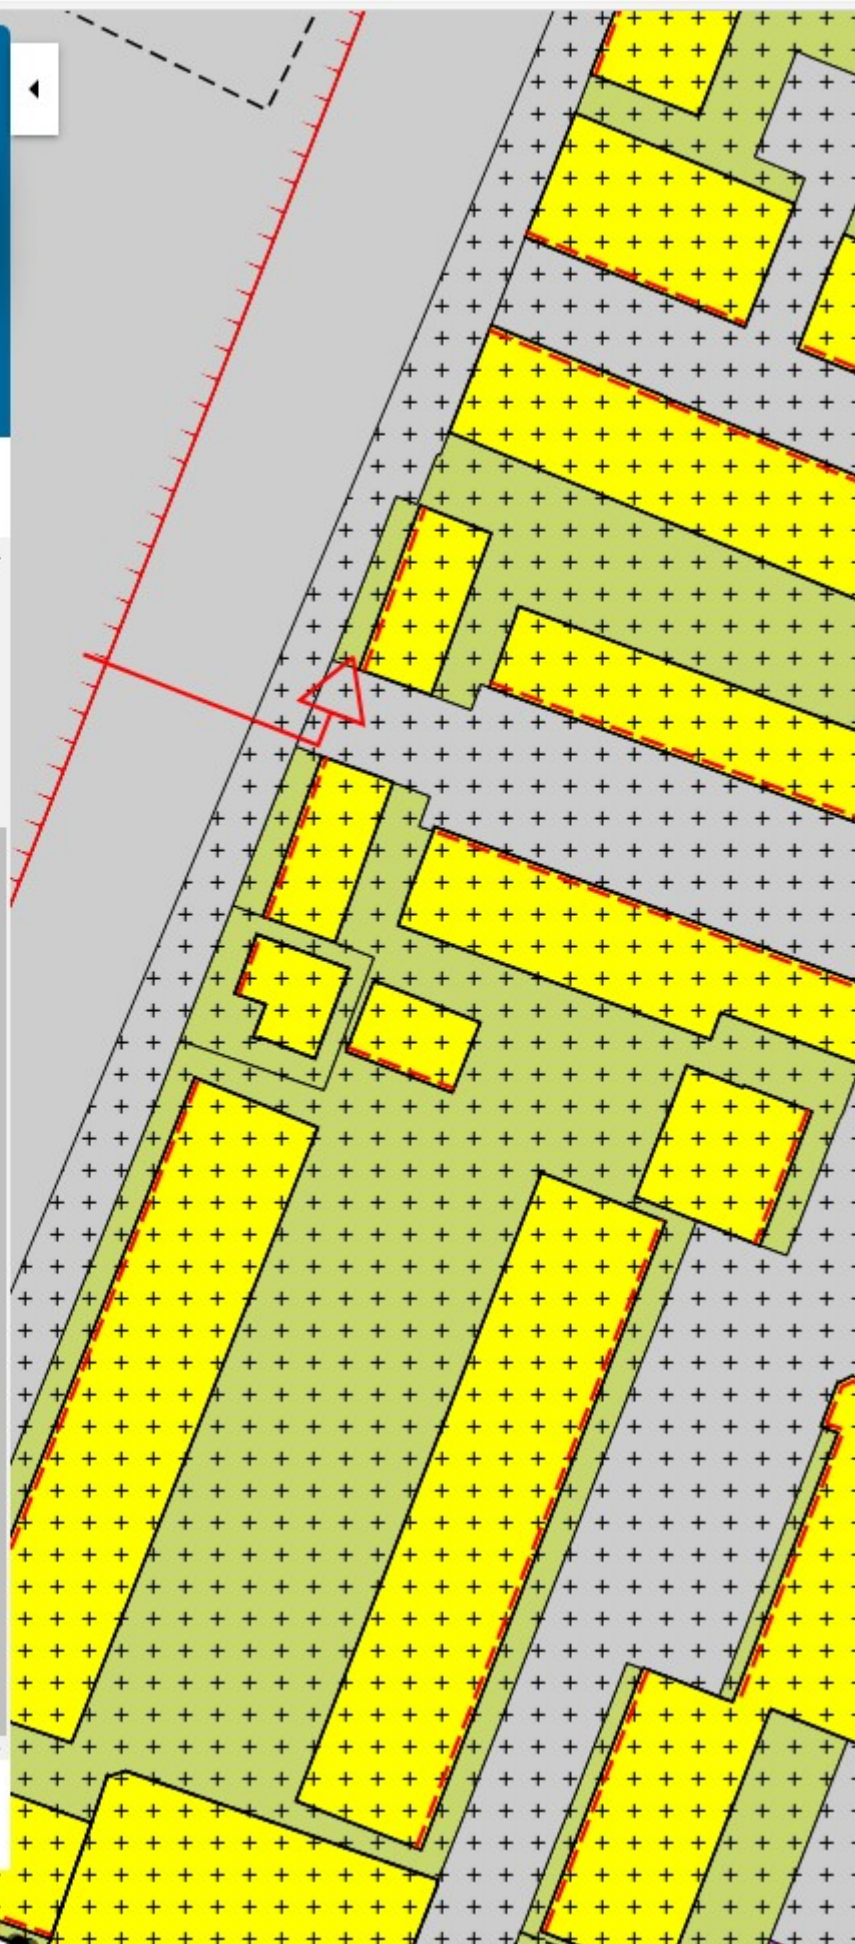

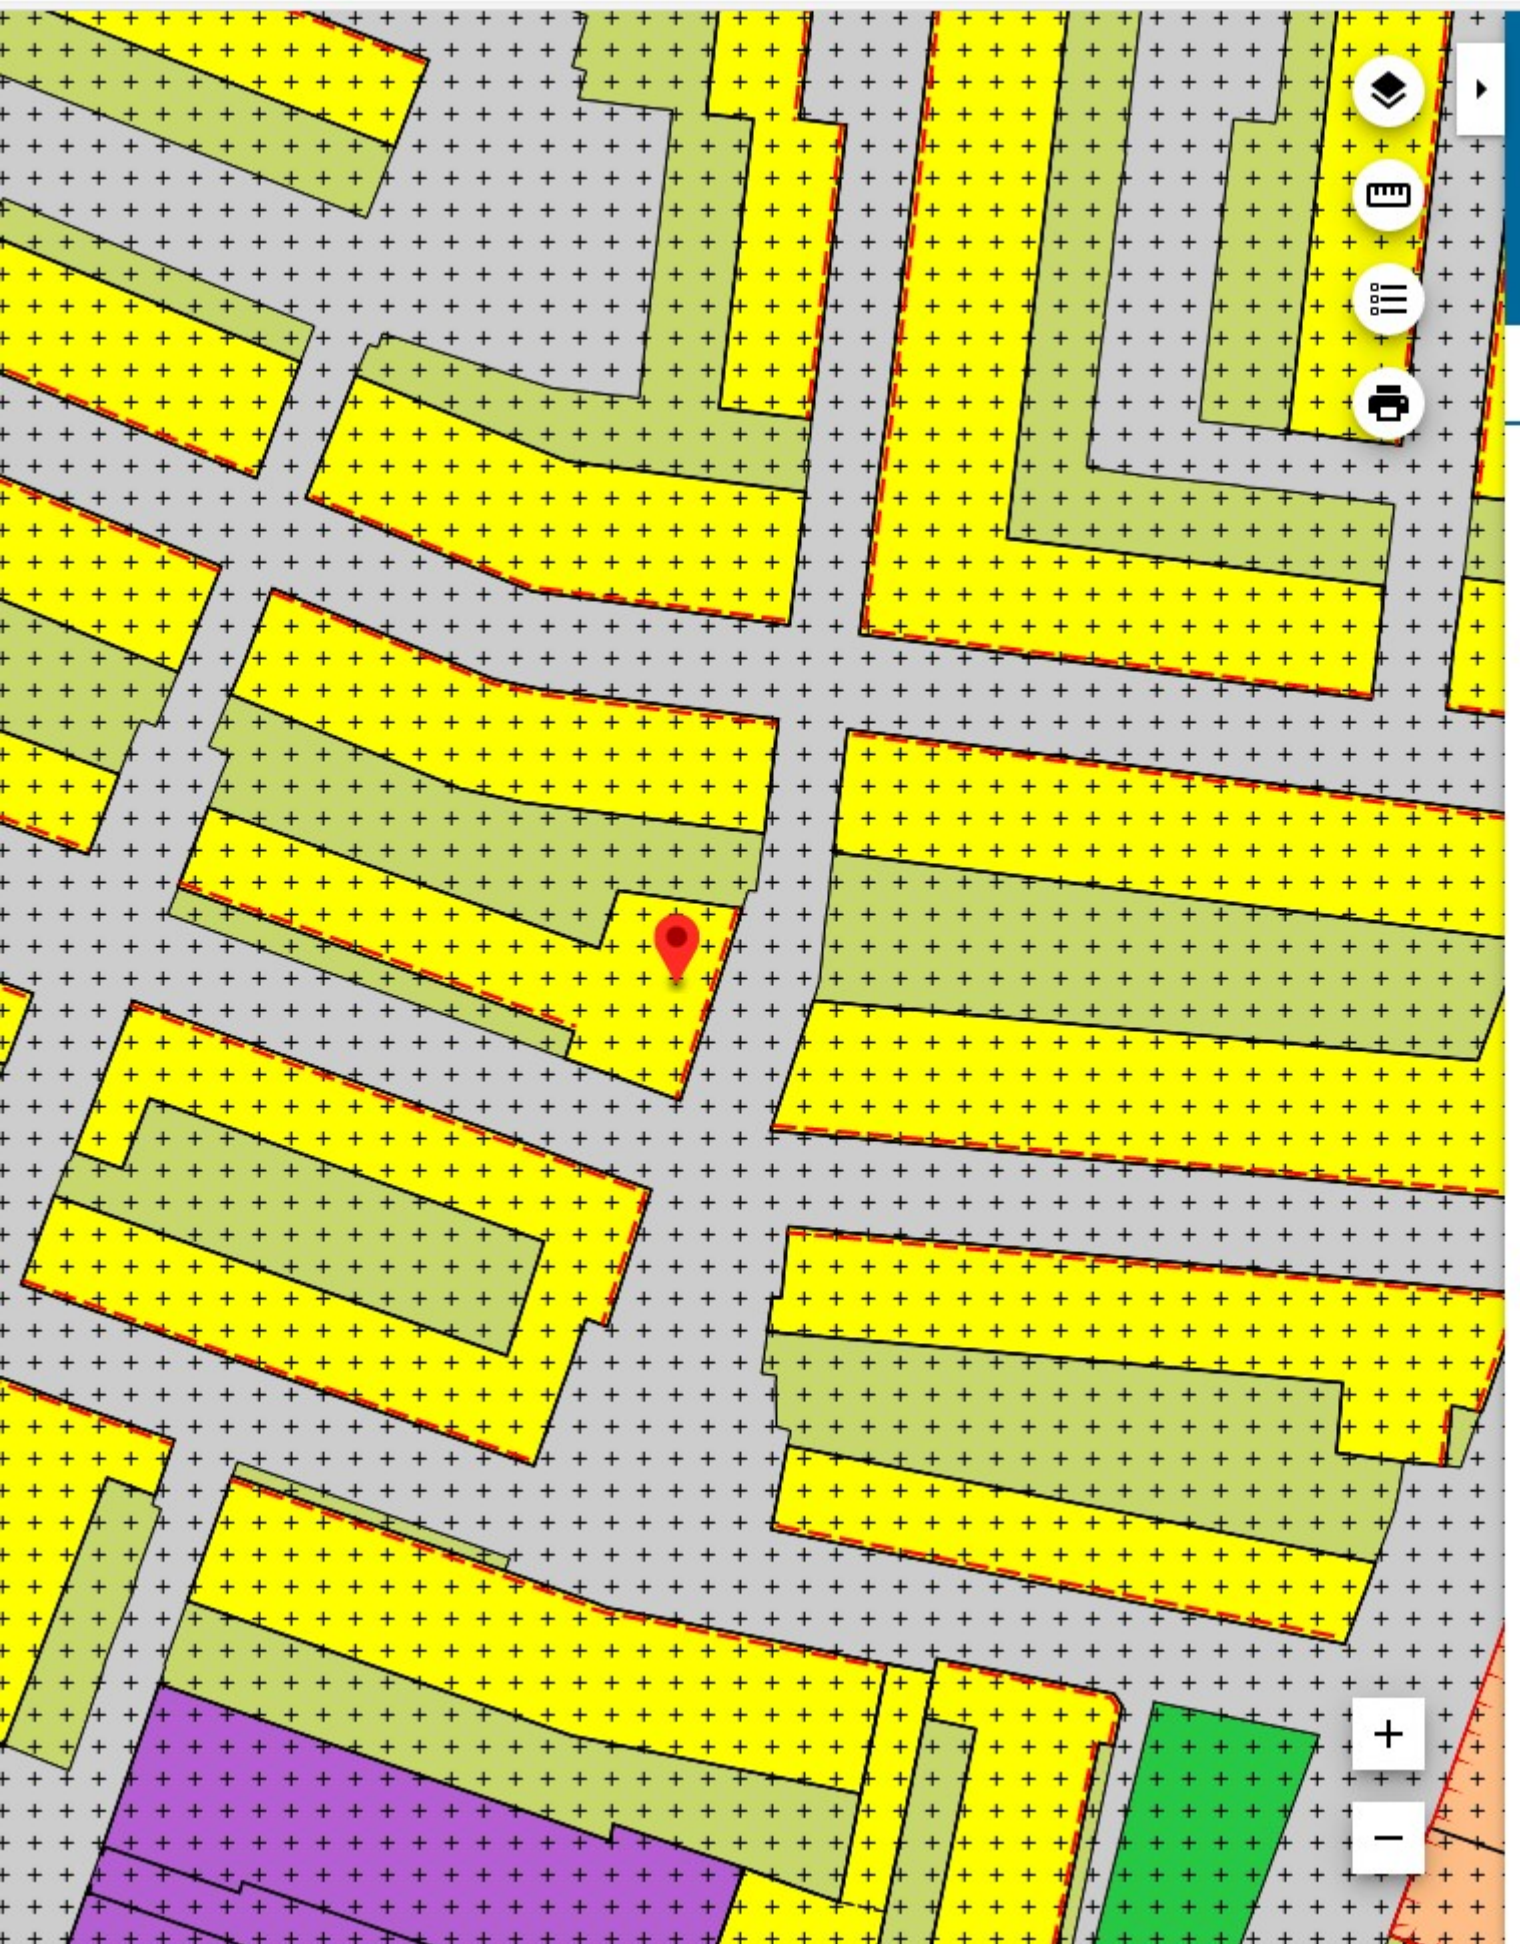

stemmingsplan Stadshart Zuid

12

neente Den Helder

stemmingsplan

erroepelijk (vastgesteld 2013-03-04)



EKENFO

DOCUMENTEN

KENMERKEN

113373.4, 552131.7

Enkelbestemming

Wonen

Dubbelbestemming

Waarde - Archeologie

Bouwvlak

Maatvoering

- o maximum bouwhoogte: 10 m
- o maximum goothoogte: 7 m

Gebiedsaanduiding

geluidzone - industrie