



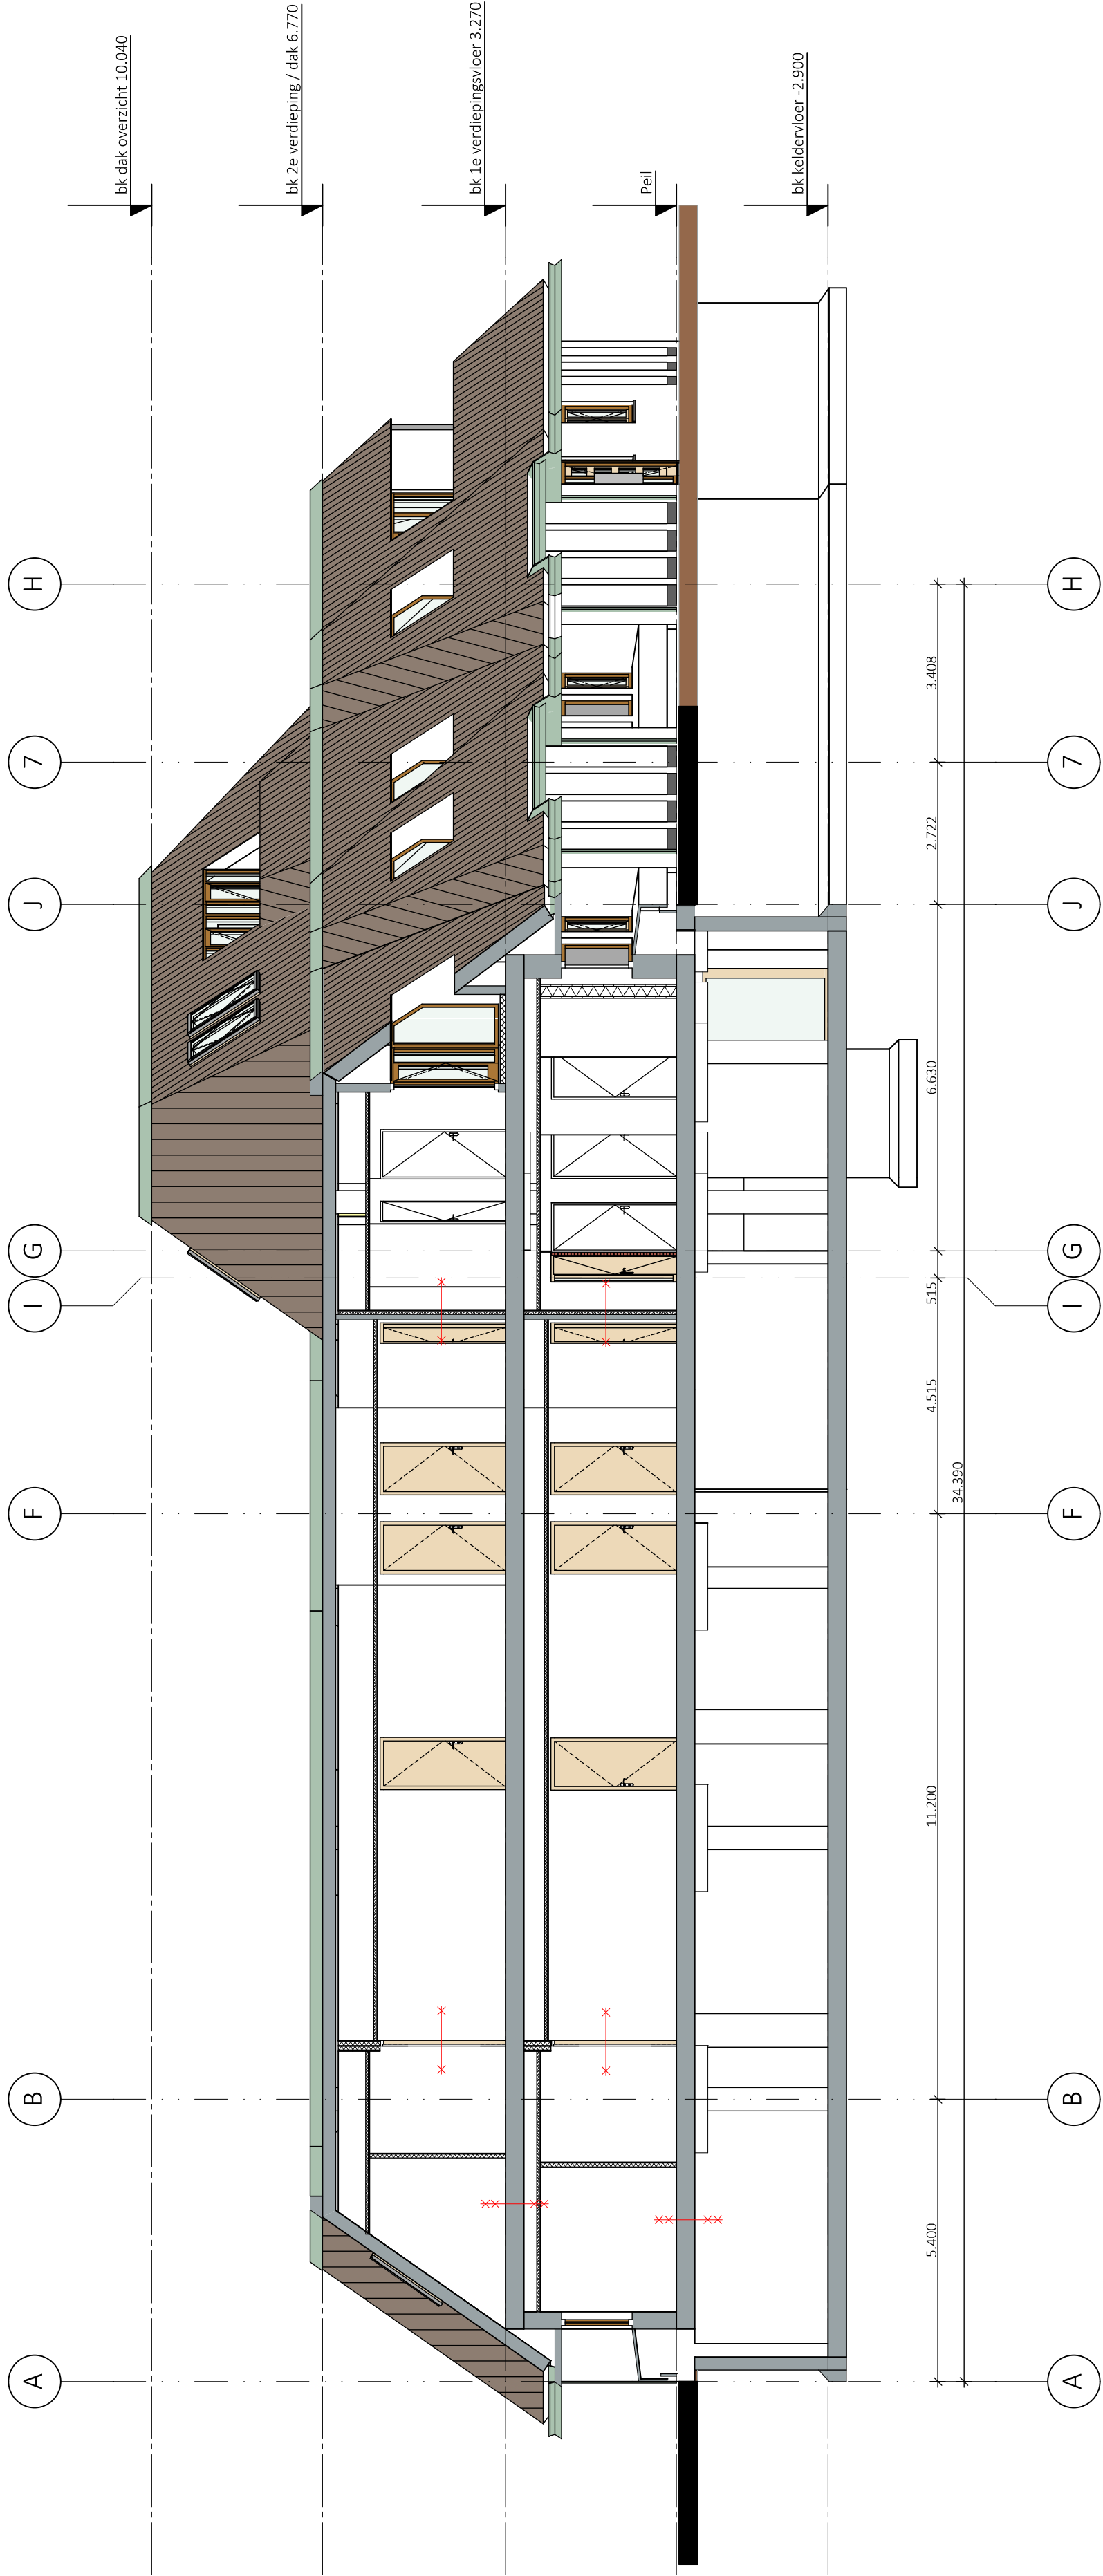


Doorsnede C-C

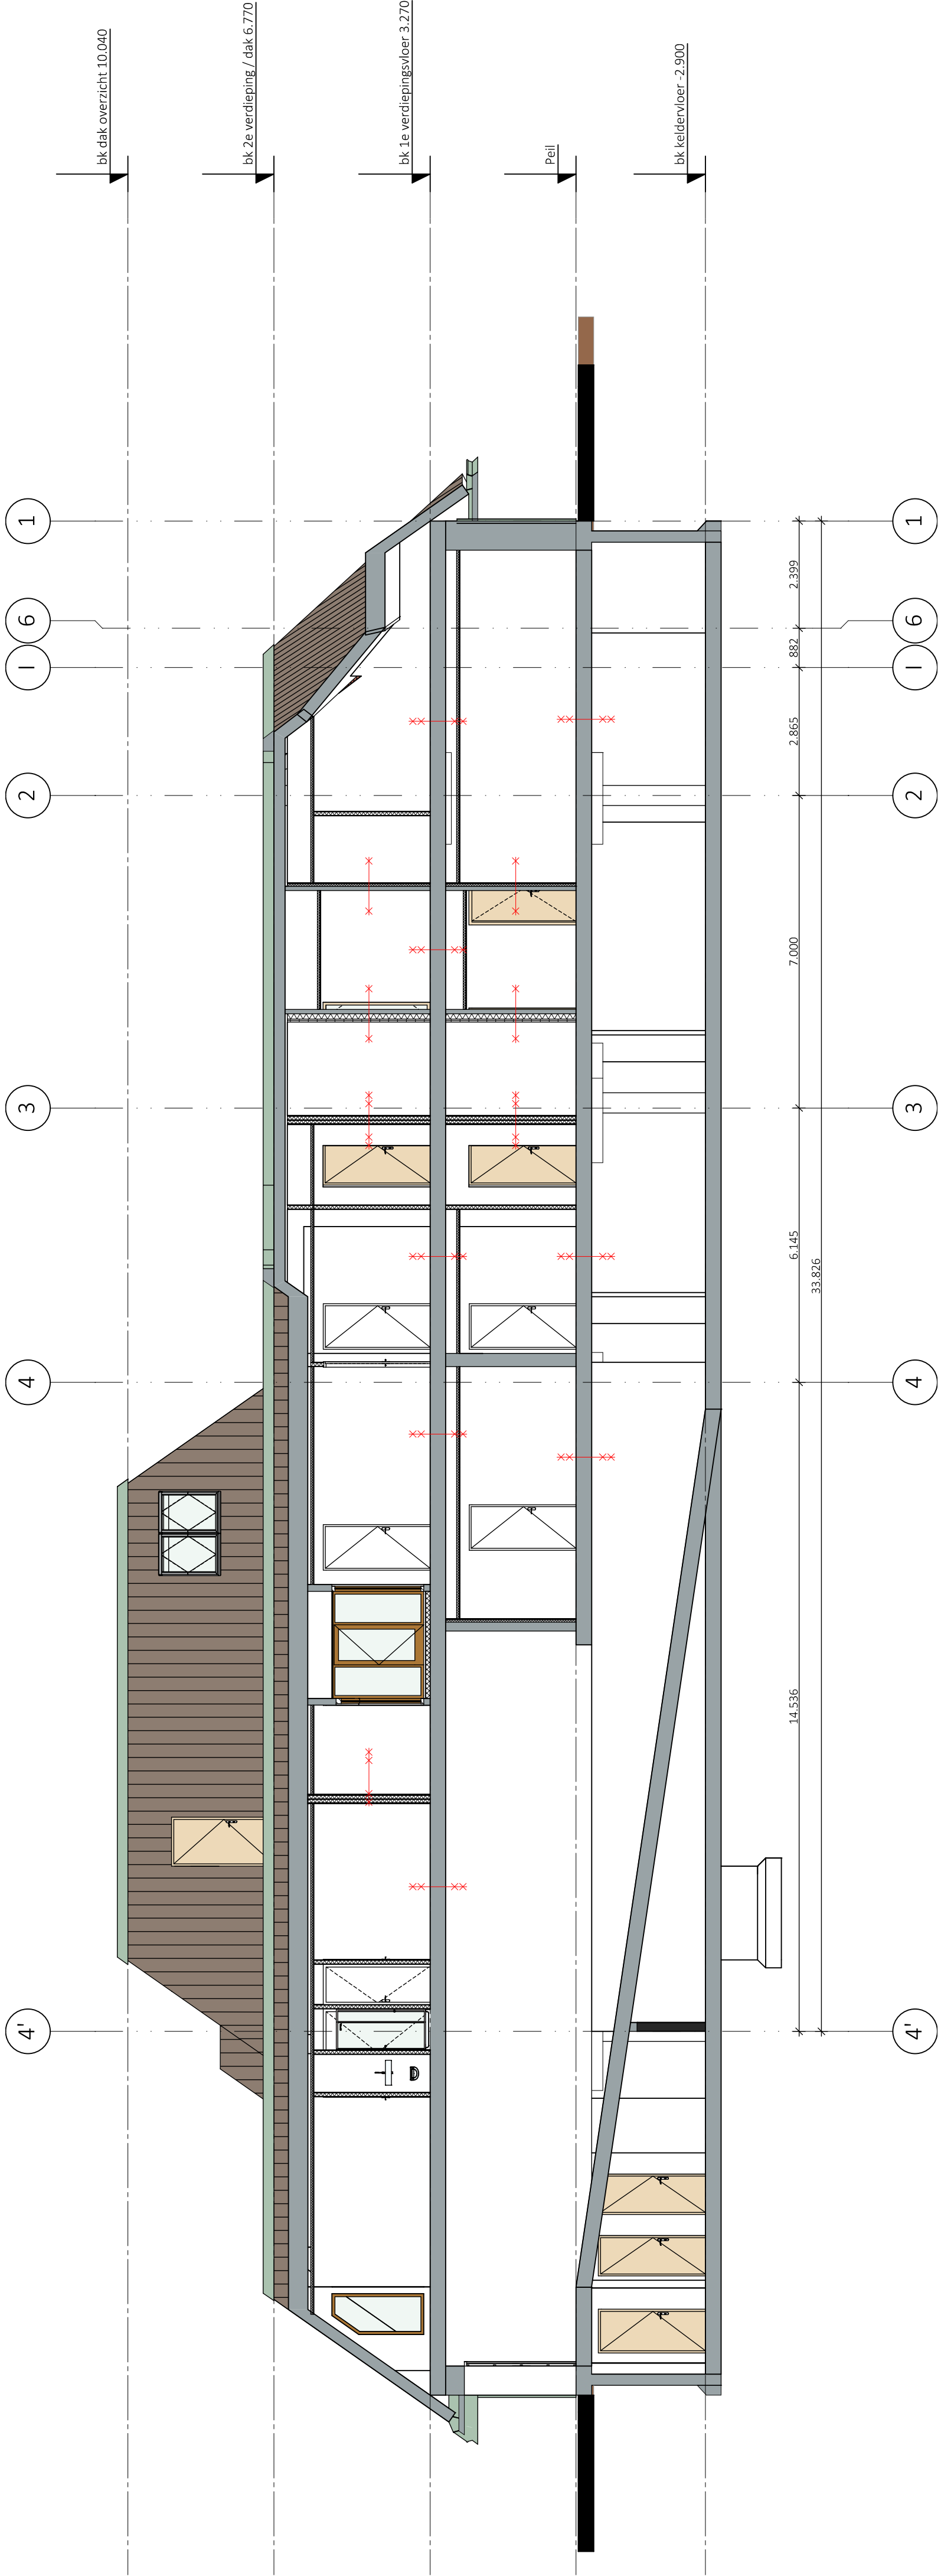

Doorsnede D-D

Renvooi gevels,

Kleuren en materialen als bestaand.
Nieuw aan te brengen loggia's uitvoeren conform bestaanden uitvoering
incl. het toepassen van dezelfde kleuren en materialen.
Detailering 1 op 1 overnemen van bestaande situatie door aannemer.
Eract detail bestaande toestand in het werk bepalen wegens het ontbreken van de
juiste architect tekeningen op dit moment nog niet te bepalen.

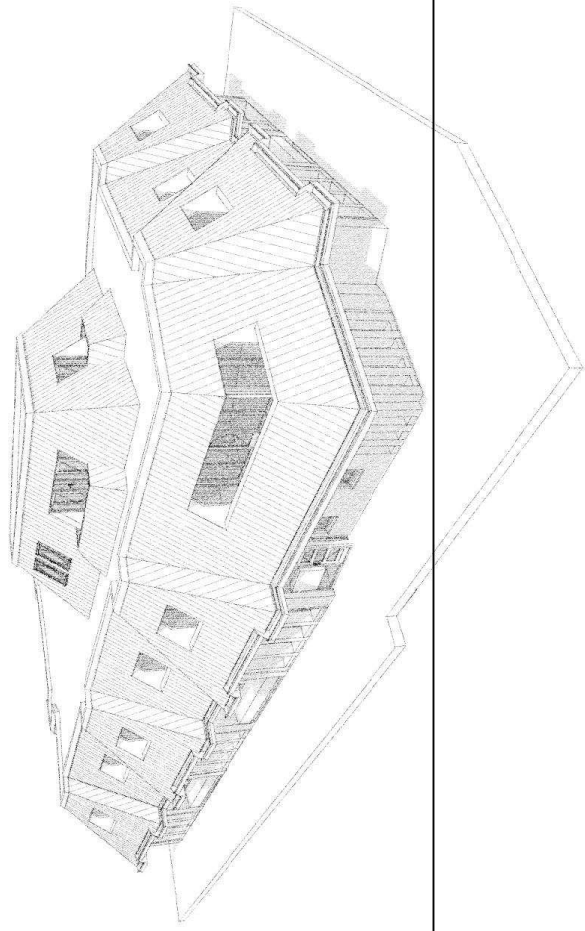

Wijziging	Datum	Getekend	Omschrijving

Opdrachtgever : ERED BV
Gregoriuslaan 9, 3723 KP Bilthoven

Gebruiker :

Project : Transformatie van kantoorgebouw naar wonen, 24
appartementen aan de Beekeningstraat 36 te Soest

Onderwerp : Doorsnede C-C / D-D

Status : Aanvraag omgevingsvergunning (OGV)v003

Werknummer : 16019

Schaal : 1:100

Formaat : A1

Getekend : AC&P


Ontwerp : AC&P

Datum : 13 maart 2017

Gewijzigd : 7 augustus 2017

Bladnummer
TKS(n) - 010


1:100

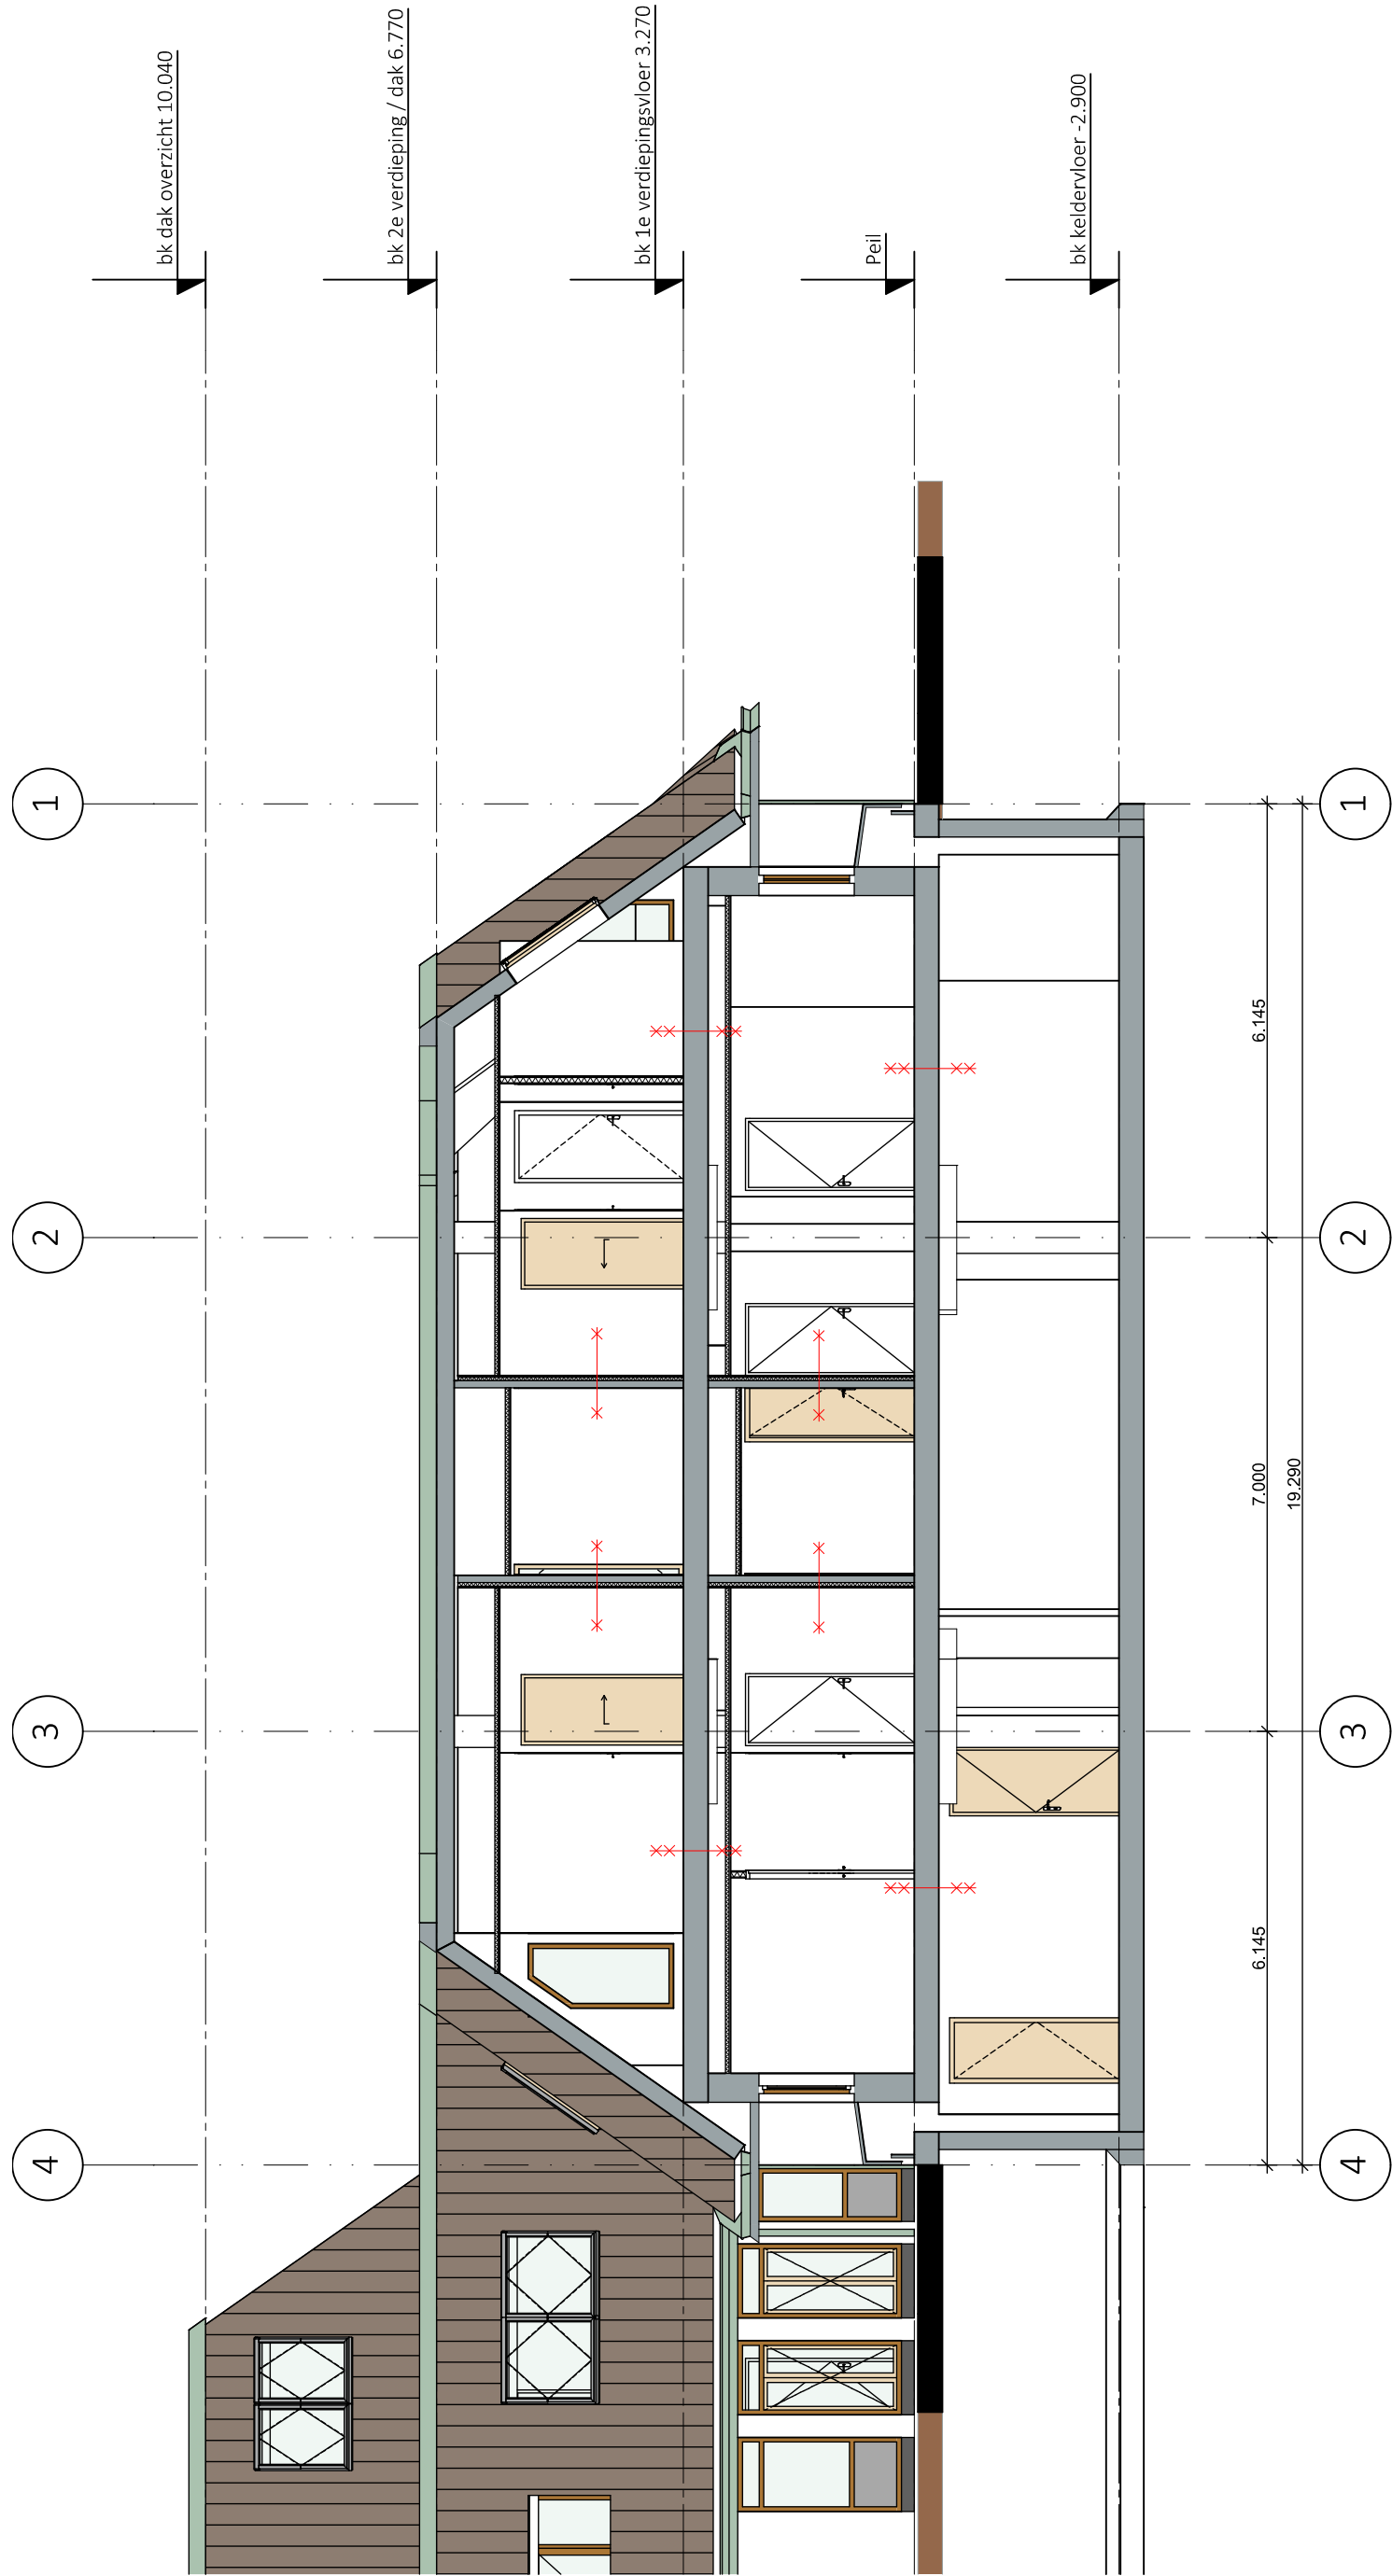

E


Doorsnede E-E G

1:100

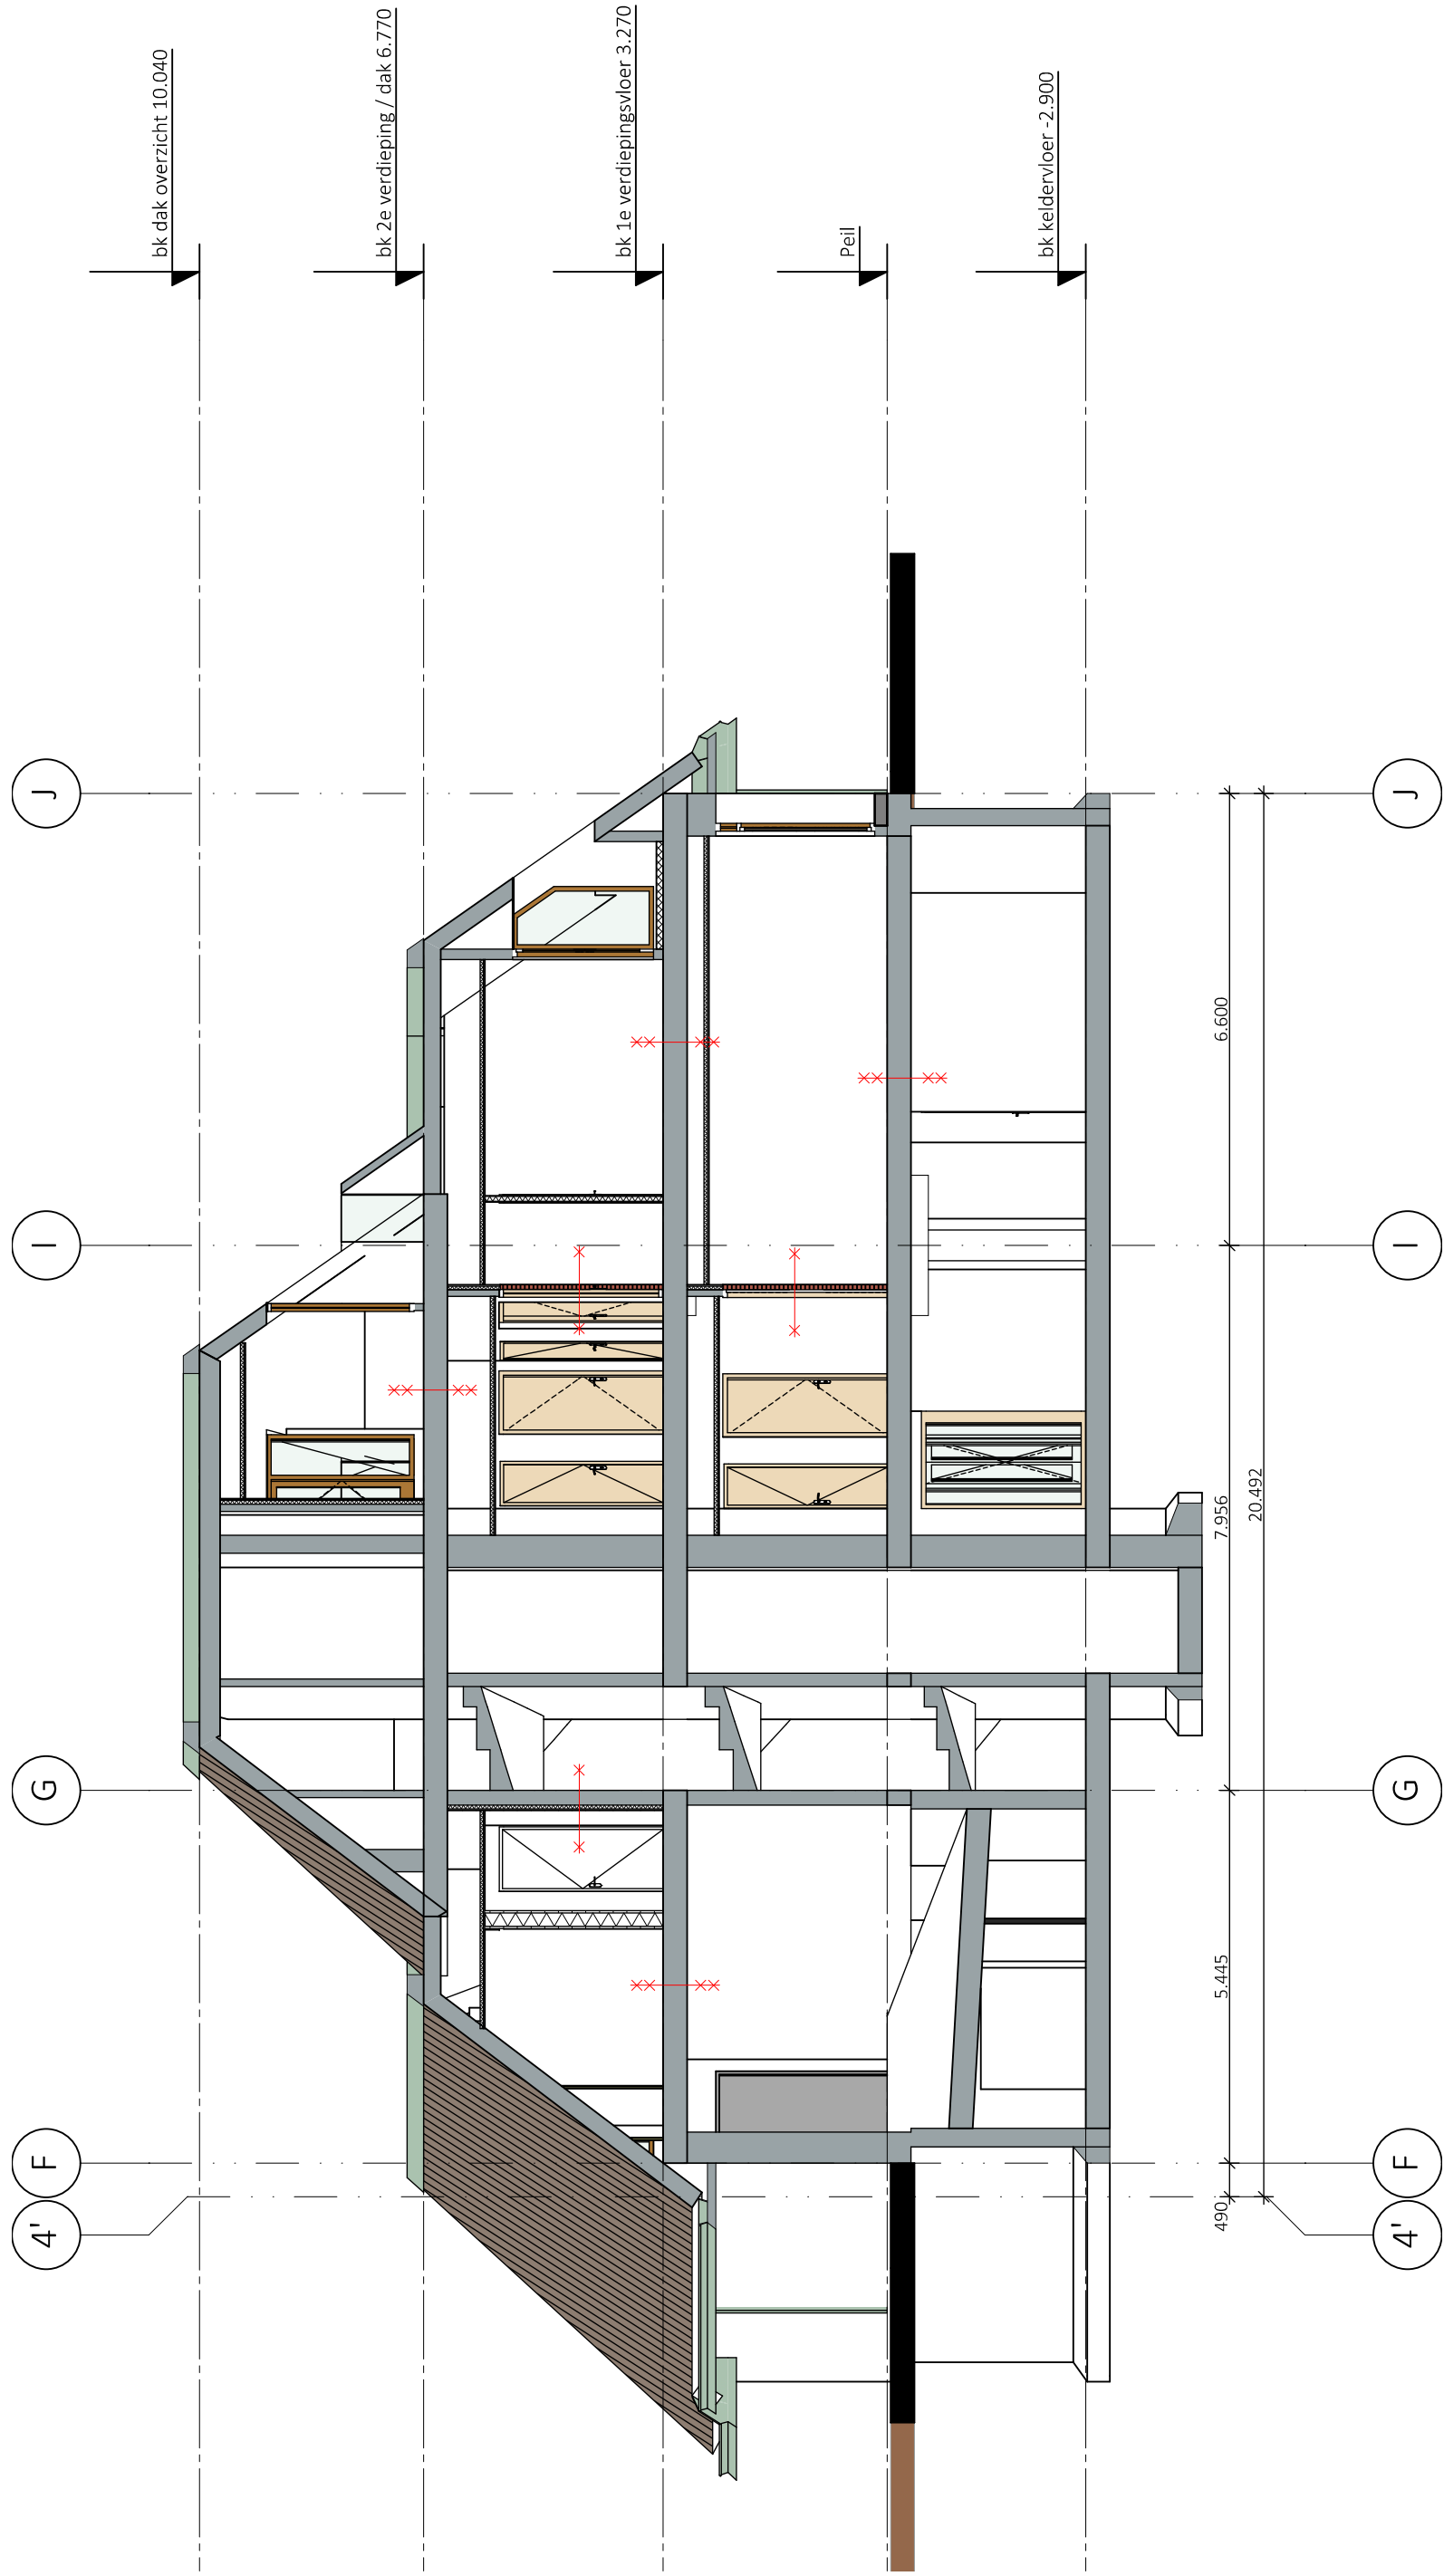

Doorsnede G-G

1:100

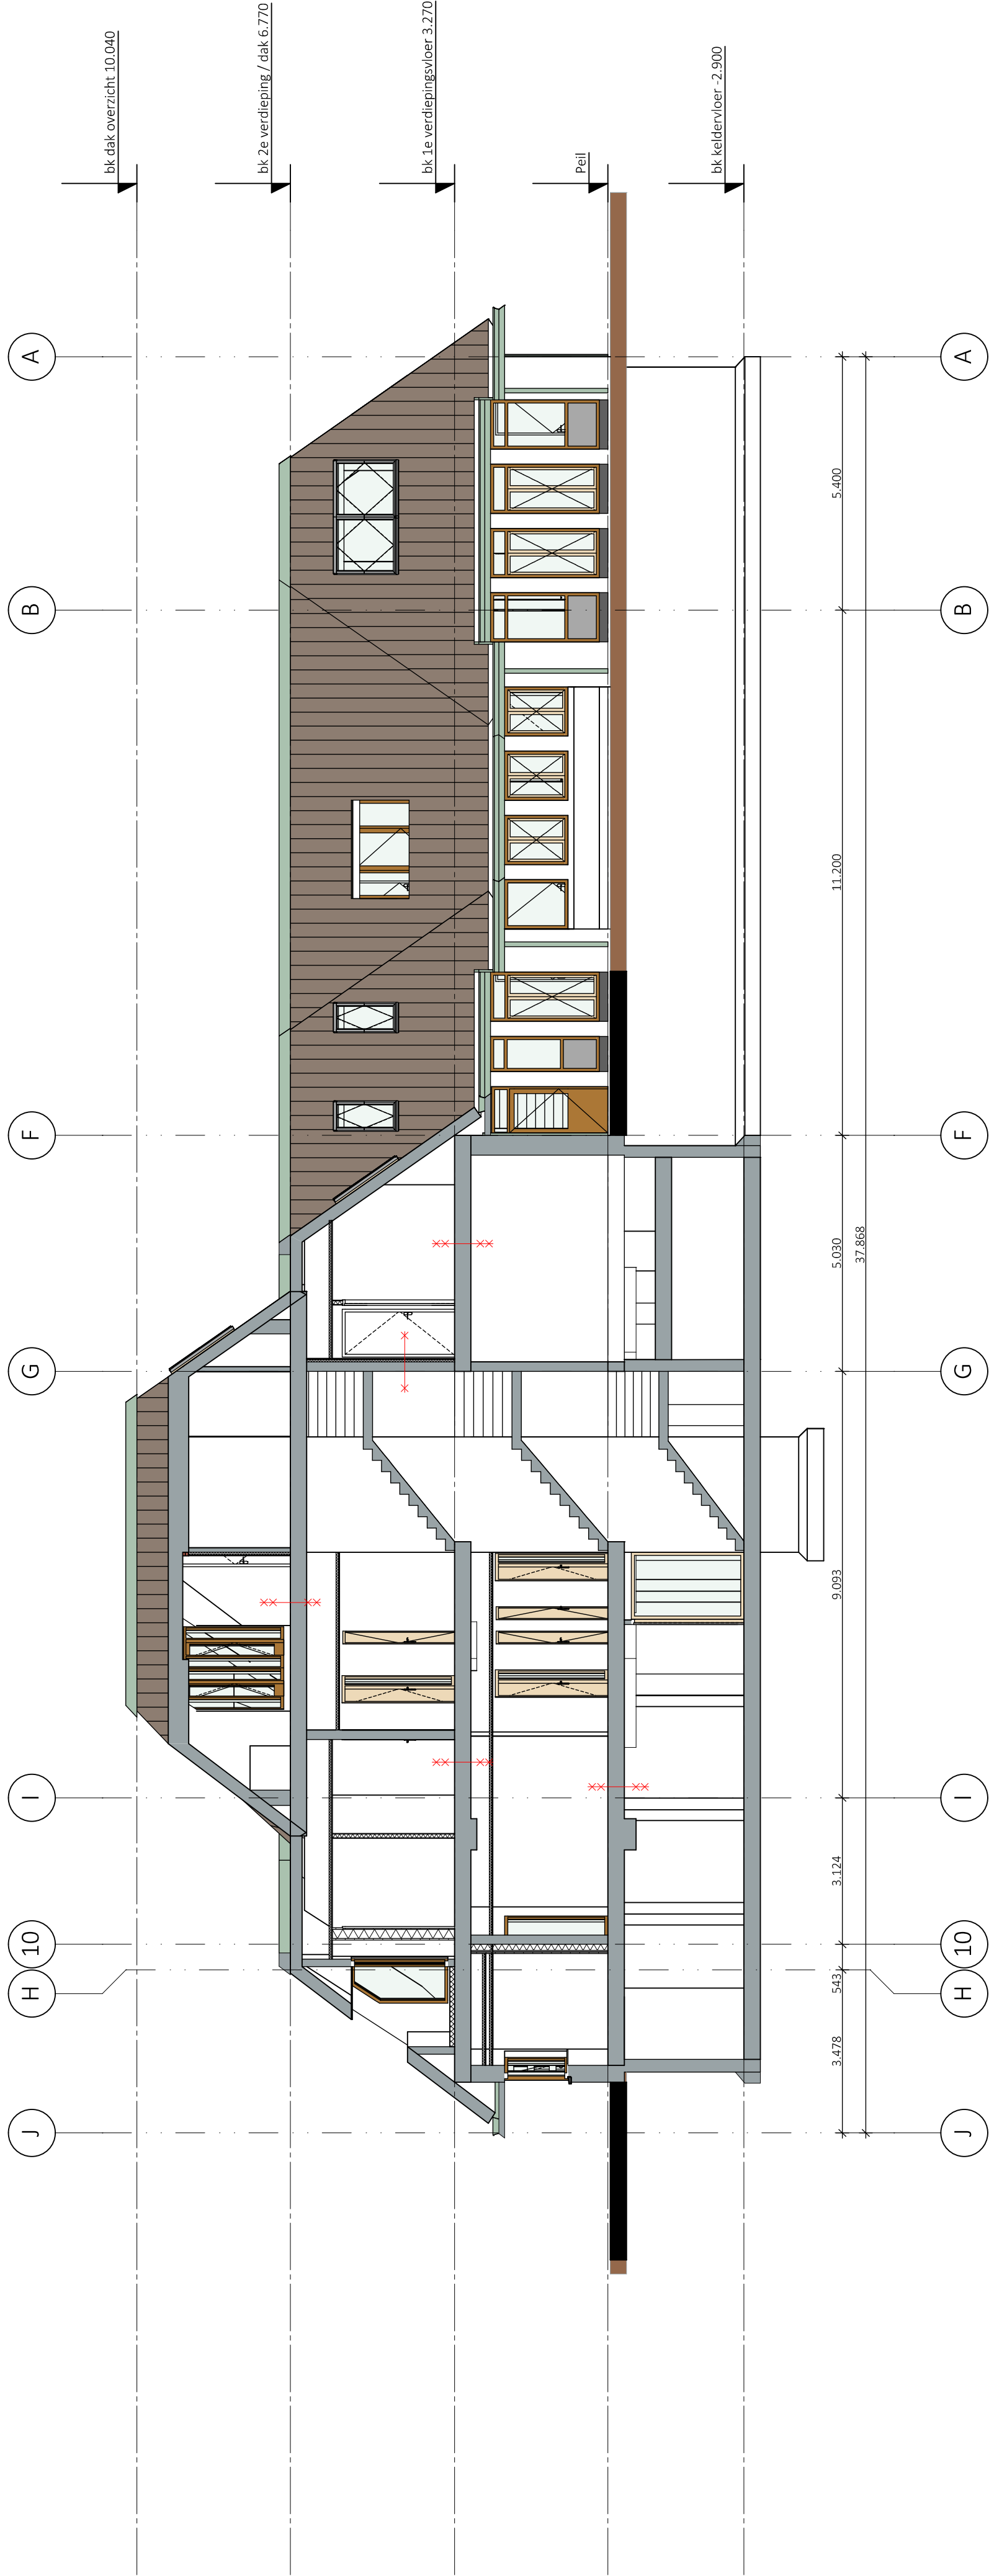


F

Doorsnede F-F

Renvooi gevels,

Kleuren en materialen als bestaand.
Nieuw aan te brengen loggia's uitvoeren conform bestaanden uitvoering
incl. het toepassen van dezelfde kleuren en materialen.
Detailering 1 op 1 overnemen van bestaande situatie door aannemer.
Eract detail bestaande toestand in het werk bepalen wegens het ontbreken van de
juiste architect tekeningen op dit moment nog niet te bepalen.

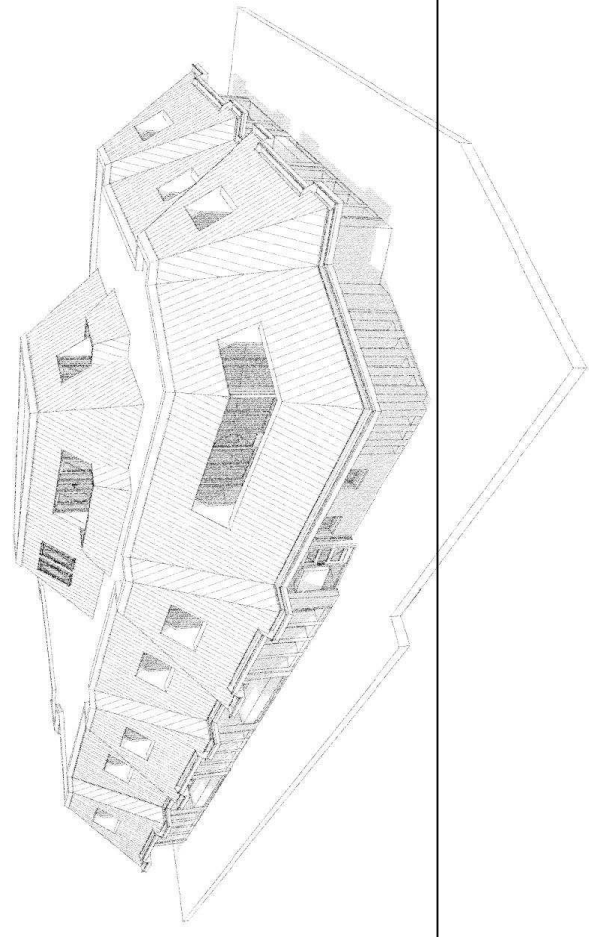

Wijziging	Datum	Getekend	Omschrijving
-----------	-------	----------	--------------

Opdrachtgever : ERED BV
Gregoriuslaan 9, 3723 KP Bilthoven

Gebruiker :

Project : Transformatie van kantoorgebouw naar wonen, 24
appartementen aan de Beekeningstraat 36 te Soest

Onderwerp : Doorsnede E-E / F-F / G-G

Status : Aanvraag omgevingsvergunning (OGV)v003

AC&P
Architectenbureau Cor & Partner B.V.
Wenckebachplantsoen 213
3431 TG Nieuwegein
T +31 (0)30 879 3616
E cor@acp.nl
I www.acp.nl

Werknummer : 16019
Schaal : 1:100
Formaat : A1
Getekend : AC&P
Ontwerp :
Datum : 13 maart 2017
Gewijzigd : 7 augustus 2017

Bladnummer
TKS(n) - 011