




Achtergevel

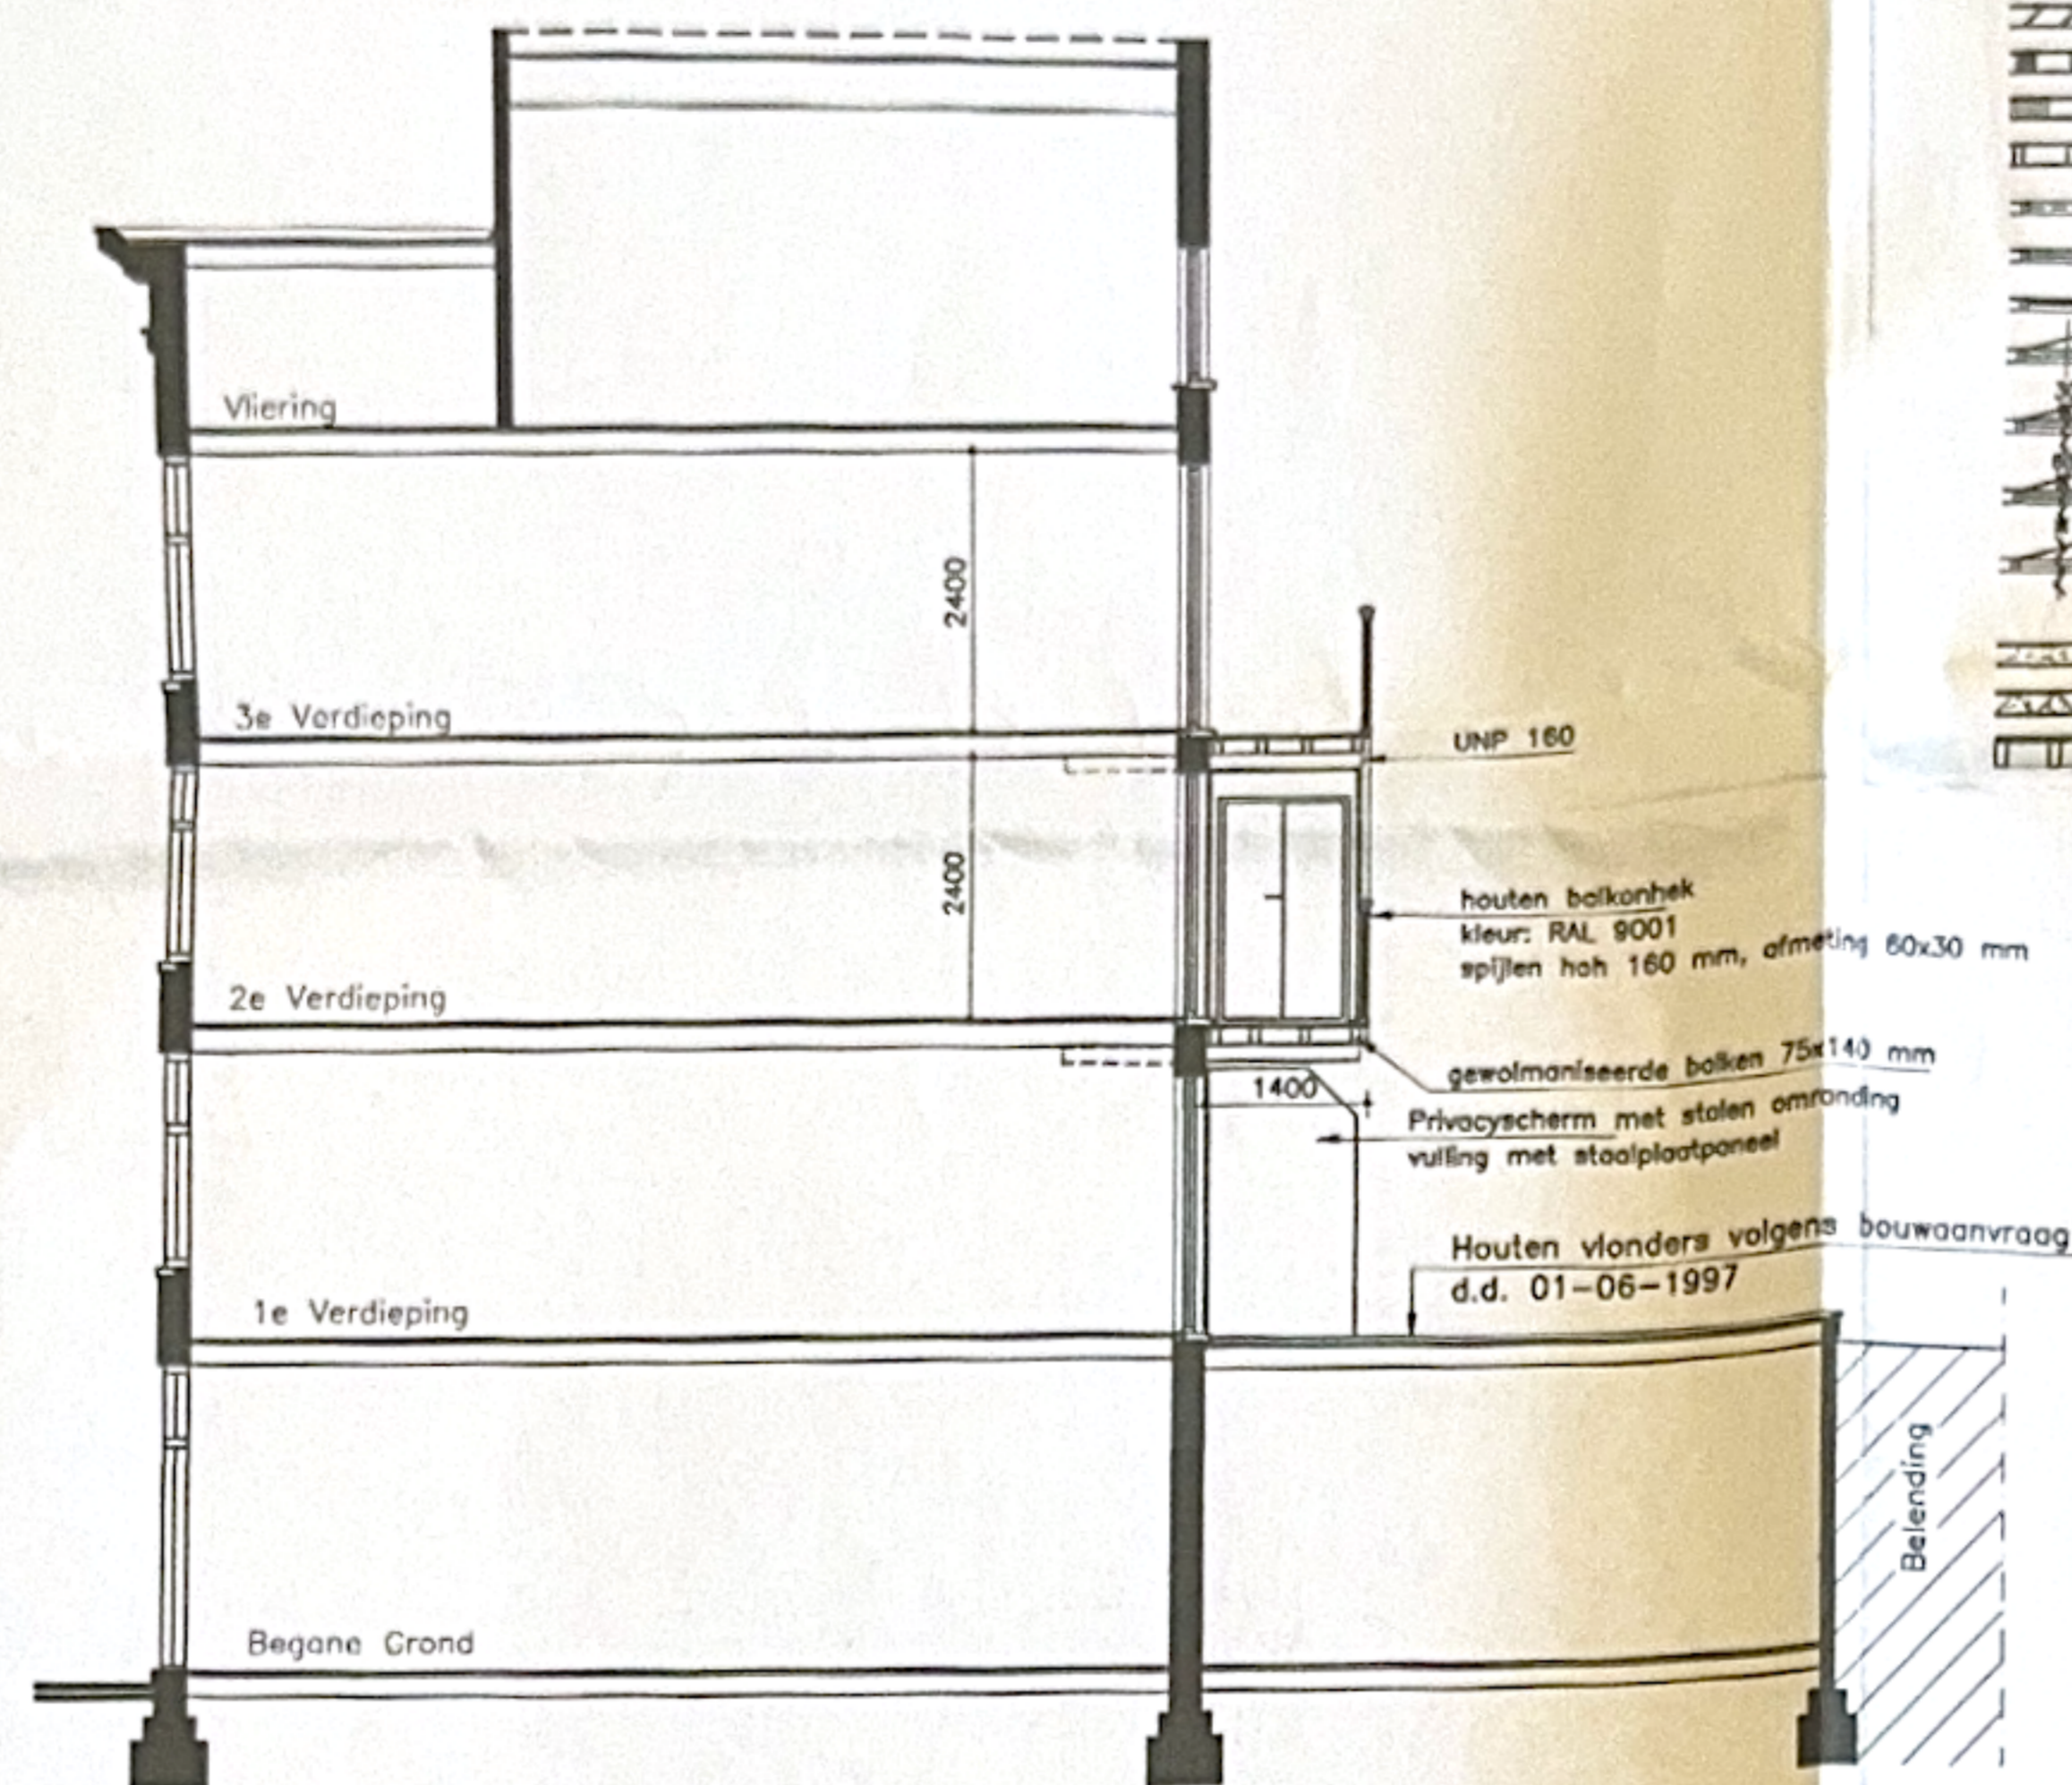

Doorsnede A-A

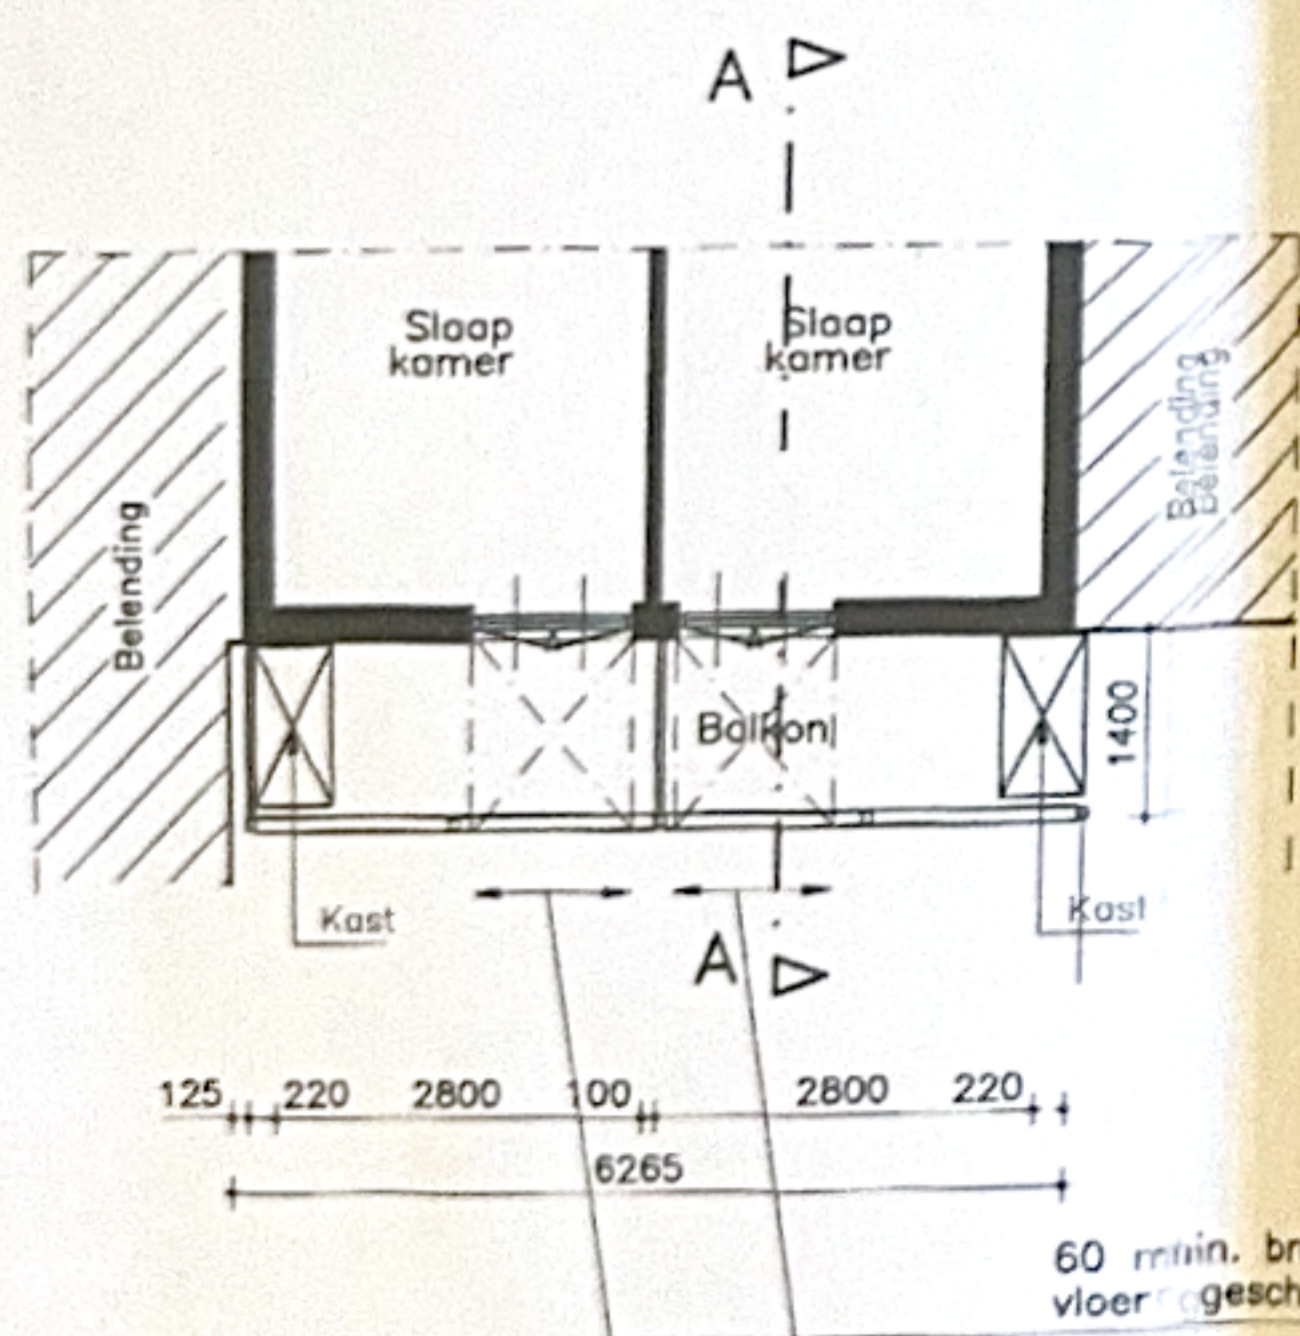


2e Verdieping

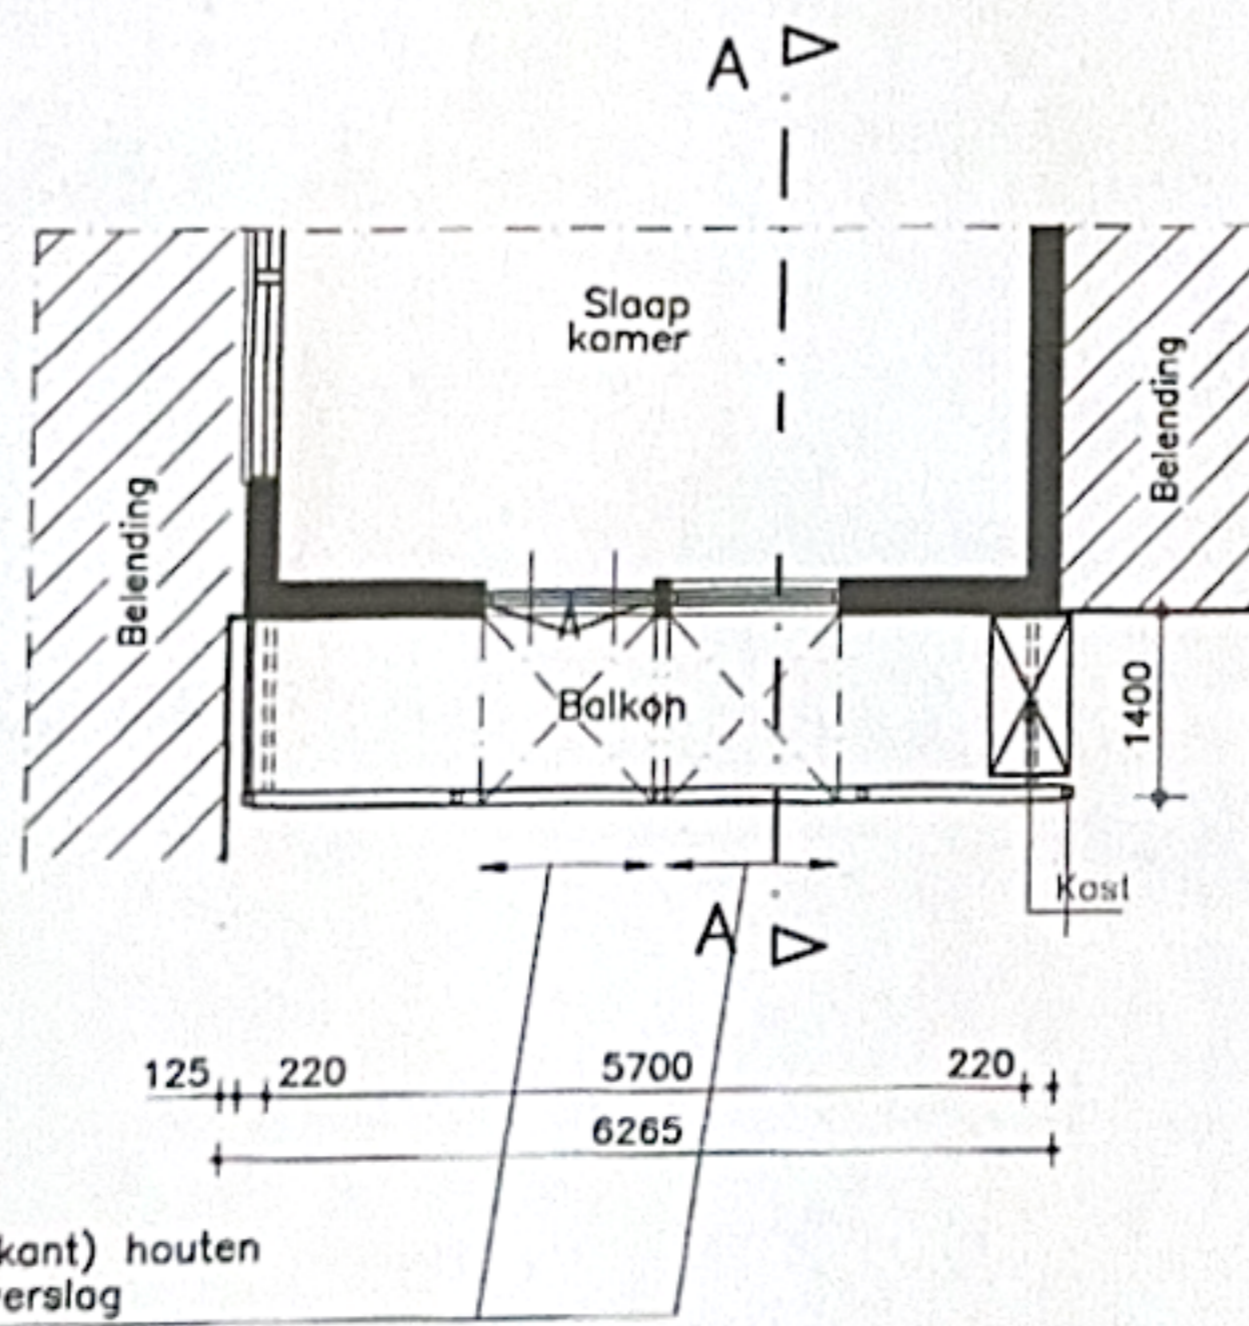

3e Verdieping

Renvooi

- bestaand metselwerk
- nieuw metselwerk
- lichte bouwsteen (bestaand)
- lichte bouwsteen (nieuw)
- houten wand
- kozijn met draadglas
- kozijn met glas
- kozijn met paneel
- deurkozijn
- deurkozijn 30 min.brandw.
- deurkozijn 60 min.brandw.
- deurkozijn zelfsluitend
- beton
- systeemvloer
- houten vloer
- isolatie tegelwerk
- noodverlichting
- vluchtwegaanduiding
- brandslanghaspel
- poederblusser
- koolzsn.blusser 30 min.brandwerend
- 60 min.brandwerend
- mechanische ventilatie
- natuurlijke ventilatie
- standleiding
- riolering
- mk. meterkast
- k. kast
- ls. leidingschicht
- dl. daklicht
- iso. isolatieglas
- wm. wasmachine
- dro. droger
- afz. afzuigkap
- hwa hemelwaterafvoer
- wk. werkkast
- cv centrale verwarming

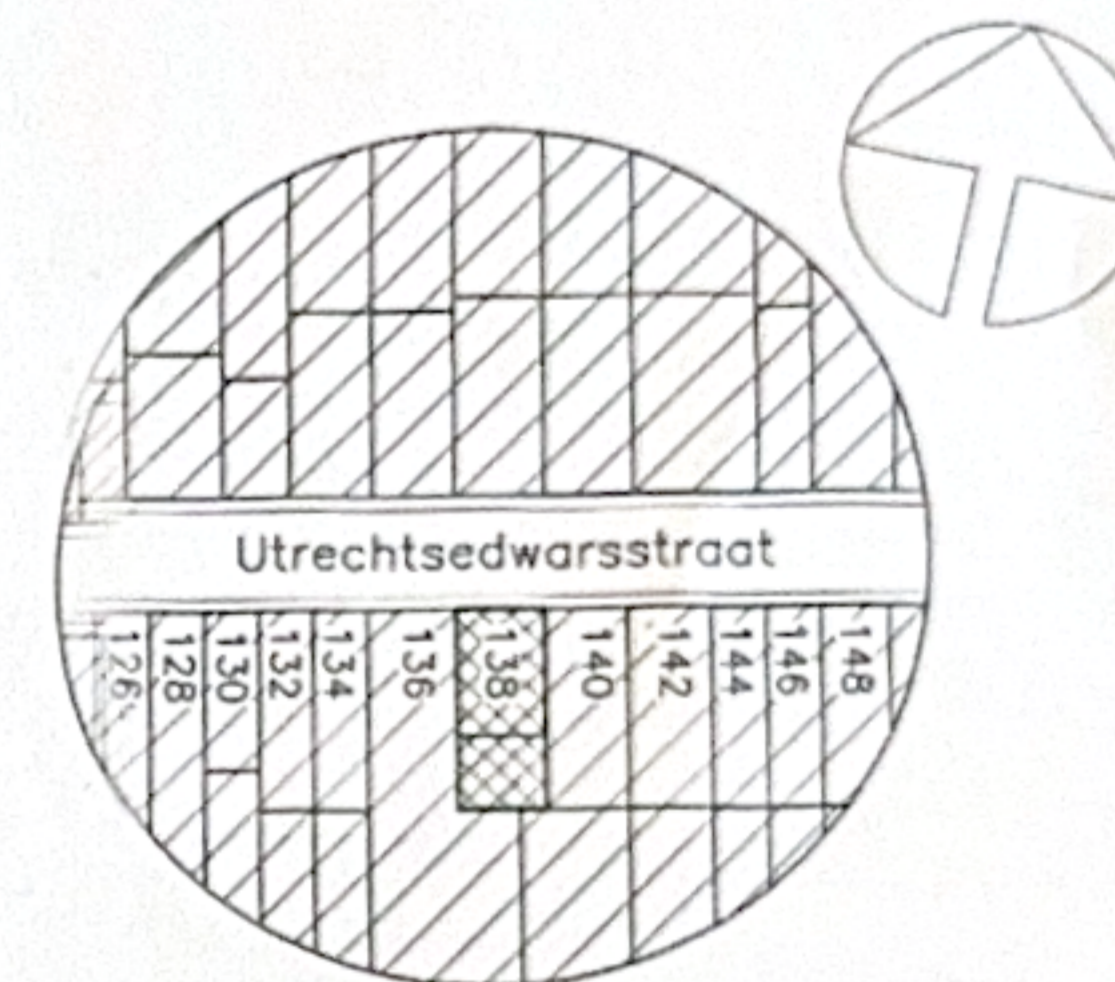

Situatie

Schaal 1:1000
 Gemeente Amsterdam
 Perceelnrs. 9306 en 9307

NB; - Maatvoering in het werk controleeren.
 - staalkonstruktie balkon is thermisch verzinkt en geschilderd in kleur

Utrechtsedwarsstraat 138

Amsterdam

Nieuwe situatie

BOUW-ADVISEURS
 Postbus 57153 1040 BB Amsterdam Tel. 020-6847475

25-11-1997
 18-12-1997
 School
 1:100
 Werk
 623

Tek.
 02