

Voorgesoms onderspiling van de
appartementsrechten kadastraal bekend :


Gemeente : Amsterdam

Secrè : A.M.


Nummers : 992 A-1, 992 A-3, 992 A-5

de Notaris :


D.d.

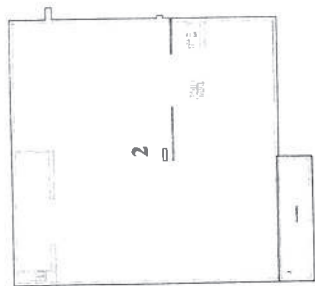

blader
1:200
niveau 0 - 1

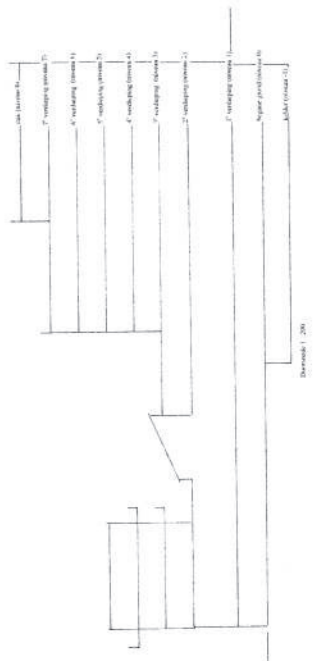


blader
1:200
niveau 0 - 1

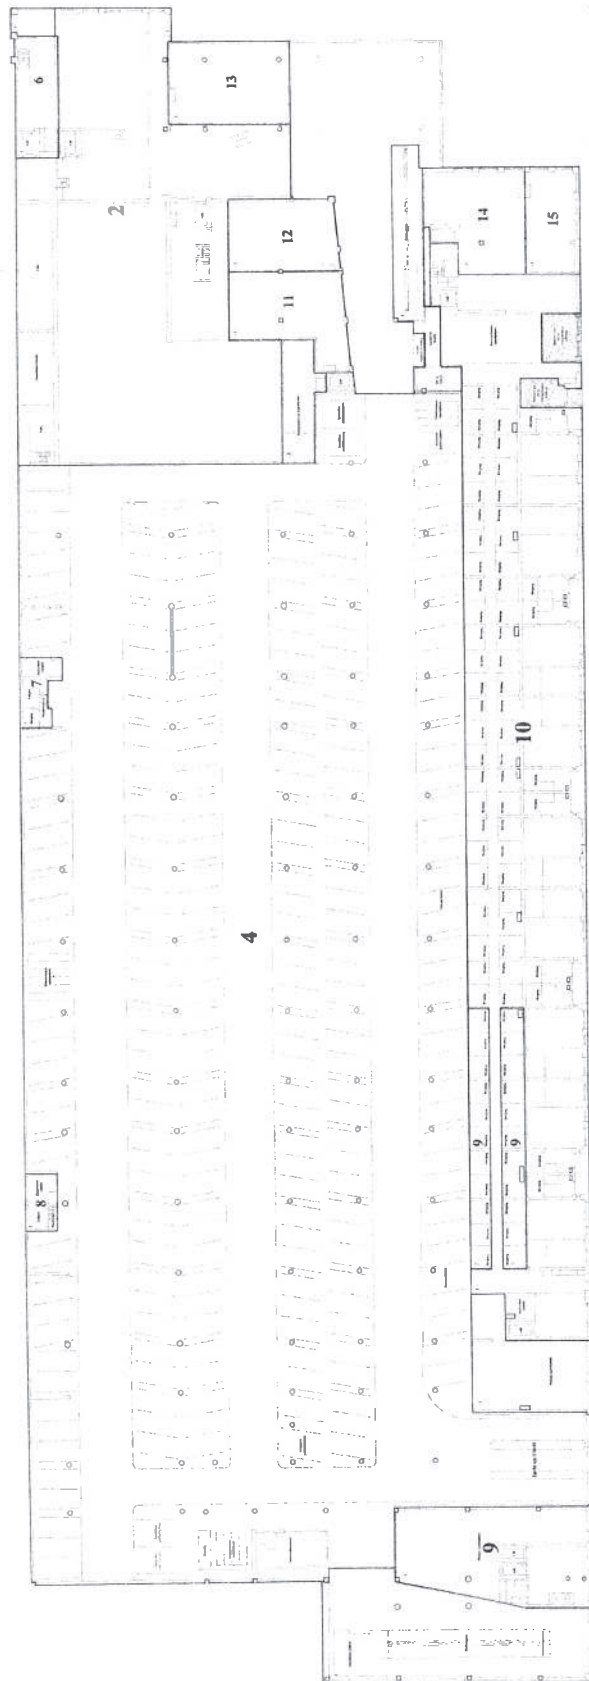


blader
1:200
niveau 0



Blad 1 van 5 bladen
Complex De Baan
D.d. 15 april 2011
SPUISMAATSCHAP NOTARIS

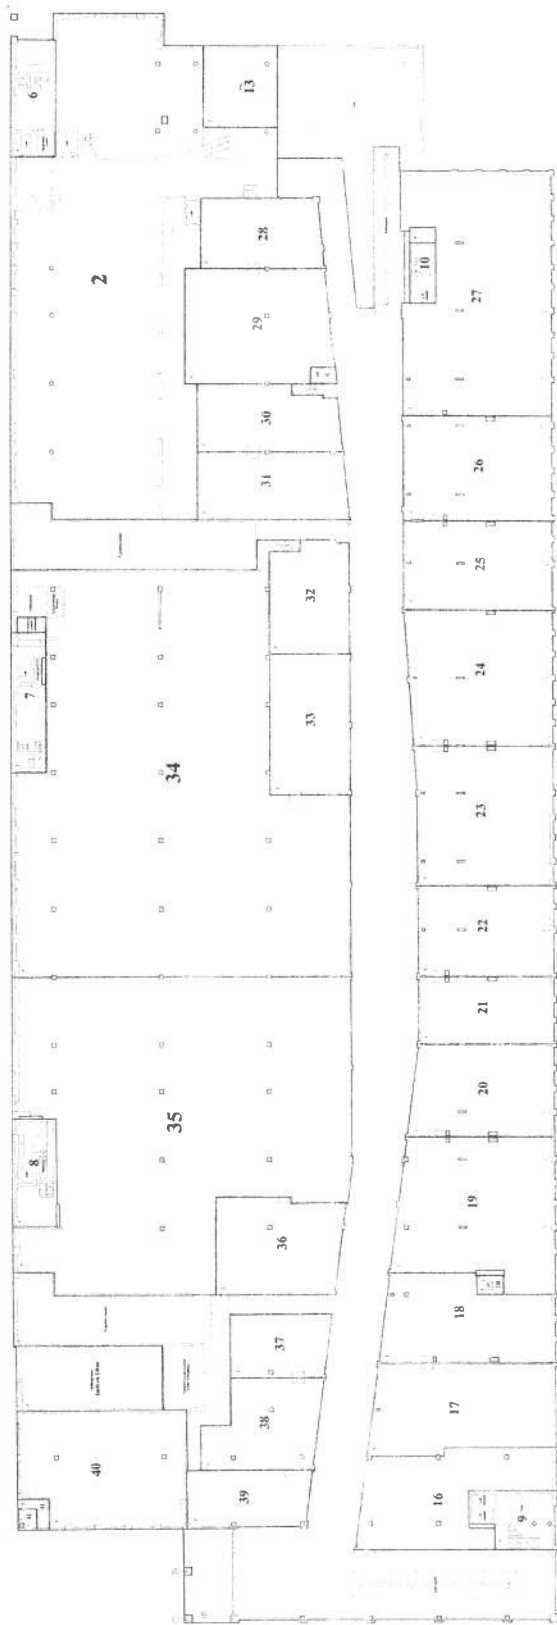

1e verdieping
1:100
(Bladz. 1)

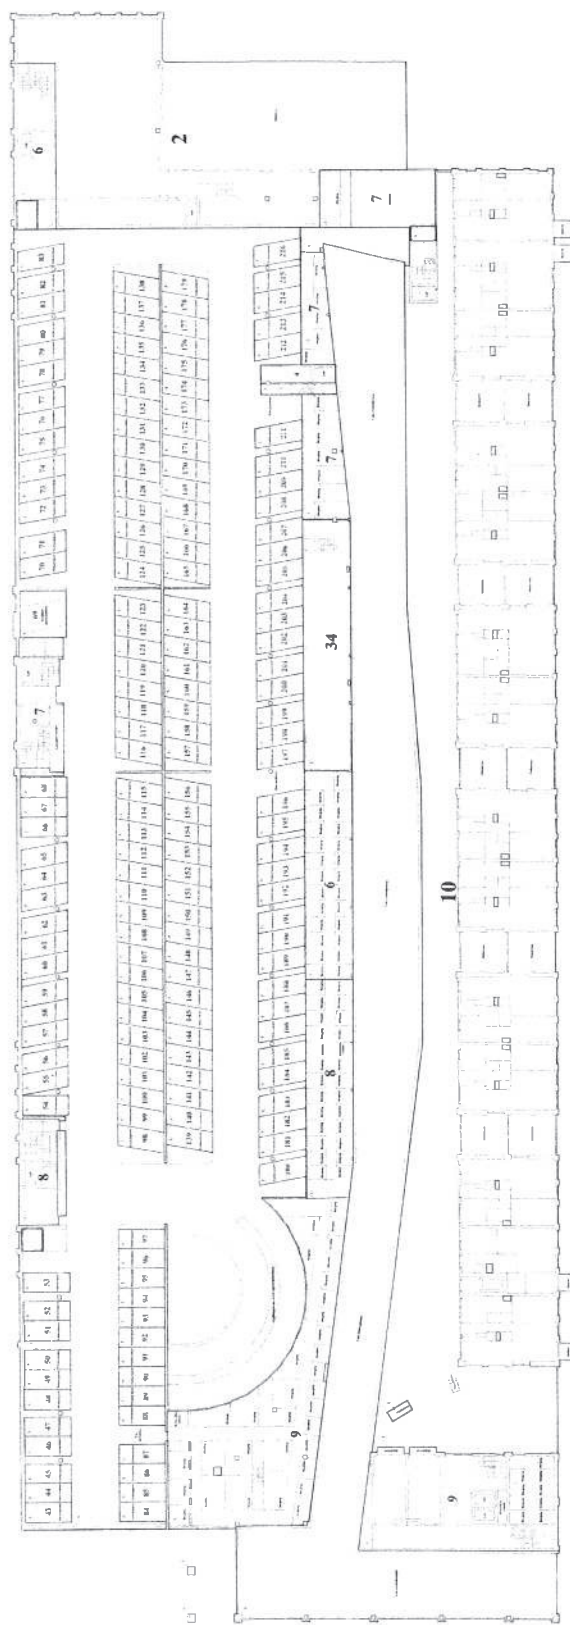

2e verdieping
1:100
(Bladz. 2)

Voorgesamen ondersoeking van de
appartementsrechten kadastraal bekend:
Gemeente : Amsterdam
Sectie : AM
Nummers : 992 A-1, 992 A-3, 992 A-5
de Nuorta :
D.d.



Blad 2 van 5 bladen
Couplet De Banne
D.d. 15 april 2011